


AV. IPIRANGA

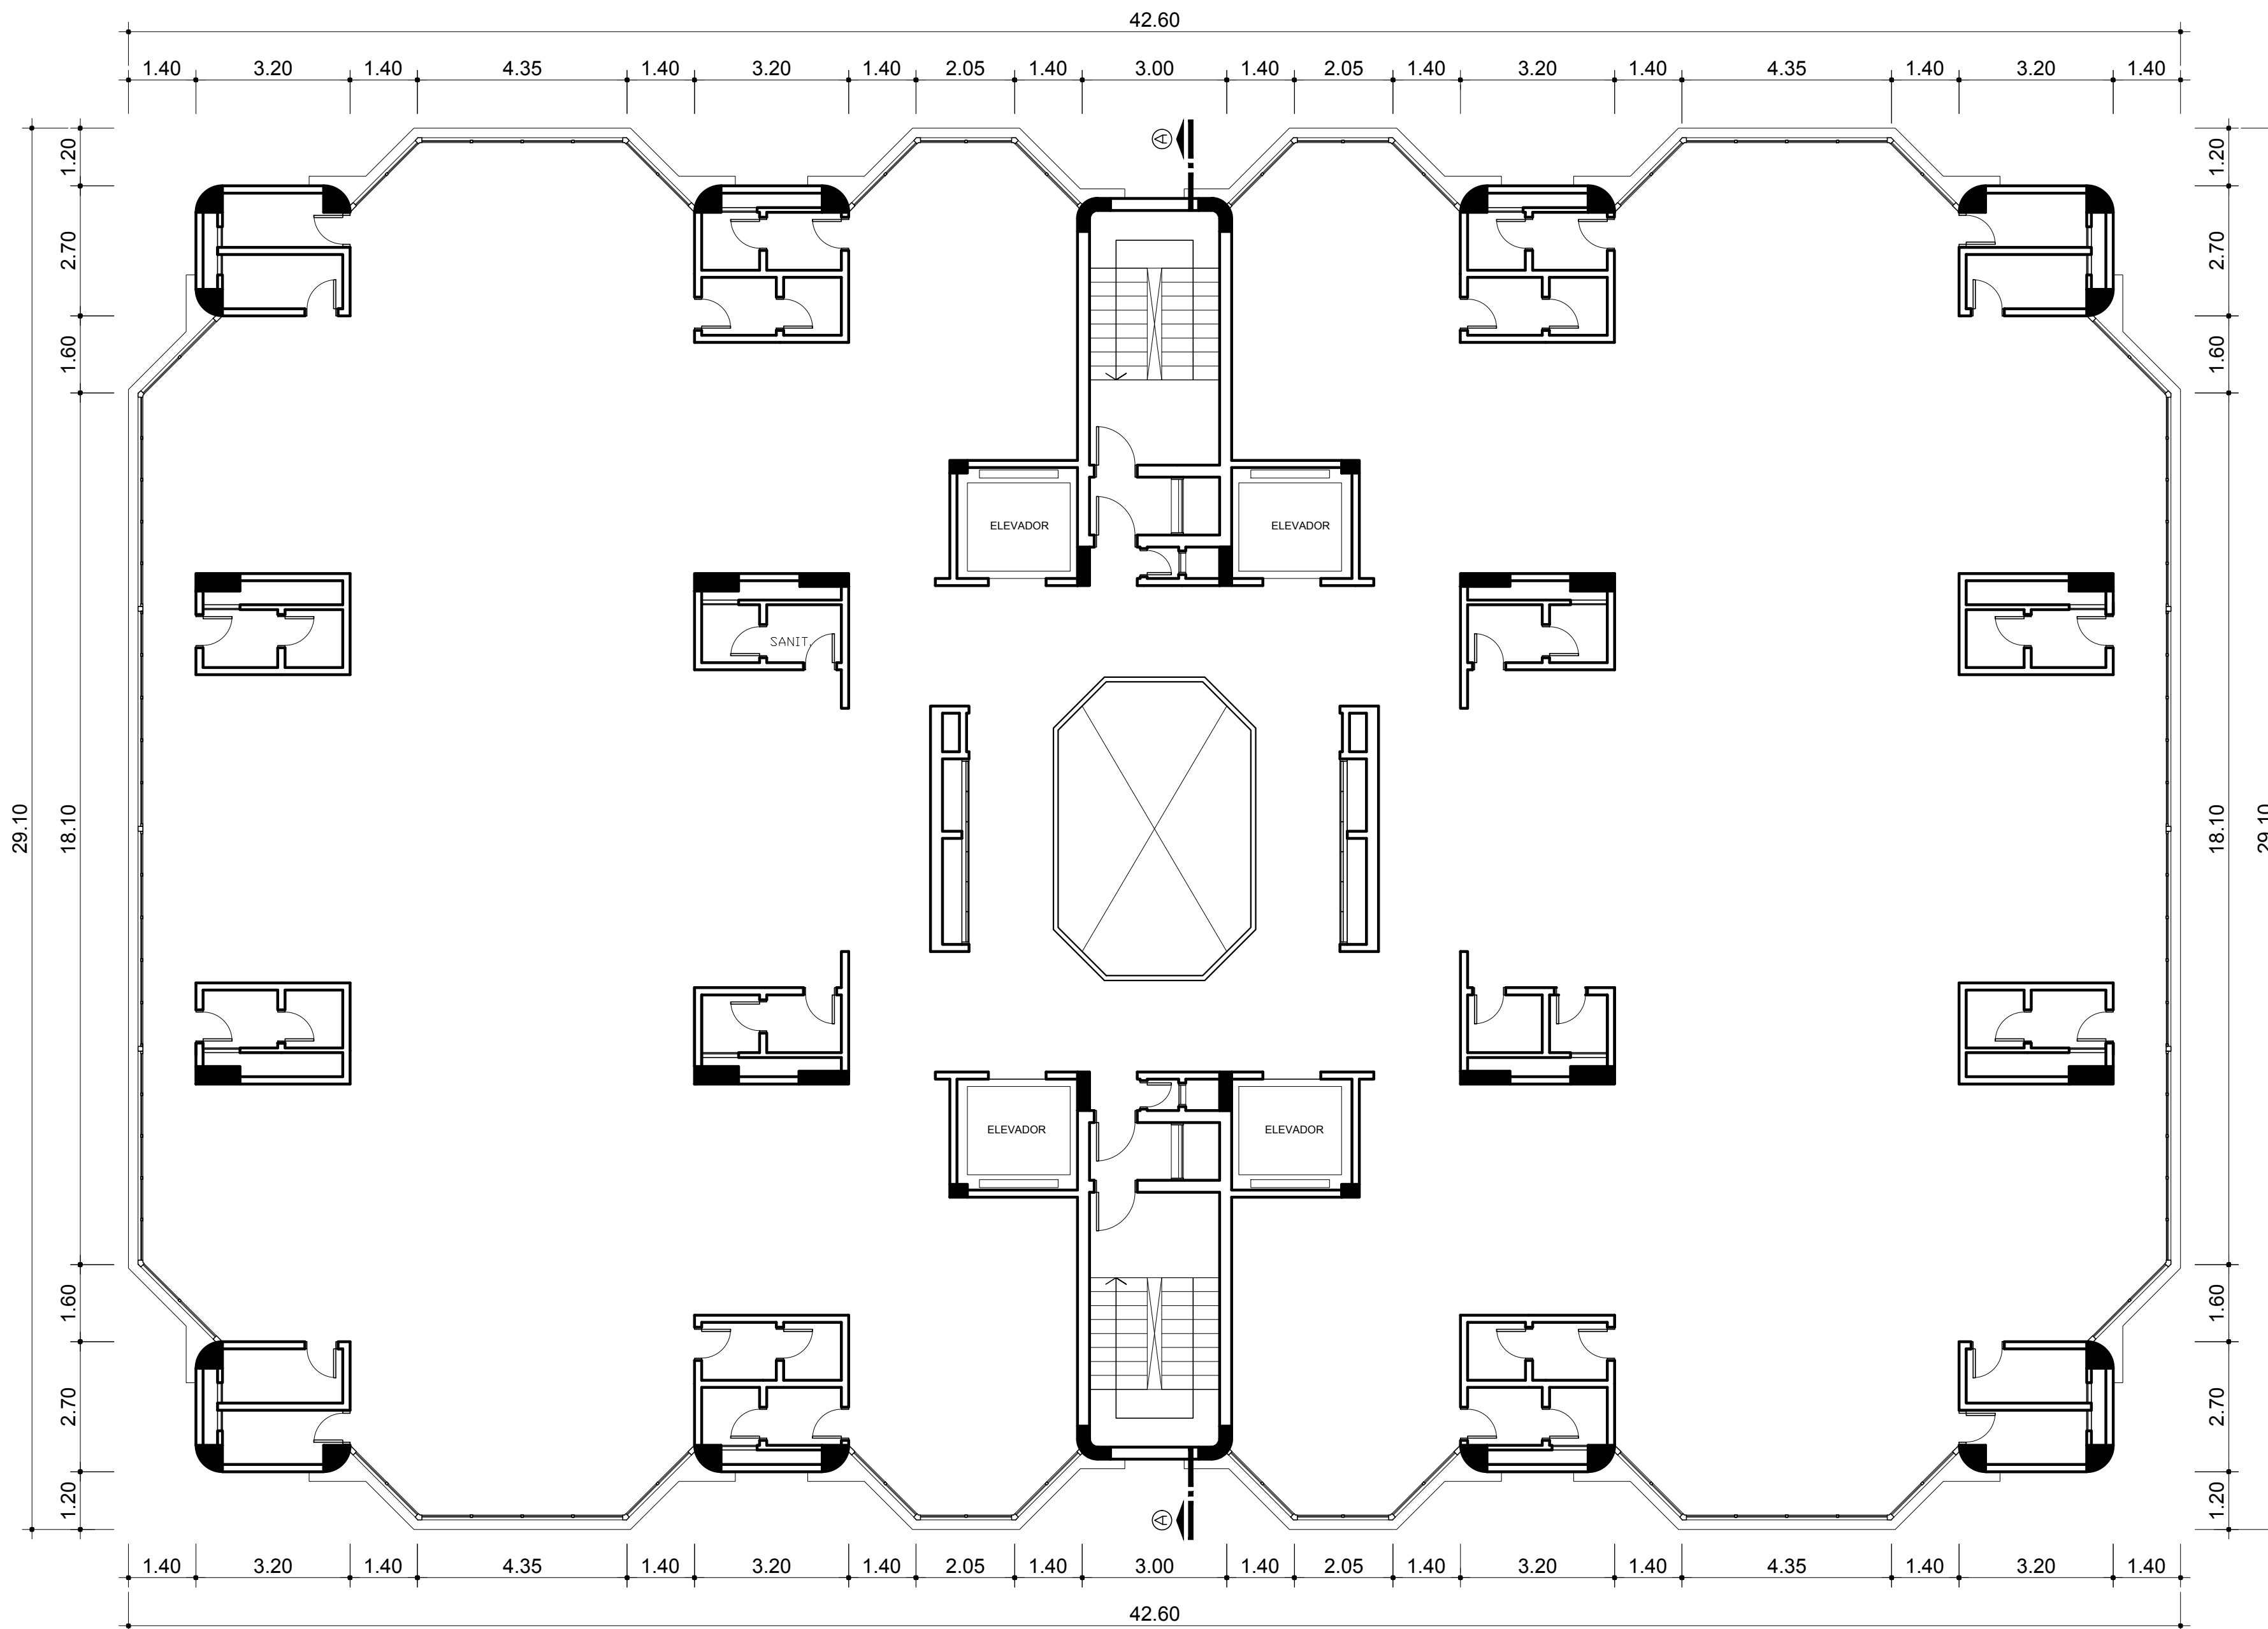

AV. PRAIA DE BELAS

TRT - PRÉDIO SEDE
 PLANTA BAIXA TIPO 01 (2º, 3º, 4º, 7º, 8º E 11º PAV.)
 ESC.: 1/100

Obs.: As plantas são apenas referenciais, todas as medidas deverão ser conferidas em loco.

REVISÃO	05		
REVISÃO	04		
REVISÃO	03		
REVISÃO	02		
REVISÃO	01		
EMIÇÃO INICIAL	*		

TRIBUNAL REGIONAL DO TRABALHO DA 4ª REGIÃO
 AV. PRAIA DE BELAS, 1100 - PRÉDIO ANEXO ADMINISTRATIVO - 5º ANDAR
 BAIRRO MENINO DEUS PORTO ALEGRE/RS - CEP 90110-903
 SECRETARIA DE MANUTENÇÃO E PROJETOS FONE: (051) 3255-2804
 http://www.trt4.jus.br e-mail: sempro@trt4.jus.br

OBRA	Manutenção Fachada - TRT4 Prédio Sede		PRANCHA	02/10	
ENDEREÇO	Av. Praia de Belas, 1100, Porto Alegre, RS		ESCALA	1:100	
AUTOR DO PROJETO	Arq. Alexandre Dalcarobo Bicca CAU n° AB7659-3	DESENHO	Alexandre	DATA	17.05.2019
CONTEÚDO	Planta Baixa Pavimento Tipo 01				