
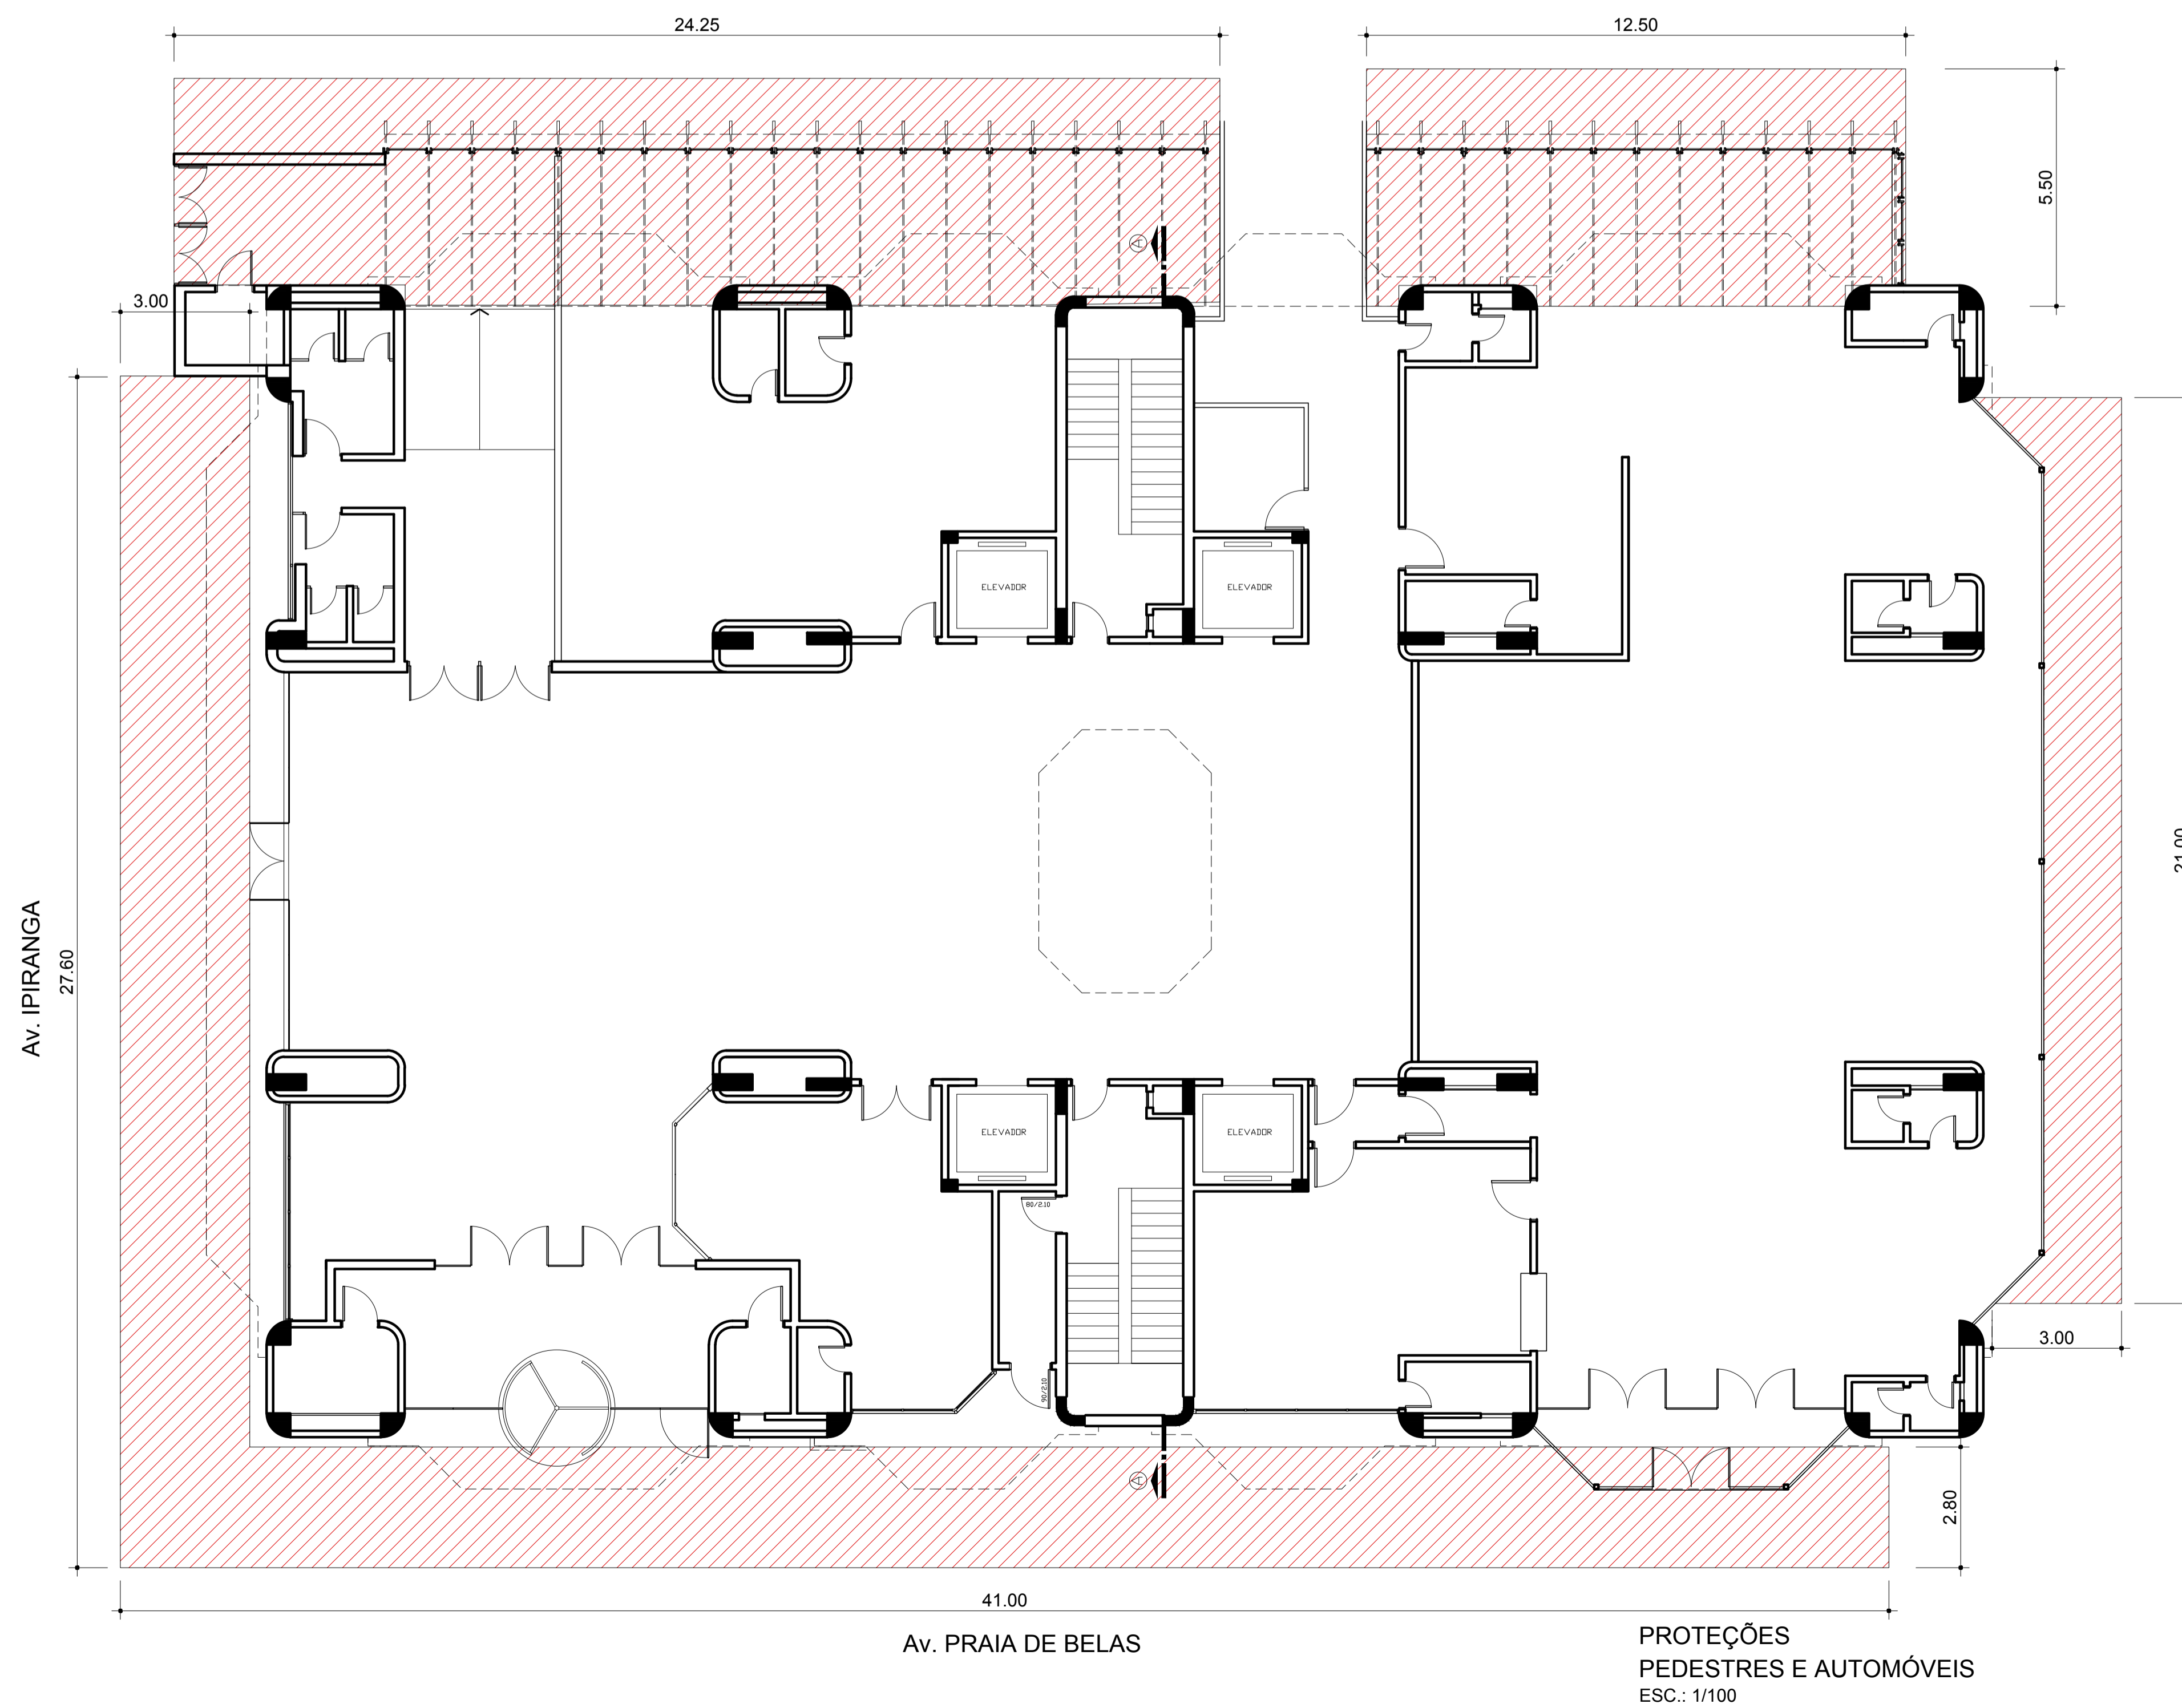


DETALHES ESQUEMÁTICOS
SEM ESCALA

Legenda :

█ BANDEJA DE PROTEÇÃO A INSTALAR

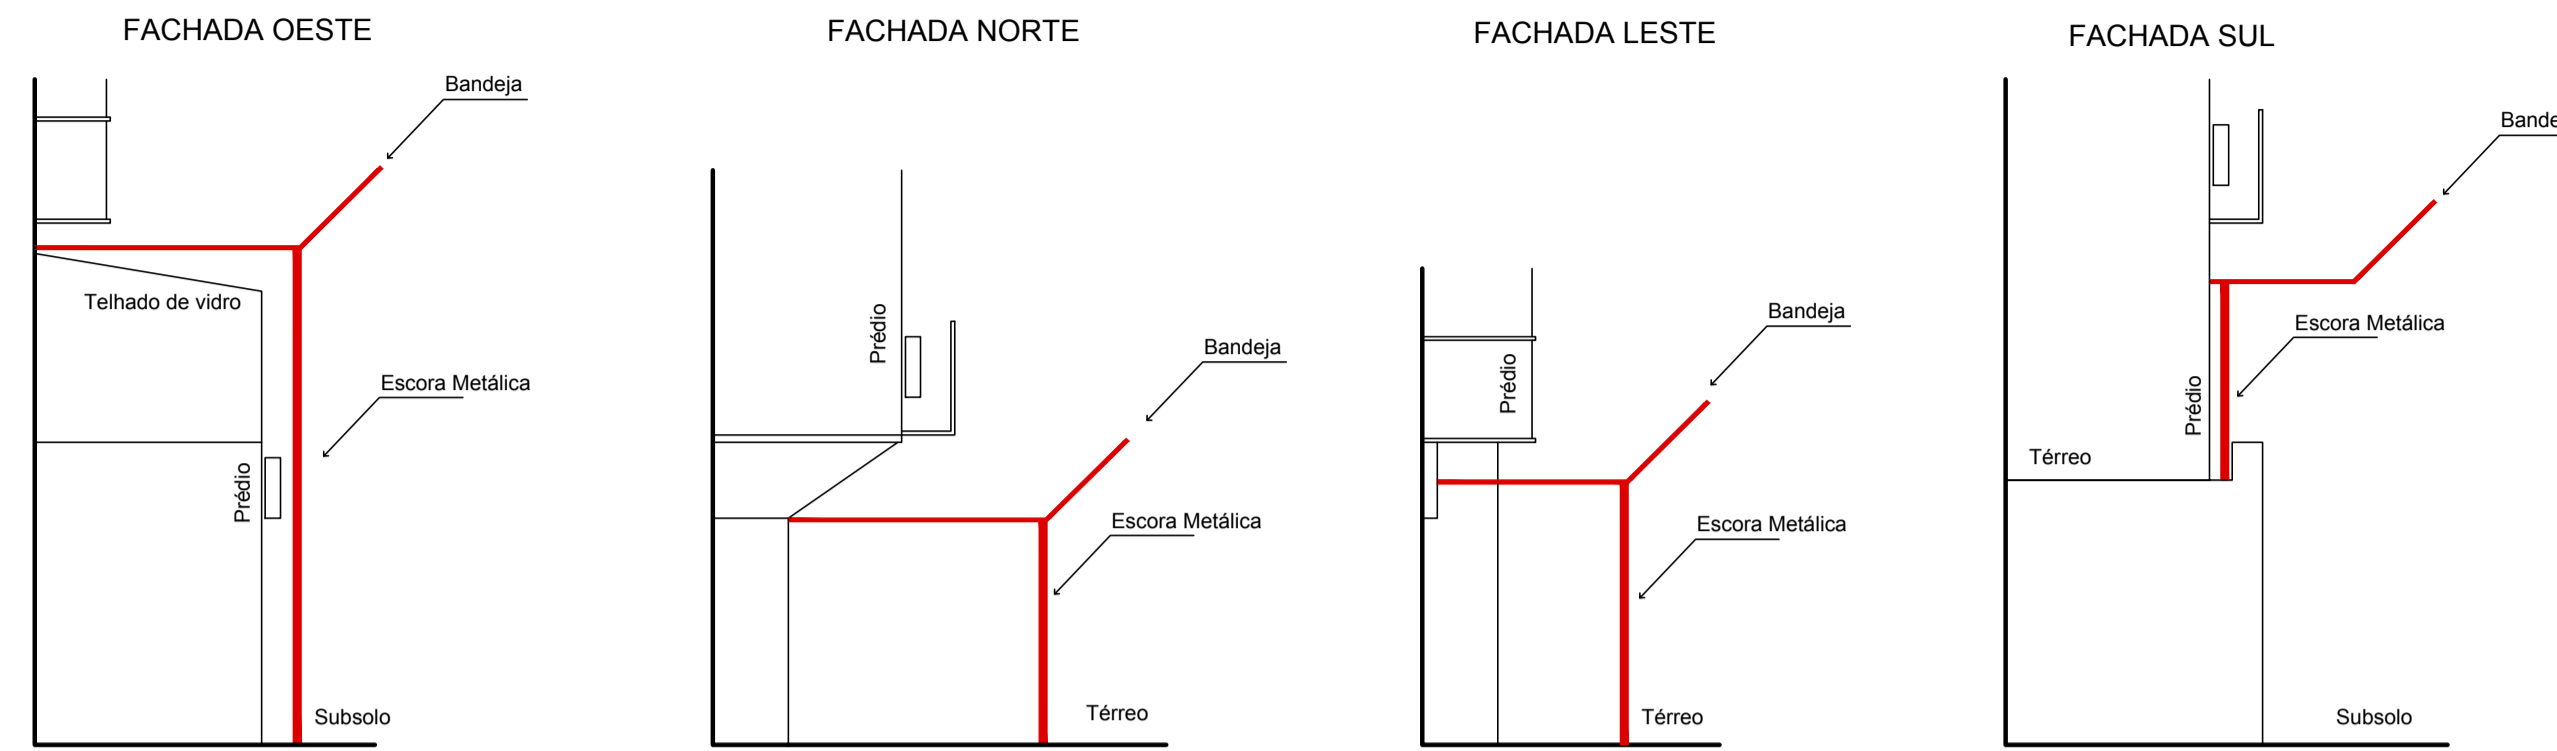

Obs.: As plantas são apenas referenciais, todas as medidas deverão ser conferidas em loco.

REVISÃO	05		
REVISÃO	04		
REVISÃO	03		
REVISÃO	02		
REVISÃO	01		
EMIÇÃO INICIAL	*		

 TRIBUNAL REGIONAL DO TRABALHO DA 4ª REGIÃO AV. PRAIA DE BELAS, 1100 - PRÉDIO ANEXO ADMINISTRATIVO - 5º ANDAR BAIRRO MENINO DEUS - PORTO ALEGRE/RS - CEP 90110-903 SECRETARIA DE MANUTENÇÃO E PROJETOS FONE: (051) 3255-2804 e-mail: sempro@trt4.jus.br			
OBRA	Manutenção Fachada - TRT4 Prédio Sede		PRINCHA
ENDEREÇO	Av. Praia de Belas, 1100, Porto Alegre, RS		ESCALA
AUTOR DO PROJETO	DESENHO	DATA	
Eng. Heráido Figueira da Silva	Heráido	17.05.2019	
CONTEÚDO			
Planta de Tapumes			