

**ANEXO 3.1.
PROJETO ARQUITETÔNICO
EXECUTIVO E LAYOUT**

**CAU/BR**Conselho de Arquitetura
e Urbanismo do Brasil

Registro de Responsabilidade Técnica - RRT

RRT SIMPLES
Nº 0000007265930
INICIAL
EQUIPE - RRT PRINCIPAL**1. RESPONSÁVEL TÉCNICO**

Nome: HENRIQUE CASTELLAN COSTAMILAN

Registro Nacional: A65670-4

Título do Profissional: Arquiteto e Urbanista

2. DADOS DO CONTRATO

Contratante: Tribunal Regional do Trabalho da 4 Região

Documento de identificação: 02520619000152

Contrato: 041/2014 - TP 04/2013

Valor Contrato/Honorários: R\$ 0,00

Tipo de Contratante: Órgão Público

Celebrado em: 27/07/2014

Data de Início: 30/10/2017

Previsão de término: 30/08/2018

Declaro que na(s) atividade(s) registrada(s) neste RRT foram atendidas as regras de acessibilidade previstas nas normas técnicas de acessibilidade da ABNT, na legislação específica e no Decreto Federal nº 5.296, de 2 de dezembro de 2004.

3. DADOS DA OBRA/SERVIÇO

RUA DUQUE DE CAXIAS

Nº: S/N

Complemento:

Bairro: CENTRO

UF: RS CEP: 98780540 Cidade: SANTA ROSA

Coordenadas Geográficas: Latitude: -21.779289999999946

Longitude: -47.086529999999998

4. ATIVIDADE TÉCNICA

Atividade: 1.1.2 - Projeto arquitetônico

Quantidade: 2.023,23

Unidade: m²

Atividade: 1.6.3 - Projeto de arquitetura paisagística

Quantidade: 2.075,40

Unidade: m²

Atividade: 1.7.1 - Memorial descritivo

Quantidade: 4.098,63

Unidade: m²

Após a conclusão das atividades técnicas o profissional deverá proceder a baixa deste RRT

5. DESCRIÇÃO

Desenvolvimento de projeto arquitetônico, com etapas de projeto preliminar, básico em duas fases de construção, executivo, layout, legal, acessibilidade, imagens fotorrealísticas e paisagístico completos, com memoriais descritivos, para o novo prédio da Justiça do Trabalho, em Santa Rosa - RS

6. VALOR

Valor do RRT: R\$ 91,50

Pago em: 02/08/2018

Total Pago: R\$ 91,50



7. ASSINATURAS


Declaro serem verdadeiras as informações acima.

Porto Alegre, 03 de Agosto de 2018
Local Dia Mês Ano


Tribunal Regional do Trabalho da 4 Região
Documento de identificação: 02520619000152

SANDRO SCHIAVON
Diretor de Secretaria de
Manutenção e Projetos

HENRIQUE CASTELLAN COSTAMILAN
CPF: 014.602.540-74

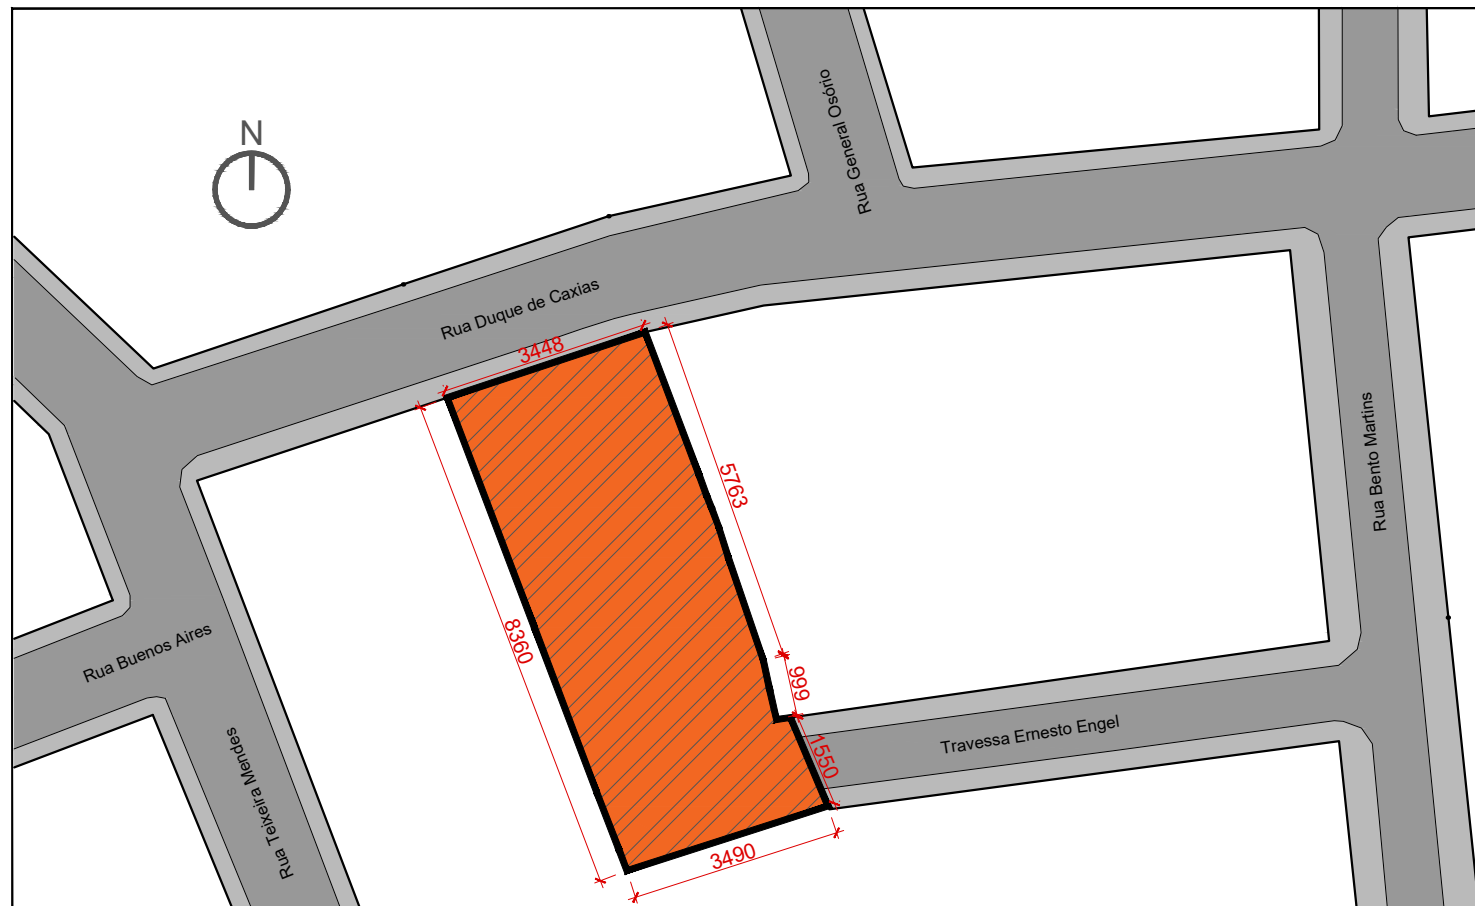

PLANTA DE SITUAÇÃO
1/1250

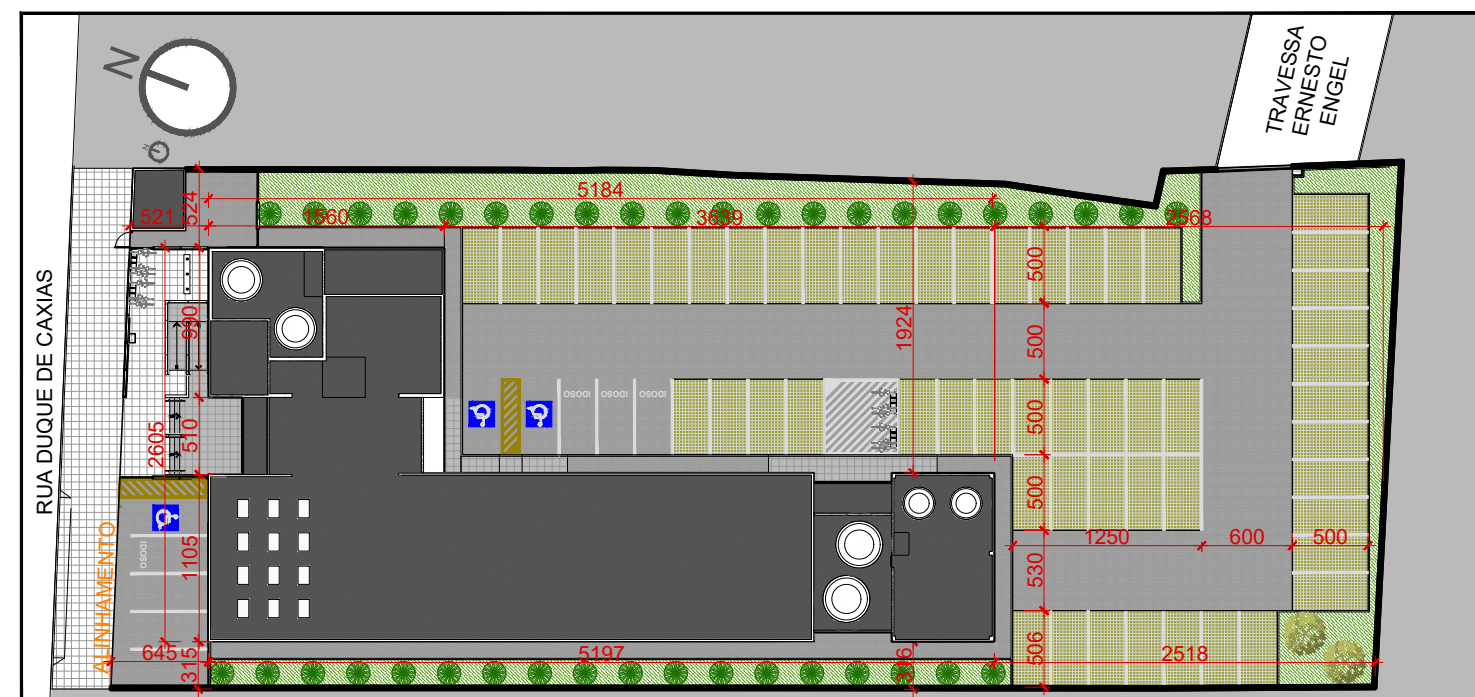

PLANTA DE IMPLANTAÇÃO
1/500

(ESPAÇO RESERVADO PARA OS CARIMBOS)

REVISÃO	Nº	DATA	DESCRIÇÃO
REVISÃO	05	05/10/2020	CORREÇÃO DE GRADIS DA SUBESTAÇÃO, DOS GUARDA-CORPOS E DETALHAMENTO
REVISÃO	04	13/07/2018	CONFORME COMENTÁRIOS DO TRT
REVISÃO	03	11/07/2018	CONFORME COMENTÁRIOS DO TRT
REVISÃO	02	25/06/2018	CONFORME COMENTÁRIOS DO TRT
REVISÃO	01	15/06/2018	EMITIDO PARA COMENTÁRIOS
EMISSÃO INICIAL	00	23/03/2018	EMITIDO PARA COMENTÁRIOS
REVISÃO	Nº	DATA	

CONTRATANTE



TRIBUNAL REGIONAL DO TRABALHO DA 4ª REGIÃO

AV. PRAIA DE BELAS, 1100 - PORTO ALEGRE/RS - BAIRRO MENINO DEUS - CEP 90110-903
 FONE 051 3255-2000
 HOME-PAGE: <http://www.trt4.jus.br>
 E-MAIL: searq@trt4.gov.br (Serviço de Engenharia e Arquitetura)

AUTOR DO PROJETO ARQUITETÔNICO


CONTRATADA




SANTINI E ROCHA ARQUITETOS SOCIEDADE SIMPLES LTDA

RUA MOSTARDEIRO, 992 - CONJ. 03 - PORTO ALEGRE/RS - BAIRRO INDEPENDÊNCIA - CEP 90430-000
 FONE 051 3332-6911
 CNPJ: 90.157.553/0001-45

CONTRATADA COORDENAÇÃO TÉCNICA	ESPECIALIDADE ARQUITETURA PROJETO BÁSICO	ASSINATURA PROPRIETÁRIO
RESPONSÁVEIS TÉCNICOS CÍCERO SANTINI E SILVA ARQUITETO - CAU A3322-7 HENRIQUE ROCHA ARQUITETO - CAU A4517-9 HENRIQUE CASTELLAN COSTAMILAN ARQUITETO - CAU A65670-4 SÉRGIO ILHA RAMOS ARQUITETO - CAU A70410-5	AUTOR DO PROJETO CÍCERO SANTINI E SILVA ARQUITETO - CAU A3322-7 HENRIQUE ROCHA ARQUITETO - CAU A4517-9 HENRIQUE CASTELLAN COSTAMILAN ARQUITETO - CAU A65670-4 SÉRGIO ILHA RAMOS ARQUITETO - CAU A70410-5	ASSINATURA AUTOR DO PROJETO
OBRA FORO DA JT DE SANTA ROSA	ENDEREÇO RUA DUQUE DE CAXIAS S/Nº - SANTA ROSA/RS	PRANCHA Nº EXE01/27
CONTEUDO SITUAÇÃO E IMPLANTAÇÃO	DATA 23/03/2018	ARQUIVO DWG 01-STR-EXE-TOT-R05
	ESCALA INDICADA	

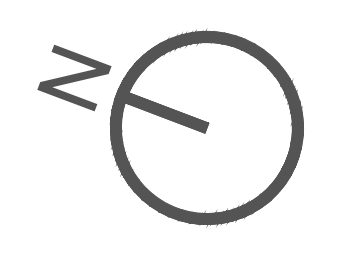

RUA DUQUE DE CAXIAS

 

LEGENDA		PLANTAS DE ÁREAS	
PAVIMENTO TERREIRO			
DEPENDÊNCIA		ÁREA	
SANTÁRIO FEMENINO PCD		9,70 m ²	
SANTÁRIO MASCULINO PCD		4,73 m ²	
SANTÁRIO FEMENINO 1		4,43 m ²	
SANTÁRIO MASCULINO 1		4,58 m ²	
ESCALA 1		8,59 m ²	
CIRCULAÇÃO 1		16,48 m ²	
REGRANÇA		8,37 m ²	
LPO		6,95 m ²	
AR CONDICIONADO		6,95 m ²	
CD ELÉTRICA		9,80 m ²	
HALL PÚBLICO		137,43 m ²	
ELEVADOR		4,84 m ²	
ESCALA 2		7,89 m ²	
FAB 1		26,17 m ²	
FAB 2		11,86 m ²	
SALA DA OMB		24,19 m ²	
TERREÇO		11,37 m ²	
MINISTÉRIO PÚBLICO		13,55 m ²	
MASCULINO		43,39 m ²	
VESTIÁRIO MASCULINO		6,93 m ²	
SALA DE FUMOS		6,93 m ²	
COPA 2		14,37 m ²	
HALL		36,59 m ²	
SALA DE AUDIÊNCIAS 2		13,37 m ²	
ATENDIMENTO		25,73 m ²	
APOIO ADMINISTRATIVO		26,92 m ²	
CENTRAL DE MANEJO		23,44 m ²	
CIRCULAÇÃO 3		8,89 m ²	
SANTÁRIO MASCULINO 2		3,93 m ²	
SANTÁRIO FEMENINO 2		3,93 m ²	
COPA 1		13,31 m ²	
TERCEIRIZADOS		21,92 m ²	
SANTÁRIO MASCULINO 3		4,47 m ²	
SANTÁRIO FEMENINO 3		4,47 m ²	
FÁRESES		84,89 m ²	
ÁREA TOTAL DO TERREIRO		733,89 m²	
2º PAVIMENTO			
DEPENDÊNCIA		ÁREA	
SANTÁRIO FEMENINO PCD		5,10 m ²	
SANTÁRIO MASCULINO PCD		4,73 m ²	
SANTÁRIO FEMENINO 1		4,43 m ²	
SANTÁRIO MASCULINO 1		4,58 m ²	
ESCALA 1		21,88 m ²	
ESCALA 2		16,48 m ²	
CIRCULAÇÃO 1		19,37 m ²	
LPO		6,95 m ²	
AR CONDICIONADO		6,95 m ²	
HALL PÚBLICO		117,77 m ²	
ELEVADOR		4,84 m ²	
ESCALA 3		20,23 m ²	
SALA DE AUDIÊNCIAS 1		31,90 m ²	
GABINETE DO JUIZ TITULAR		26,93 m ²	
SANTÁRIO DO JUIZ TITULAR		3,82 m ²	
GABINETE DO JUIZ SUBSTITUTO		27,26 m ²	
GABINETE DO JUIZ SUBSTITUTO		27,26 m ²	
ASSESSORES		31,34 m ²	
COPA 3		12,26 m ²	
SANTÁRIO FEMENINO 4		4,33 m ²	
SANTÁRIO MASCULINO 4		4,33 m ²	
SECRETARIA VARA		122,16 m ²	
ATENDIMENTO		25,73 m ²	
SALA DE AUDIÊNCIAS 2		98,87 m ²	
FÁRESES		17,38 m ²	
ÁREA TOTAL DO 2º PAVIMENTO		634,63 m²	
3º PAVIMENTO			
DEPENDÊNCIA		ÁREA	
SANTÁRIO FEMENINO PCD		5,10 m ²	
SANTÁRIO MASCULINO PCD		4,73 m ²	
SANTÁRIO FEMENINO 1		4,43 m ²	
SANTÁRIO MASCULINO 1		4,58 m ²	
ESCALA 1		21,88 m ²	
ESCALA 2		16,48 m ²	
CIRCULAÇÃO 1		19,37 m ²	
LPO		6,95 m ²	
AR CONDICIONADO		6,95 m ²	
HALL PÚBLICO		117,77 m ²	
ELEVADOR		4,84 m ²	
ESCALA 3		20,23 m ²	
SALA DE AUDIÊNCIAS 1		31,90 m ²	
GABINETE DO JUIZ TITULAR		26,93 m ²	
SANTÁRIO DO JUIZ TITULAR		3,82 m ²	
GABINETE DO JUIZ SUBSTITUTO		27,26 m ²	
GABINETE DO JUIZ SUBSTITUTO		27,26 m ²	
ASSESSORES		31,34 m ²	
COPA 3		12,26 m ²	
SANTÁRIO FEMENINO 4		4,33 m ²	
SANTÁRIO MASCULINO 4		4,33 m ²	
SECRETARIA VARA		122,16 m ²	
ATENDIMENTO		25,73 m ²	
SALA DE AUDIÊNCIAS 2		98,87 m ²	
FÁRESES		17,38 m ²	
ÁREA TOTAL DO 3º PAVIMENTO		634,63 m²	
ÁREA TOTAL GERAL		2023,23 m²	

REVISÃO	DE	PARA	COMENTÁRIOS
REVISÃO 05	05/10/2020	06	CORREÇÃO DE GRADIS DA SUBESTAÇÃO, DOS GUARDA-CORPOS E DETALHAMENTO
REVISÃO 04	13/07/2018	05	CONFORME COMENTÁRIOS DO TIT
REVISÃO 03	11/07/2018	04	CONFORME COMENTÁRIOS DO TIT
REVISÃO 02	25/09/2018	03	CONFORME COMENTÁRIOS DO TIT
REVISÃO 01	15/06/2018	02	EMITIDO PARA COMENTÁRIOS
REVISÃO INICIAL	00	23/03/2018	EMITIDO PARA COMENTÁRIOS
REVISÃO Nº		DATA	

Em qualquer alteração de qualquer natureza, o autor do projeto deverá ser comunicado para fins de aprovação. O autor do projeto não se responsabiliza por danos materiais ou morais decorrentes de qualquer erro ou omissão no projeto. 

CONTRATANTE	CONTRATADA
TRIBUNAL REGIONAL DO TRABALHO DA 4ª REGIÃO AV. PRINCE DE BÉLLES, 1100 - PORTO ALEGRES - BARRIO MENINO DEUS - CEP 90160-900 FONE: 51 3238-6000 WWW.TRT4.JUS.PR.GOV.BR E-MAIL: trt4@trt4.gov.br (Serviço de Engenharia e Arquitetura)	SANTINI E ROCHA ARQUITETOS SOCIEDADE SIMPLS LTDA RUA MOSTARDIERO, 92 - COL. JD. PORTO ALEGRES - BARRIO INDEPENDÊNCIA - CEP 94430-000 FONE: 51 3332-4011 CNPJ: 06.191.863/0001-46

RESPONSÁVEL TÉCNICO	AUTOR DO PROJETO	RESPONSÁVEL	ARQUITETA
CÍCERO SANTI E SILVA HENRIQUE ROCHA	CÍCERO SANTI E SILVA HENRIQUE ROCHA	CÍCERO SANTI E SILVA HENRIQUE ROCHA	CÍCERO SANTI E SILVA HENRIQUE ROCHA
HENRIQUE CASTELLAN COSTABLAN SÉRGIO SILVA BARROS	HENRIQUE CASTELLAN COSTABLAN SÉRGIO SILVA BARROS	HENRIQUE CASTELLAN COSTABLAN SÉRGIO SILVA BARROS	HENRIQUE CASTELLAN COSTABLAN SÉRGIO SILVA BARROS

OBJETO	FRANQUÍIA	ASSINATURA PROPRIETÁRIO	ASSINATURA AUTOR DO PROJETO
FORO DA JT DE SANTA ROSA	FRANQUÍIA	ASSINATURA PROPRIETÁRIO	ASSINATURA AUTOR DO PROJETO
CONTÉUDO	FRANQUÍIA	ASSINATURA PROPRIETÁRIO	ASSINATURA AUTOR DO PROJETO
PLANTAS BAIXA 3º PAVIMENTO	FRANQUÍIA	ASSINATURA PROPRIETÁRIO	ASSINATURA AUTOR DO PROJETO
DATA: 23/03/2018	ESCALA: 1/50	PROJETO EXECUTIVO	EXE04/27

PLANTA BAIXA - 3º PAVIMENTO
1/50