


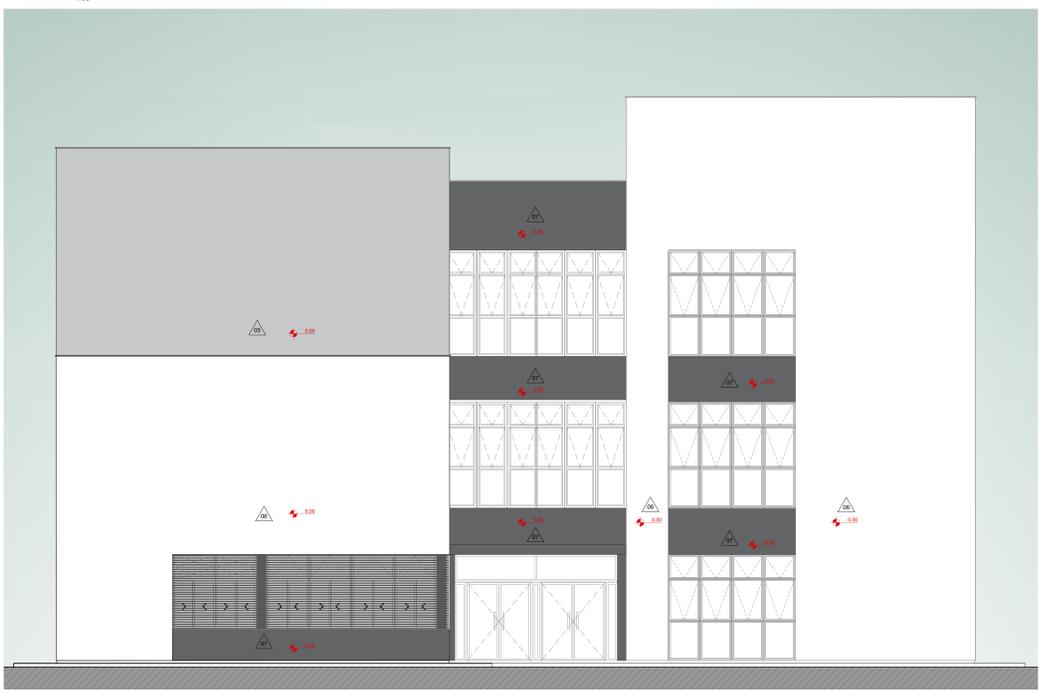

FACHADA NOROESTE  
1/50




FACHADA SUDESTE  
1/50

FACHADA NOROESTE

**LEGENDA**

EMBOLO	DESCRIÇÃO
	REJUTA BRANCA REFERÊNCIA TEXTUAL RUSTICO DA SUANEL COR ELEFANTE (D1E1)
	REJUTA BRANCA REFERÊNCIA TEXTUAL RUSTICO DA SUANEL COR OUSO (M1A1E1)
	REJUTA BRANCA REFERÊNCIA TEXTUAL RUSTICO DA SUANEL COR CINZA (M1E1E1)
	NÍVEL DO REBOCO NAS PAREDES

FACHADAS DA SUBESTAÇÃO

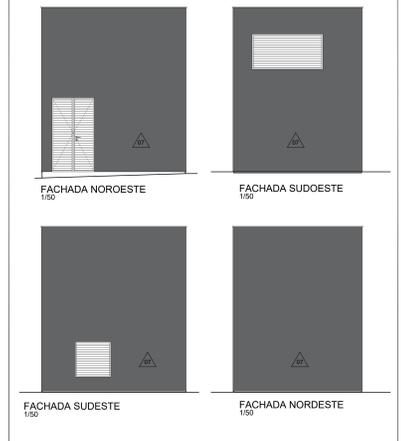



REVISÃO	Nº	DATA	DESCRIÇÃO
REVISÃO	01	04/10/2018	REVISÃO ATENDENDO APOUNTAMENTOS DE 04/10/2018
REVISÃO	02	14/11/2018	REVISÃO ATENDENDO APOUNTAMENTOS DE 14/11/2018
REVISÃO	03	04/12/2018	REVISÃO ATENDENDO APOUNTAMENTOS DE 04/12/2018
REVISÃO	04	14/12/2018	REVISÃO ATENDENDO APOUNTAMENTOS DE 14/12/2018
REVISÃO	05	14/12/2018	REVISÃO ATENDENDO APOUNTAMENTOS DE 14/12/2018
CONTRATANTE: **TRIBUNAL REGIONAL DO TRABALHO DA 4ª REGIÃO**  


CONTRATADA: **SANTINI E ROCHA ARQUITETOS SOCIEDADE SIMPLES LTDA**  



PROJETO: **FACHADAS SUDESTE E SUDESTE E FACHADA DA SUBESTAÇÃO**

DATA: 20/03/2018

LEG 7/9

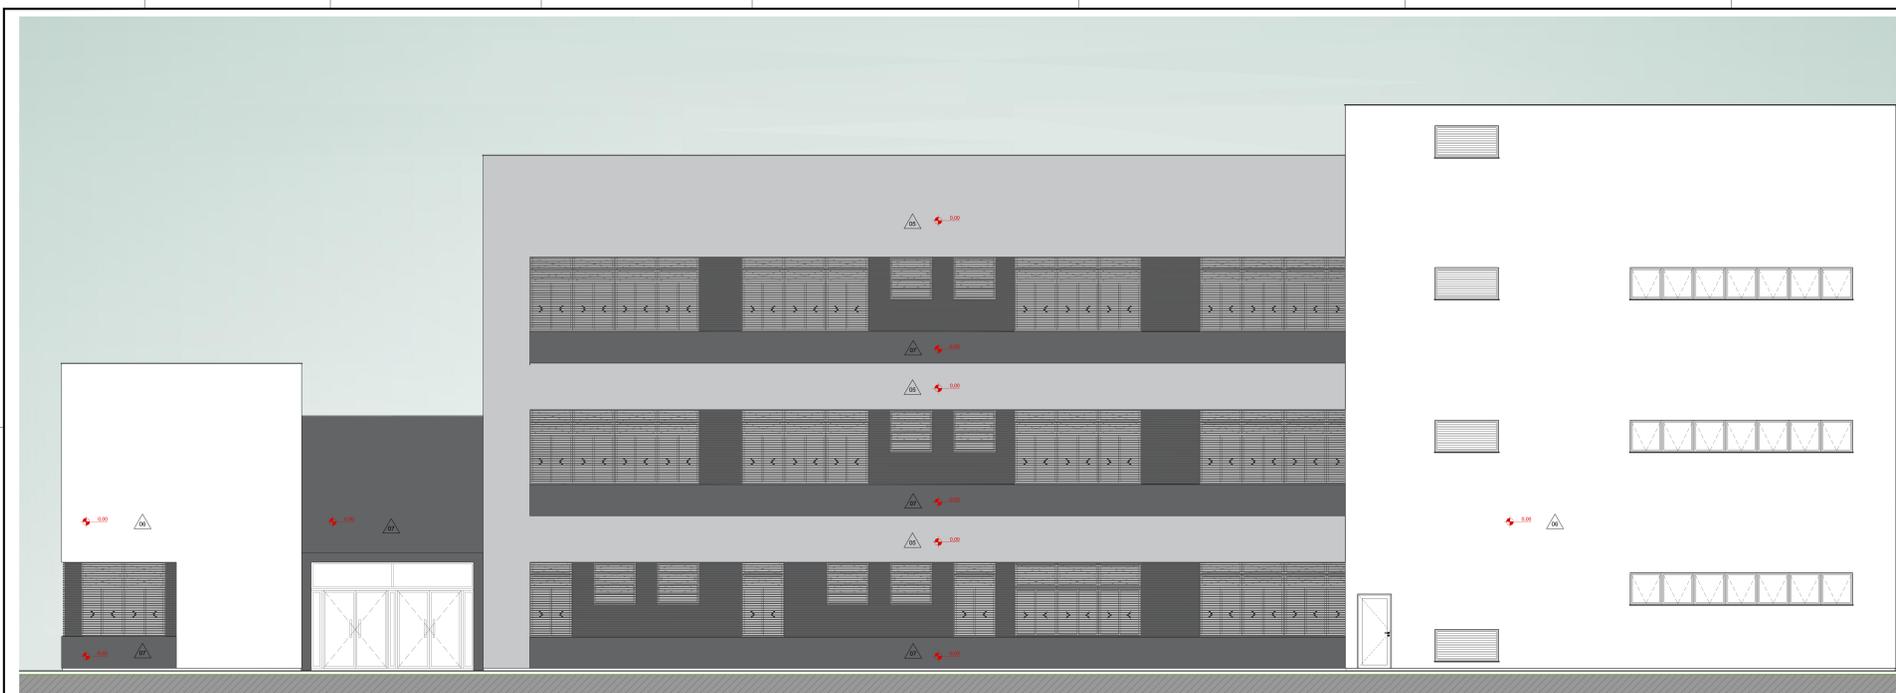

FACHADA NORDESTE  
1/50



FACHADA SUDOESTE  
1/50

LEGENDA	
SÍMBOLO	DESCRIÇÃO
	TEXTURA FASCADA
	NÍVEL DO REBOCO NAS PAREDES



REVISÃO	DATA	DESCRIÇÃO
01	04/10/2018	REVISÃO ATENDENDO APONTAMENTOS DE 04/10/2018
02	14/11/2018	REVISÃO ATENDENDO APONTAMENTOS DE 14/11/2018
03	21/11/2018	REVISÃO ATENDENDO APONTAMENTOS DE 21/11/2018
04	21/11/2018	REVISÃO ATENDENDO APONTAMENTOS DE 21/11/2018
**TRIBUNAL REGIONAL DO TRABALHO DA 4ª REGIÃO**  
 AV. PÉROLA DE S. CARLOS, 1100 - PORTO ALEGRES - BARRIO MENINO DEUS - CEP 91019-040  
 FONE: (51) 333-2200  
 FONE FAX: (51) 333-2200  
 E-MAIL: trt4@trt4.jus.br


**SANTINI E ROCHA ARQUITETOS SOCIEDADE SIMPLES LTDA**  
 FONE: (51) 333-8911  
 FONE FAX: (51) 333-8911  
 E-MAIL: santini@trt4.jus.br

**FORO DA JT DE SANTA ROSA**

**LEG 8/9**



CORTE AA  
1/50

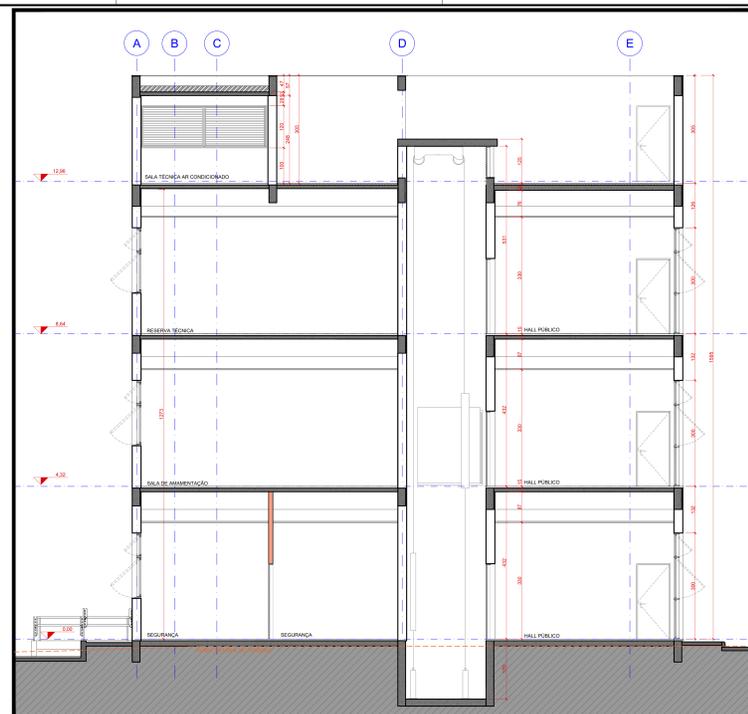


CORTE BB  
1/50

**LEGENDA**

[Red line]	PAREDES DE 10cm EM GESSO ACABADO ATE LAJE/VA
[Green line]	PAREDES DE 10cm EM GESSO ACABADO ATE LAJE/VA
[Blue line]	PLACAS VÍDEO RESISTENTES A UMÍDIDE
[Black line]	CORONA ACOTADA COM LAJE DE FIBRA
[Grey line]	PAREDES EM ALVENARIA



CORTE CC  
1/50

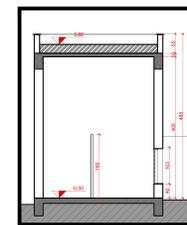

CORTE DD 'SUBESTAÇÃO'  
1/50

**TRIBUNAL REGIONAL DO TRABALHO DA 4ª REGIÃO**  
 AV. PINA DE BELOS, 1100 - PORTO ALEGRE - BARRIO VENEZUELA - CEP 91101-901  
 FONE (51) 333-8911  


REVISÃO	01	04/10/2018	REVISÃO ATENDIMENTO APARTAMENTOS DE 04/10/2018
REVISÃO	02	14/11/2018	REVISÃO ATENDIMENTO APARTAMENTOS DE 14/11/2018
EMISSÃO FINAL	01	01/03/2019	EMITIDO PARA COMENTÁRIOS
REVISÃO	Nº	DATA	

CONTRATO Nº: \_\_\_\_\_ DATA: \_\_\_\_\_

PROPOSTA Nº: \_\_\_\_\_ DATA: \_\_\_\_\_

EMPRESA CONTRATADA: **FORO DA JT DE SANTA ROSA**

EMPRESA CONTRATANTE: **SANTINI E ROCHA ARQUITETOS SOCIEDADE SIMPLES LTDA**

PROJETO: **FORO DA JT DE SANTA ROSA**

DATA: 24/03/2019

**LEG 9/9**