



FIXAÇÃO E SINALIZAÇÃO DE EXTINTORES

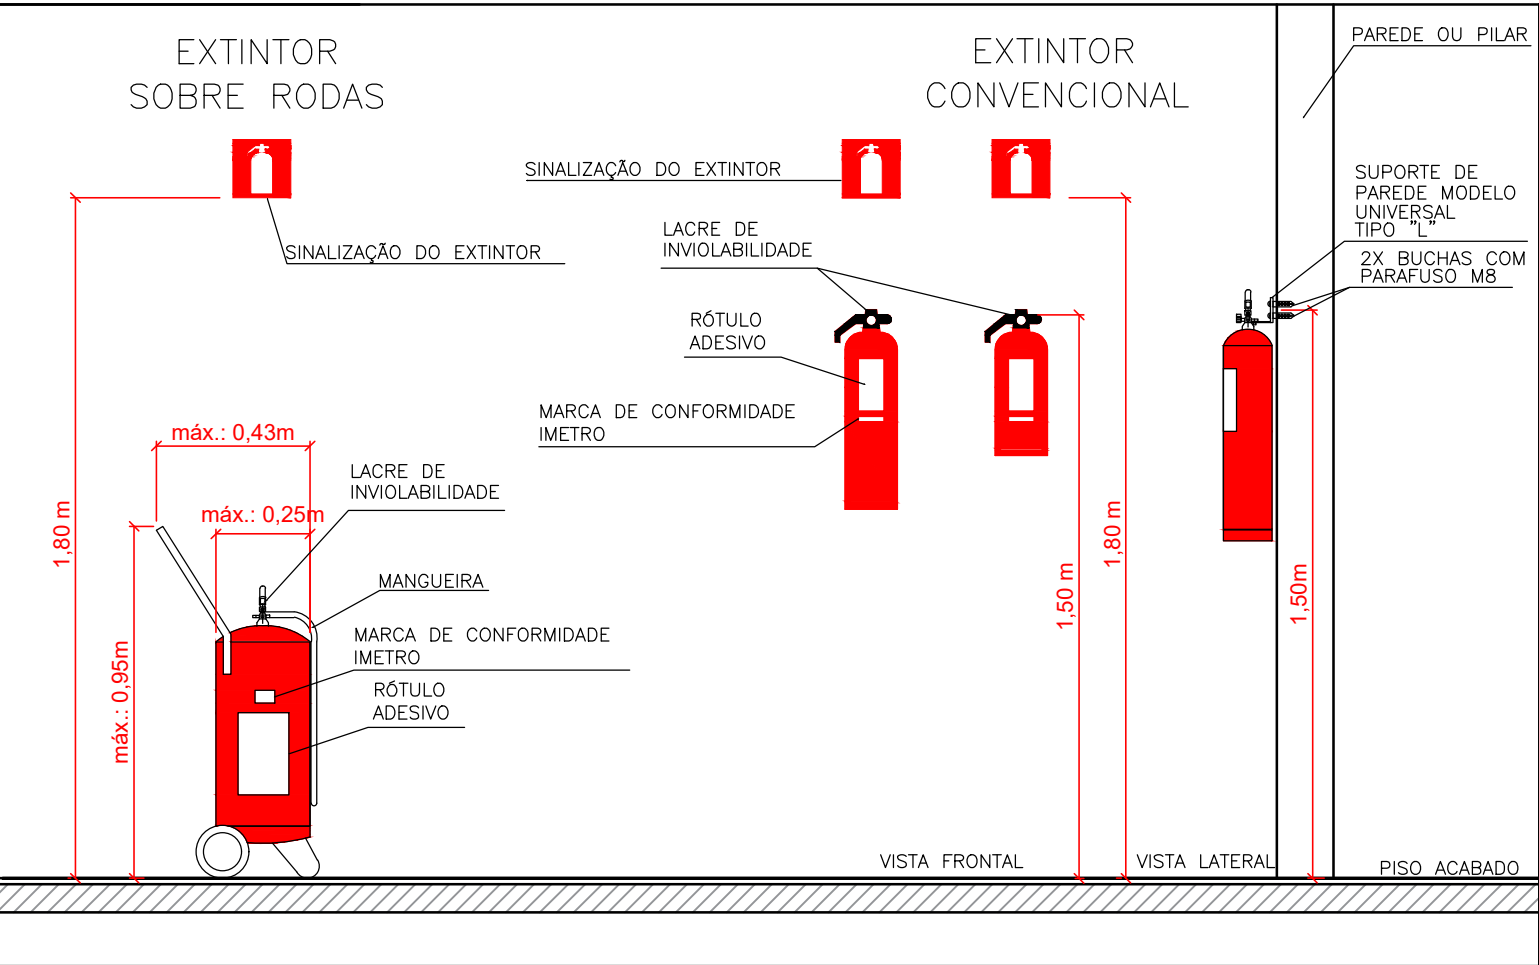


SINALIZAÇÃO DE PISO PARA EXTINTORES CONVENCIONAIS E SOBRE RODAS

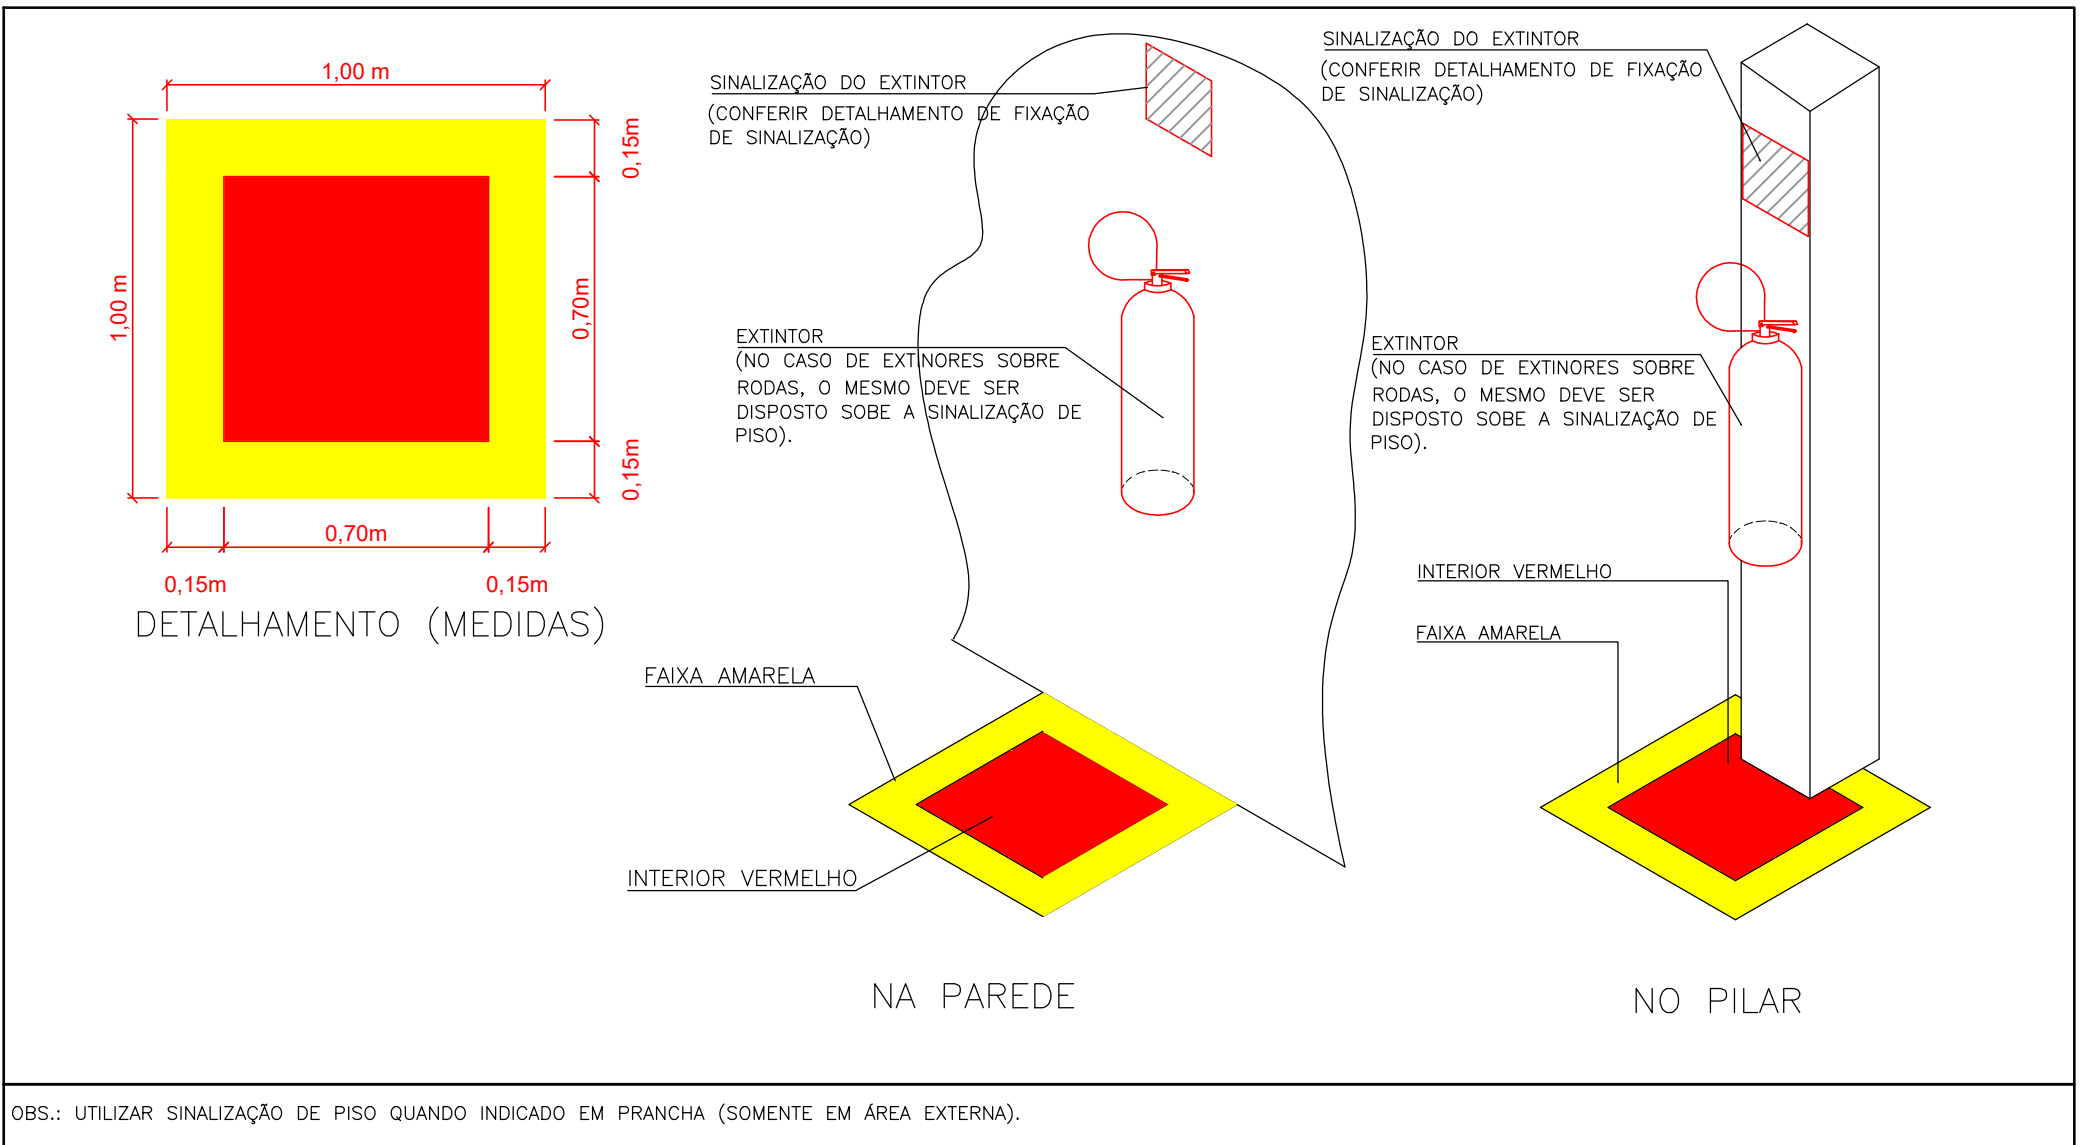


SIMBOLOGIAS

|            |  |                                                                       |
|------------|--|-----------------------------------------------------------------------|
| EXTINTORES |  | EXTINTOR PÓ QUÍMICO SECO<br>CAP. EXTINTORA 20BC, 30BC OU 40BC         |
|            |  | EXTINTOR ÁGUA PRESSURIZADA<br>CAP. EXTINTORA 2A                       |
|            |  | EXTINTOR GÁS CARBÔNICO<br>CAP. EXTINTORA 5BC                          |
|            |  | EXTINTOR PÓ ABC<br>CAP. EXTINTORA 2A-20BC OU 4A - 40BC                |
|            |  | EXTINTORES SOBRE RODAS - CARGA DE PÓ ABC<br>CAP. EXTINTORA 6A - 20 BC |
|            |  |                                                                       |


ABRIGO PARA EXTINTORES DE 4kg

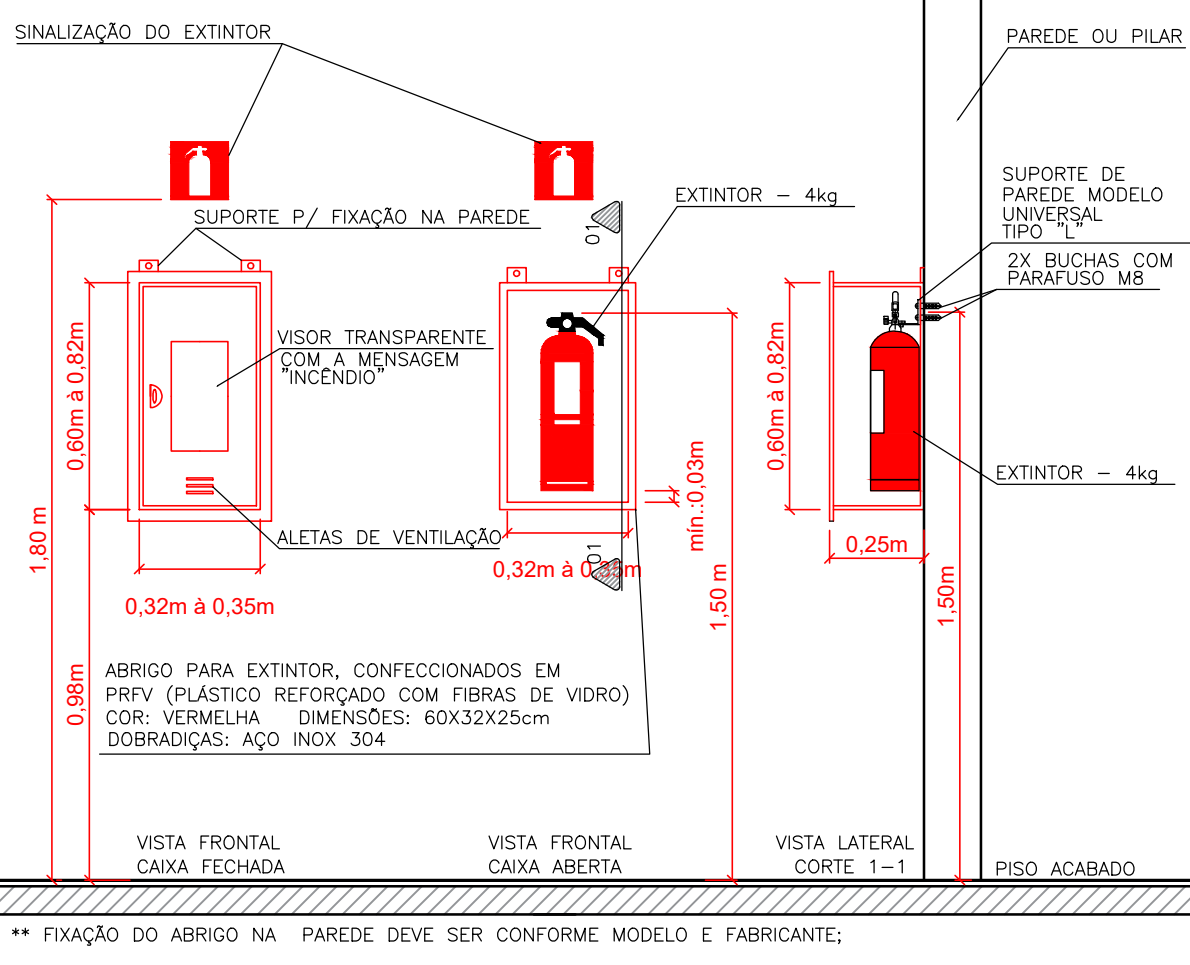

ABRIGO PARA EXTINTORES DE 6kg

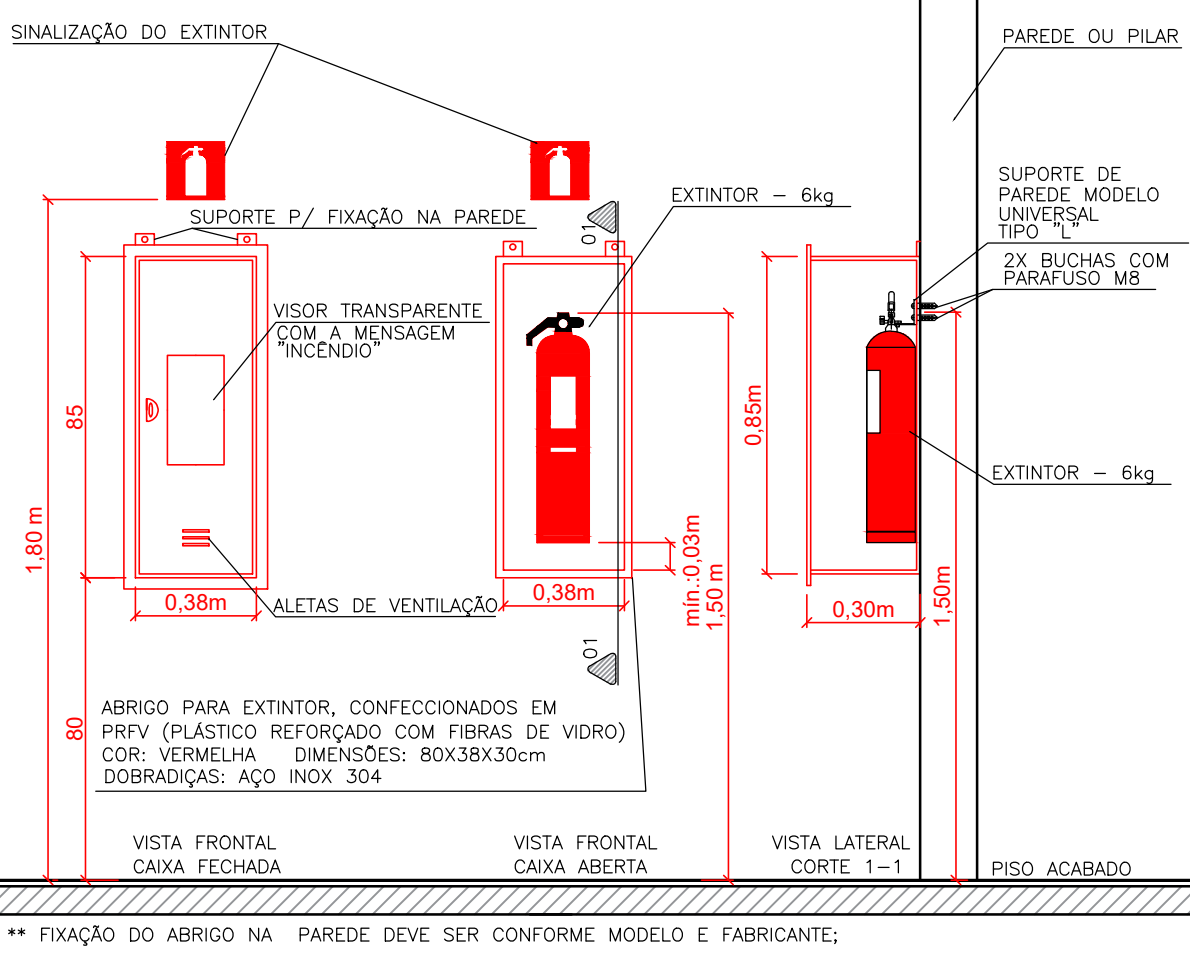

ABRIGO PARA EXTINTORES SOBRE RODAS 20 kg

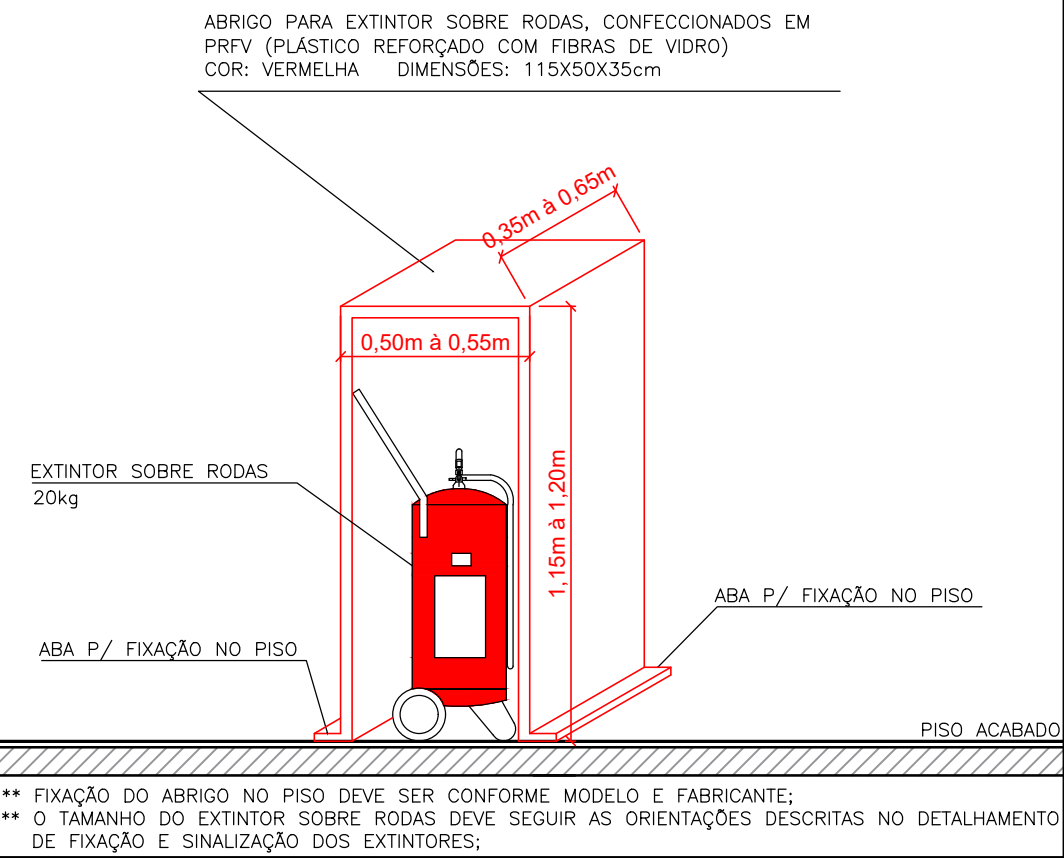

LEGENDA DE ALTERAÇÕES


| COR                                                | DESCRIÇÃO                                          |
|----------------------------------------------------|----------------------------------------------------|
|                                                    | EQUIPAMENTOS DE COMBATE CONTRA INCÊNDIO EXISTENTE  |
|                                                    | EQUIPAMENTOS DE COMBATE CONTRA INCÊNDIO NOVOS      |
|                                                    | EQUIPAMENTOS DE COMBATE CONTRA INCÊNDIO REALOCADOS |
| EQUIPAMENTOS DE COMBATE CONTRA INCÊNDIO REALOCADOS |                                                    |
| LOCAL DE ORIGEM  DESTINO FINAL                     |                                                    |

| PROJETO | DATA REVISÃO | Nº REVISÃO | DESCRIÇÃO DA REVISÃO             | RESPONSÁVEL          |
|---------|--------------|------------|----------------------------------|----------------------|
| PPCI    | 03/10/18     | R.01       | ENTREGA DO PROJETO EXECUTIVO     | Vergínio Stangherlin |
| PPCI    | 07/08/20     | R.02       | ALTERAÇÕES DEVIDO PPCI           | Vergínio Stangherlin |
| PPCI    | 12/02/21     | R.03       | ALTERAÇÕES DEVIDO CORREÇÕES      | Vergínio Stangherlin |
| PPCI    | 10/03/21     | R.04       | ALTERAÇÕES DEVIDO CORREÇÕES      | Vergínio Stangherlin |
| PPCI    | 14/03/22     | R.05       | ALTERAÇÕES NO CARIMBO DO PROJETO | Vergínio Stangherlin |
| PPCI    | 14/04/22     | R.06       | ALTERAÇÕES DEVIDO AO ORÇAMENTO   | Vergínio Stangherlin |

|                                          |                                             |                                            |                                           |
|------------------------------------------|---------------------------------------------|--------------------------------------------|-------------------------------------------|
| Obra/Endereço                            |                                             | TRIBUNAL REGIONAL DO TRABALHO DA 4ª REGIÃO |                                           |
| Av. Praia Belas nº 1432, Porto Alegre-RS |                                             | CEP: 90110-903                             |                                           |
| Área                                     | 21.578,11 m²                                | PROJETO:                                   | PROJETO EXECUTIVO - EXTINTORES            |
| Prancha                                  | 01/18                                       | Conteúdo da Prancha                        | DETALHAMENTOS<br>NOTAS                    |
| Proprietário                             | TRT DA 4ª REGIÃO - CNPJ: 02.520.619/0001-52 |                                            |                                           |
| Escala                                   | INDICADA                                    | Responsável Técnico                        | VERGINIO LUIZ STANGHERLIN - CREA PR110468 |
| ABRIL/2022                               |                                             |                                            |                                           |




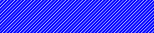


| LEGENDA DE ALTERAÇÕES                                                                 |                                                    |
|---------------------------------------------------------------------------------------|----------------------------------------------------|
| COR                                                                                   | DESCRIÇÃO                                          |
|  | EQUIPAMENTOS DE COMBATE CONTRA INCÊNDIO EXISTENTE  |
|  | EQUIPAMENTOS DE COMBATE CONTRA INCÊNDIO NOVOS      |
|  | EQUIPAMENTOS DE COMBATE CONTRA INCÊNDIO REALOCADOS |
| EQUIPAMENTOS DE COMBATE CONTRA INCÊNDIO REALOCADOS                                    |                                                    |
| LOCAL DE ORIGEM                                                                       | DESTINO FINAL                                      |

|                                          |                                               |   |                                |
|------------------------------------------|-----------------------------------------------|---|--------------------------------|
| Obra/Endereço                            |                                               | TRIBUNAL REGIONAL DO TRABALHO DA 4ª REGIÃO   |                                |
| Av. Praia Belas n° 1482, Porto Alegre-RS |                                               | CEP: 90110-903   |                                |
| Área                                     | 21.578,11 m²                                  | PROJETO:   | PROJETO EXECUTIVO - EXTINTORES |
| Francha                                  | Conteúdo da Francha                           | <br><b>BHS</b> ENGENHARIA LTDA-ME<br>CNPJ: 20.925.611/0001-58<br>Avenida Presidente Afonso Camargo 1013<br>Sala 06-080.050-37 Cristo Rei - Curitiba-PR<br>Tel.: 041.3308.5955    Cel.: 041.99899.6351<br>contato@hsaocapacual.com.br |                                |
| 02<br>18                                 | PRÉDIO 01 – TÉRREO<br><br>PRÉDIO 01 – GALERIA |   |                                |
| Proprietário                             | TRT DA 4ª REGIÃO – CNPJ: 02.520.619/0001-52   |   |                                |
| Escola INDICADA                          | Responsável Técnico                           | VERGÍNIO LUIZ STANGHERLIN – CRFA PR11046R   |                                |
|                                          |                                               | ABRIL/2022   |                                |



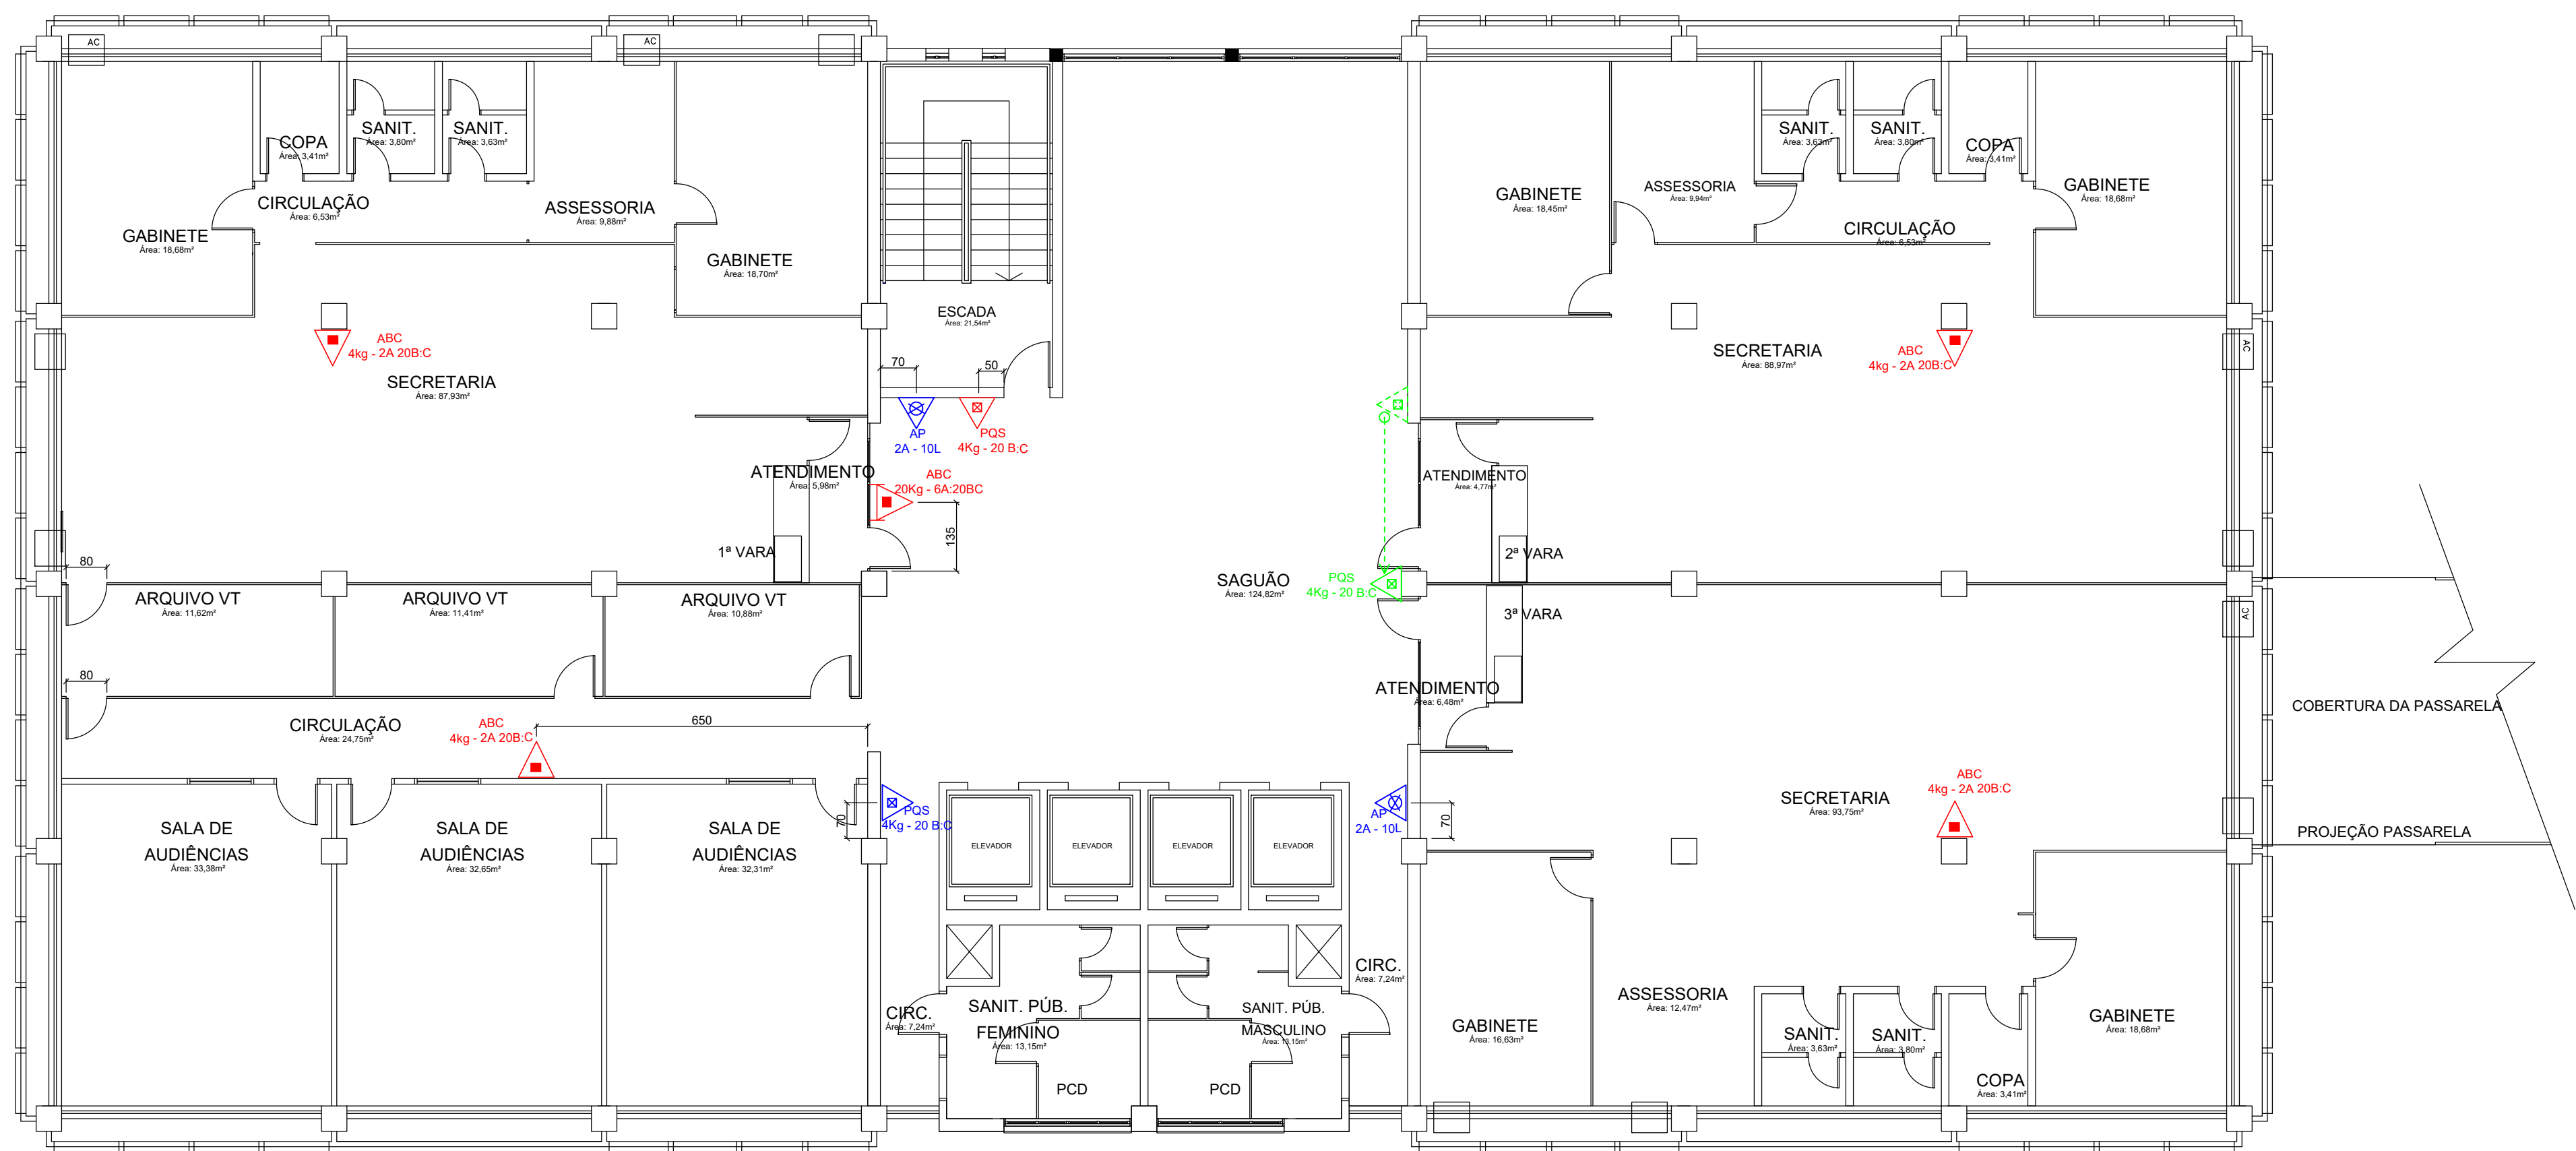

PLANTA BAIXA 2º PAVIMENTO  
esc.: 1:100

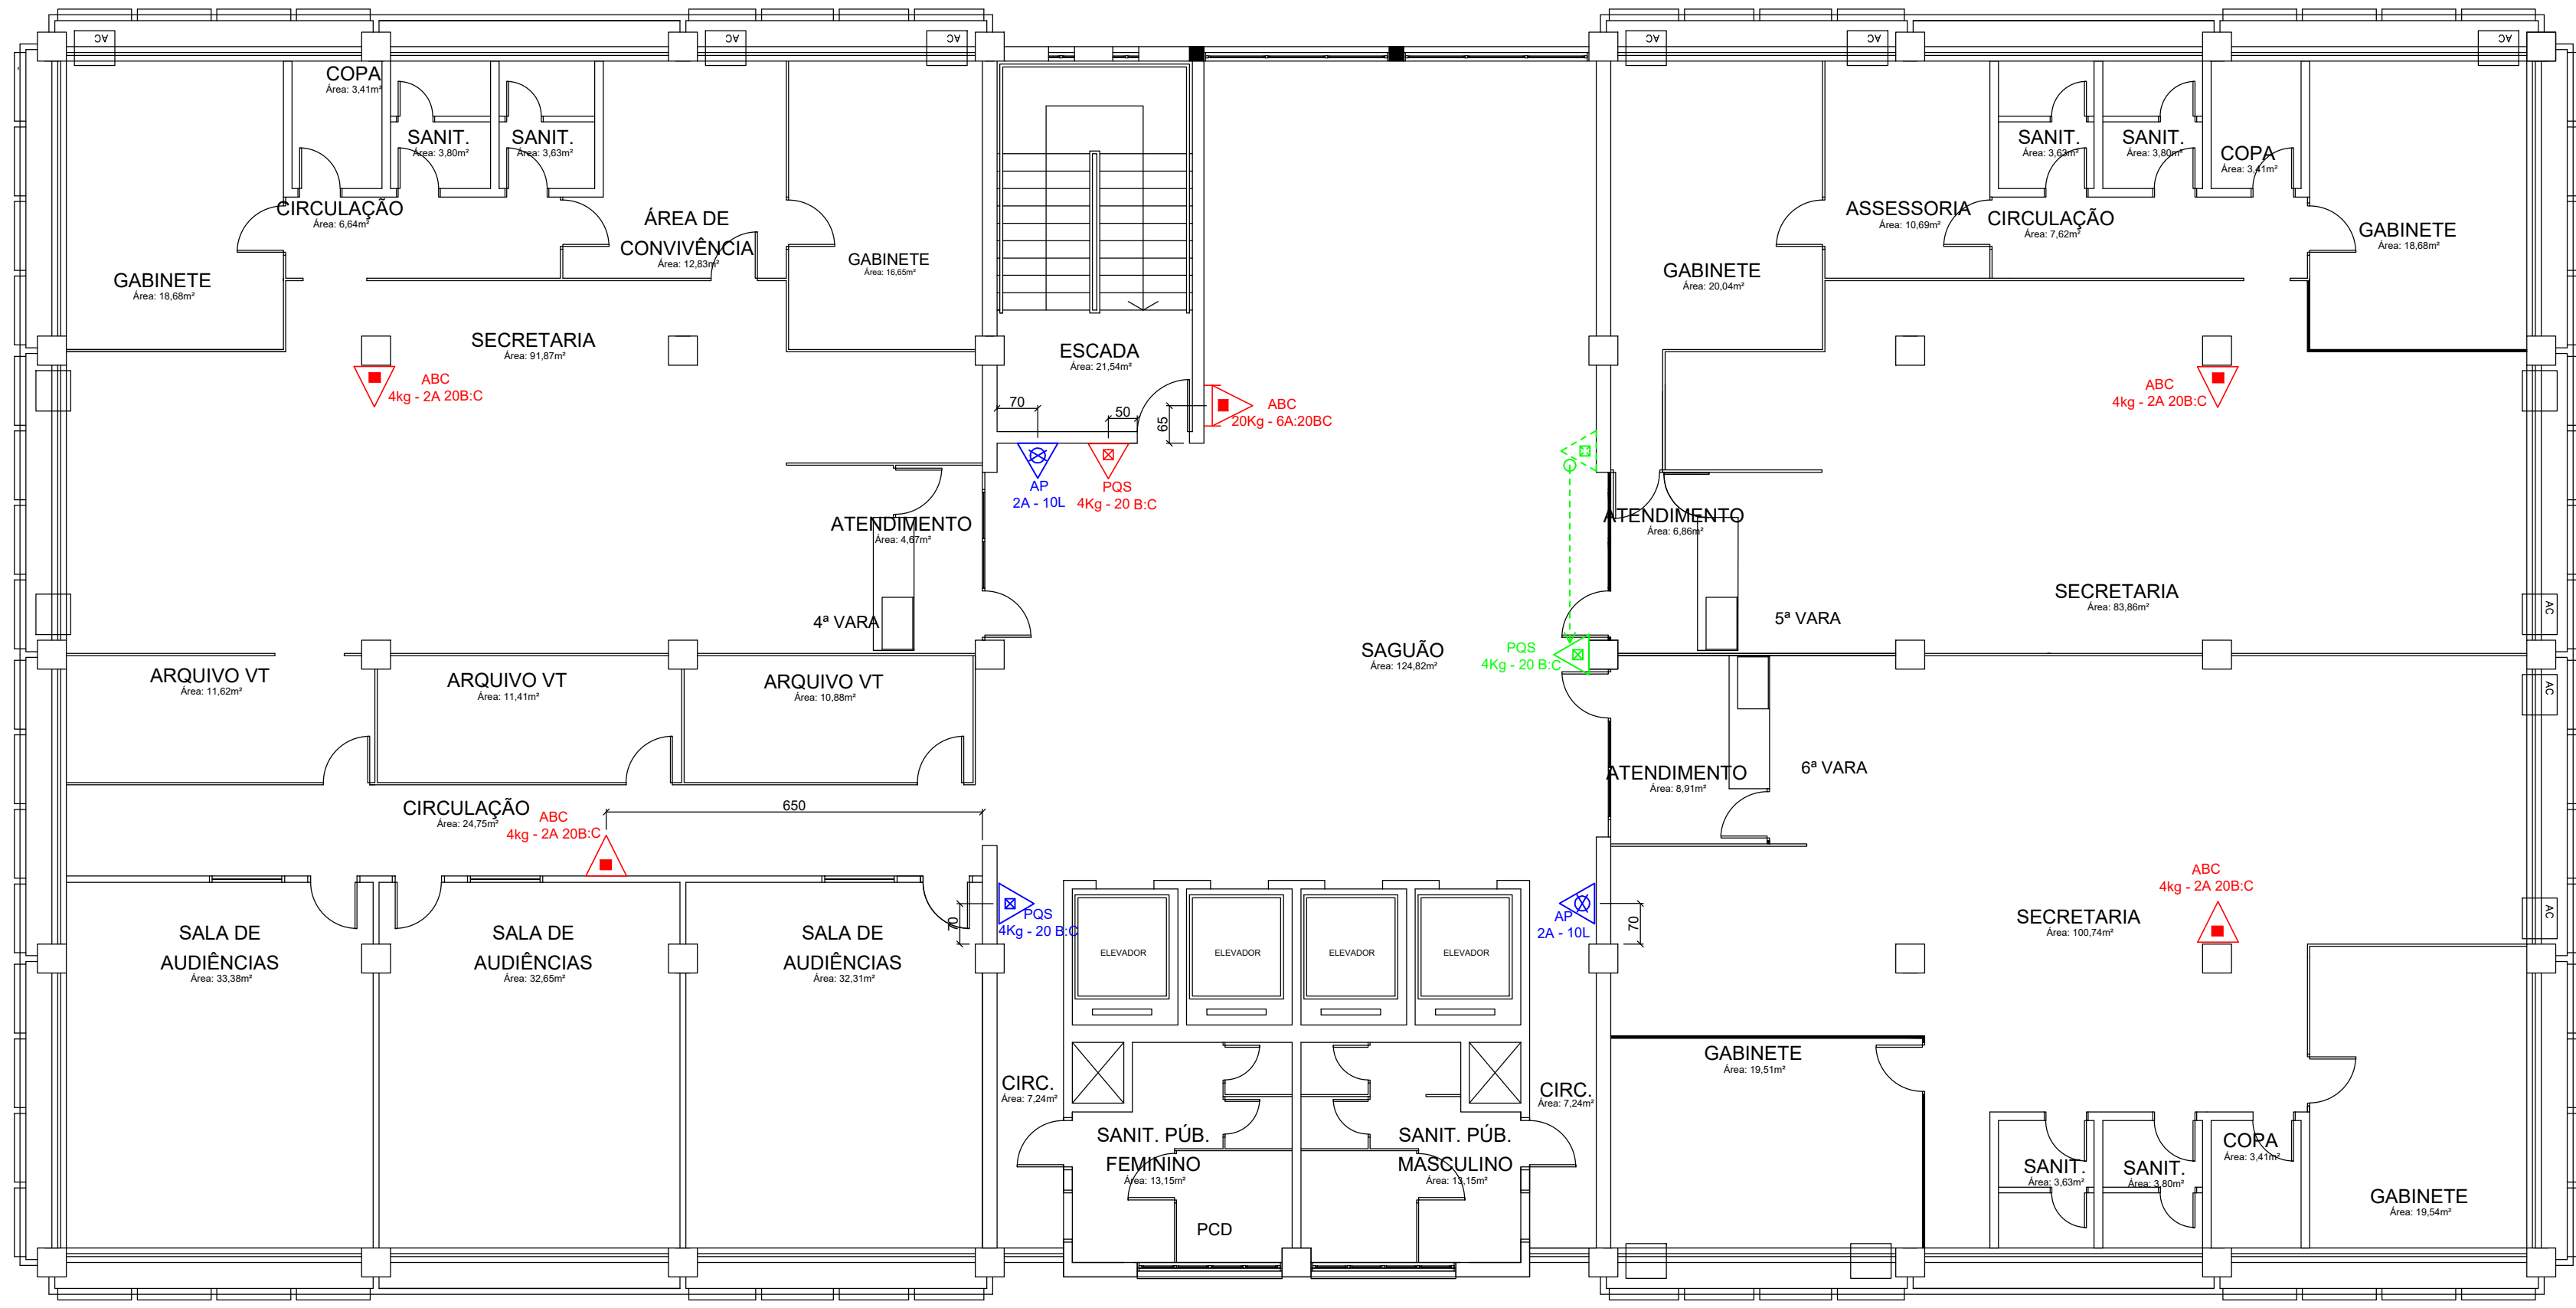

PLANTA BAIXA 3º PAVIMENTO  
esc.: 1:100

| SIMBOLOGIAS |                                                                       |
|-------------|-----------------------------------------------------------------------|
| EXTINTORES  | EXTINTOR PÓ QUÍMICO SECO<br>CAP. EXTINTORA 20BC, 30BC OU 40BC         |
|             | EXTINTOR ÁGUA PRESSURIZADA<br>CAP. EXTINTORA 2A                       |
|             | EXTINTOR GÁS CARBÔNICO<br>CAP. EXTINTORA 5BC                          |
|             | EXTINTOR PÓ ABC<br>CAP. EXTINTORA 2A-20BC OU 4A - 40BC                |
|             | EXTINTORES SOBRE RODAS - CARGA DE PÓ ABC<br>CAP. EXTINTORA 6A - 20 BC |
|             |                                                                       |

| LEGENDA DE ALTERAÇÕES                              |                                                    |
|----------------------------------------------------|----------------------------------------------------|
| COR                                                | DESCRIÇÃO                                          |
|                                                    | EQUIPAMENTOS DE COMBATE CONTRA INCÊNDIO EXISTENTE  |
|                                                    | EQUIPAMENTOS DE COMBATE CONTRA INCÊNDIO NOVOS      |
|                                                    | EQUIPAMENTOS DE COMBATE CONTRA INCÊNDIO REALOCADOS |
| EQUIPAMENTOS DE COMBATE CONTRA INCÊNDIO REALOCADOS |                                                    |
| LOCAL DE ORIGEM                                    | DESTINO FINAL                                      |

| PROJETO | DATA     | Nº   | DESCRIÇÃO DA REVISÃO             | RESPONSÁVEL          |
|---------|----------|------|----------------------------------|----------------------|
| PPCI    | 03/10/18 | R.01 | ENTREGA DO PROJETO EXECUTIVO     | Vergínio Stangherlin |
| PPCI    | 07/08/20 | R.02 | ALTERAÇÕES DEVIDO PPCI           | Vergínio Stangherlin |
| PPCI    | 12/02/21 | R.03 | ALTERAÇÕES DEVIDO CORREÇÕES      | Vergínio Stangherlin |
| PPCI    | 10/03/21 | R.04 | ALTERAÇÕES DEVIDO CORREÇÕES      | Vergínio Stangherlin |
| PPCI    | 14/03/22 | R.05 | ALTERAÇÕES NO CARIMBO DO PROJETO | Vergínio Stangherlin |
| PPCI    | 14/04/22 | R.06 | ALTERAÇÕES DEVIDO AO ORÇAMENTO   | Vergínio Stangherlin |

Obra/Endereço

TRIBUNAL REGIONAL DO TRABALHO DA 4ª REGIÃO

Av. Praia Belos nº 1432, Porto Alegre-RS

CEP: 90110-903

Área

21.578,11 m²

PROJETO:

PROJETO EXECUTIVO - EXTINTORES

Prancha

03/18

Conteúdo da Prancha

PRÉDIO 01- PAVIMENTO 02

PRÉDIO 01- PAVIMENTO 03

Proprietário

TRT DA 4ª REGIÃO - CNPJ : 02.520.619/0001-52

Escala

INDICADA


Responsável Técnico

VERGINIO LUIZ STANGHERLIN - CREA PR110468


ABRIL/2022

BHS ENGENHARIA LTDA-ME  
CNPJ: 20.925.811/0001-58  
Avenida Presidente Afonso Camargo 1013  
Sala 06-80.050-370 Cristo Rei - Curitiba-PR  
Tel.: 041.3308.5955 Cel.: 041.99899.6351  
contato@hscupacional.com.br



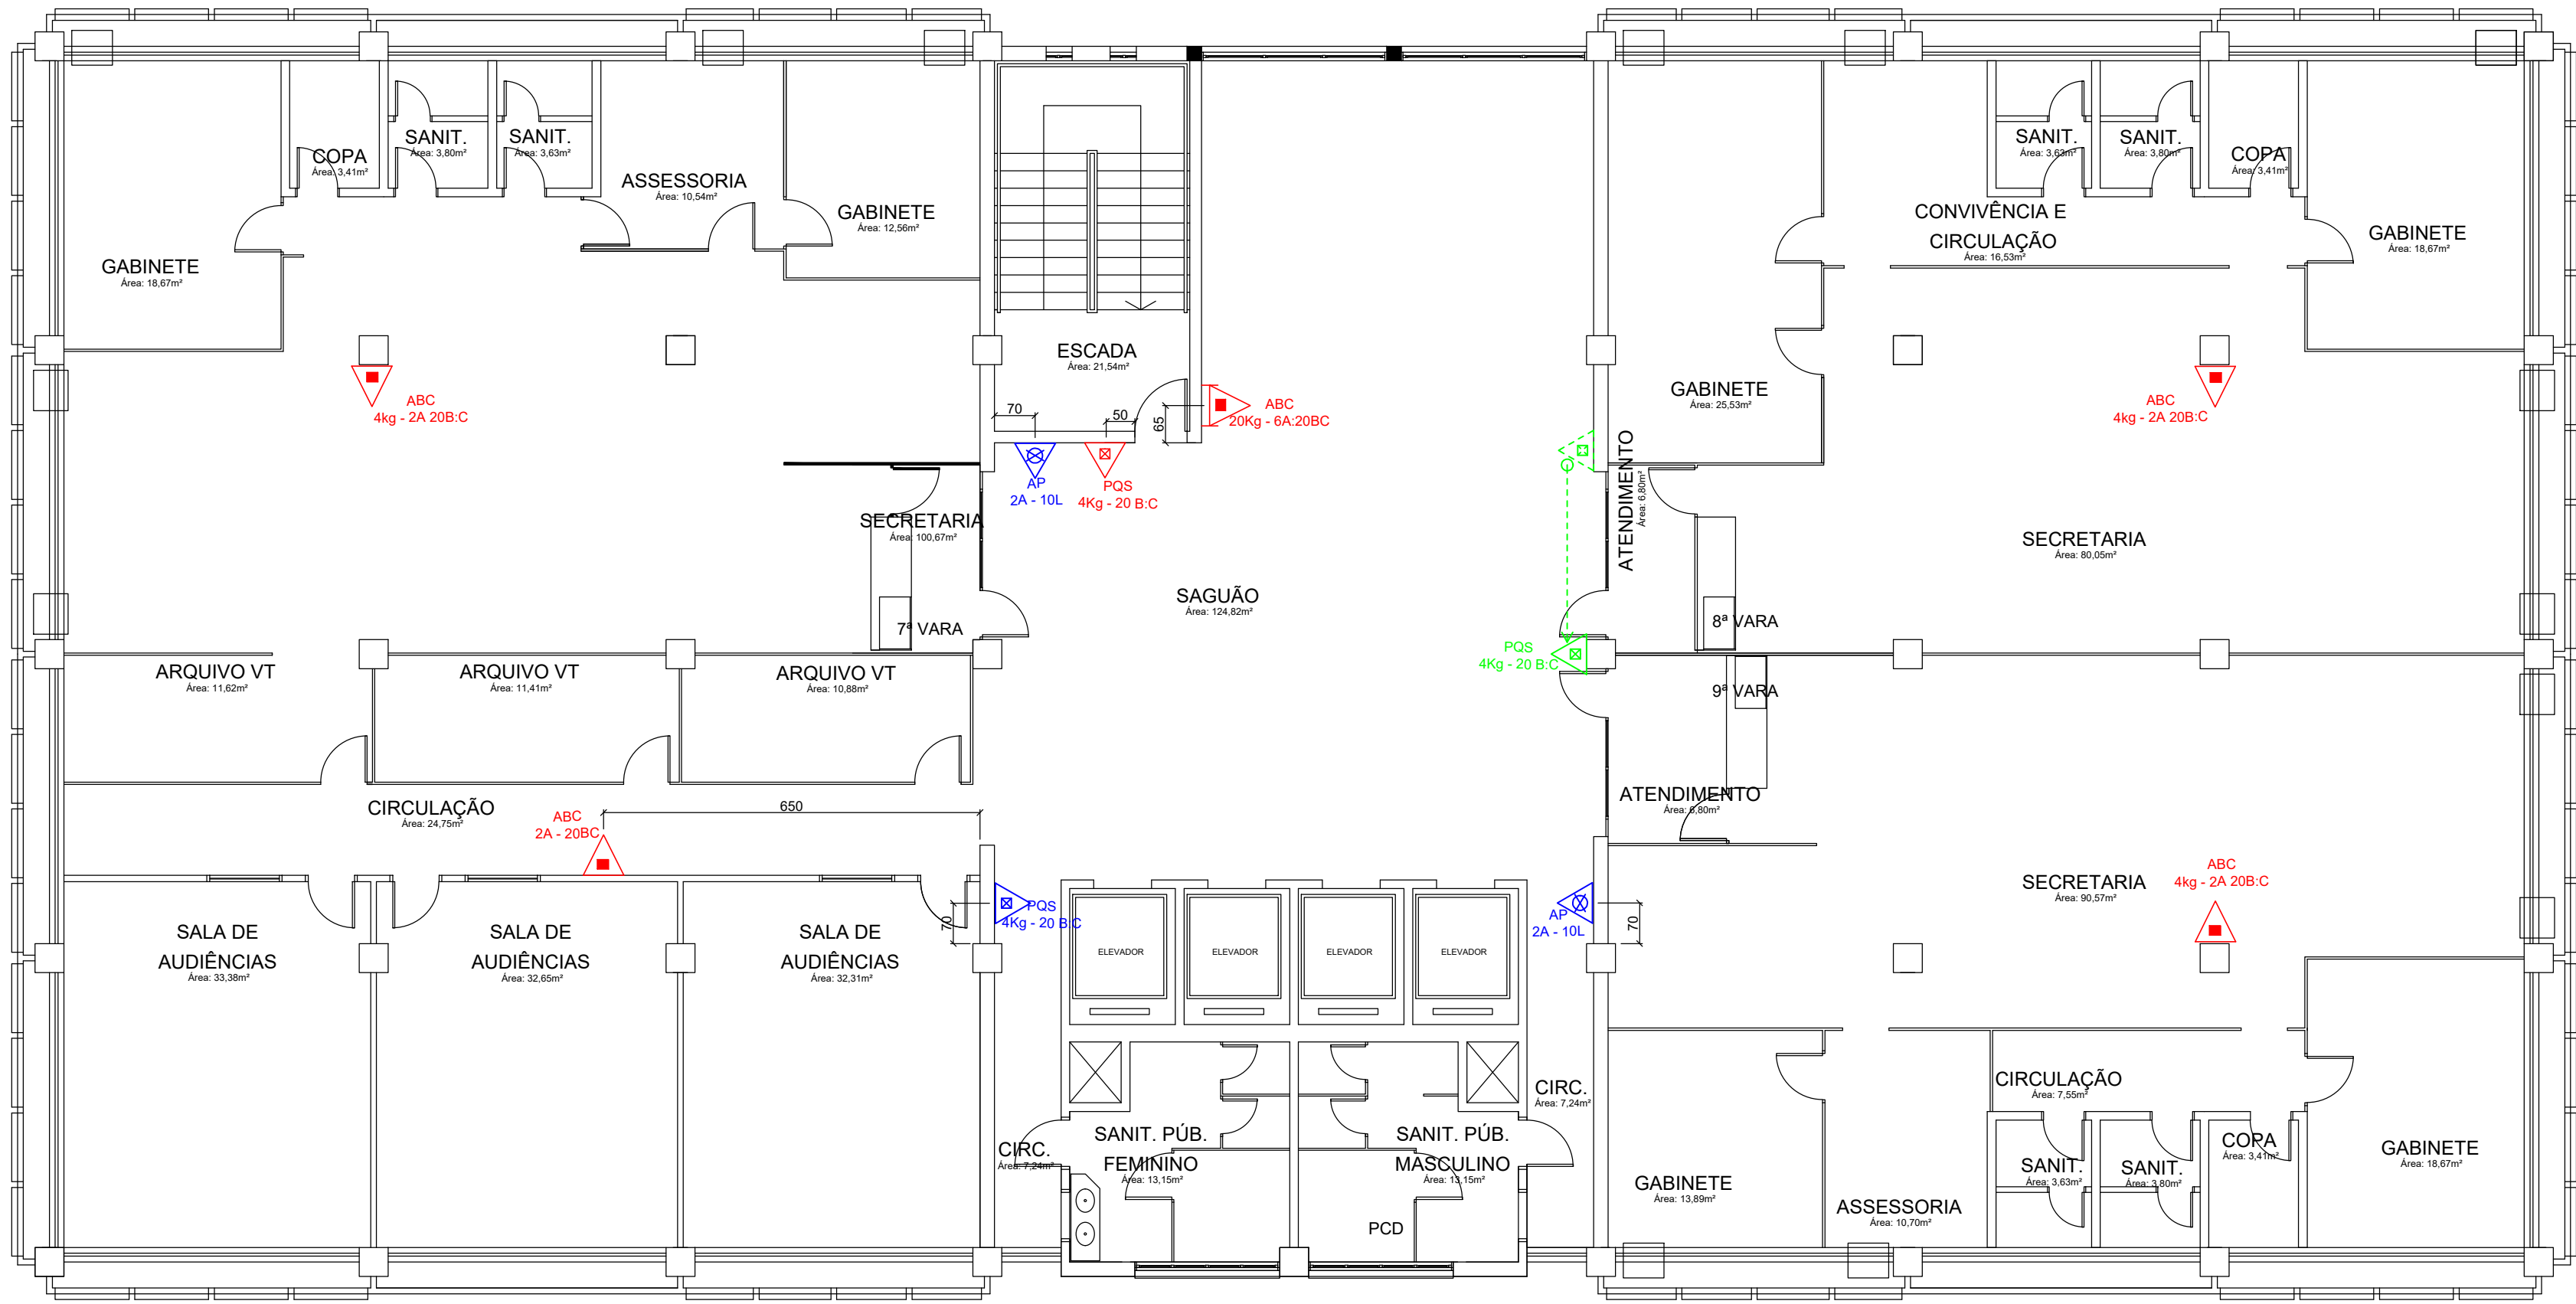

PLANTA BAIXA 4º PAVIMENTO  
esc.: 1:100

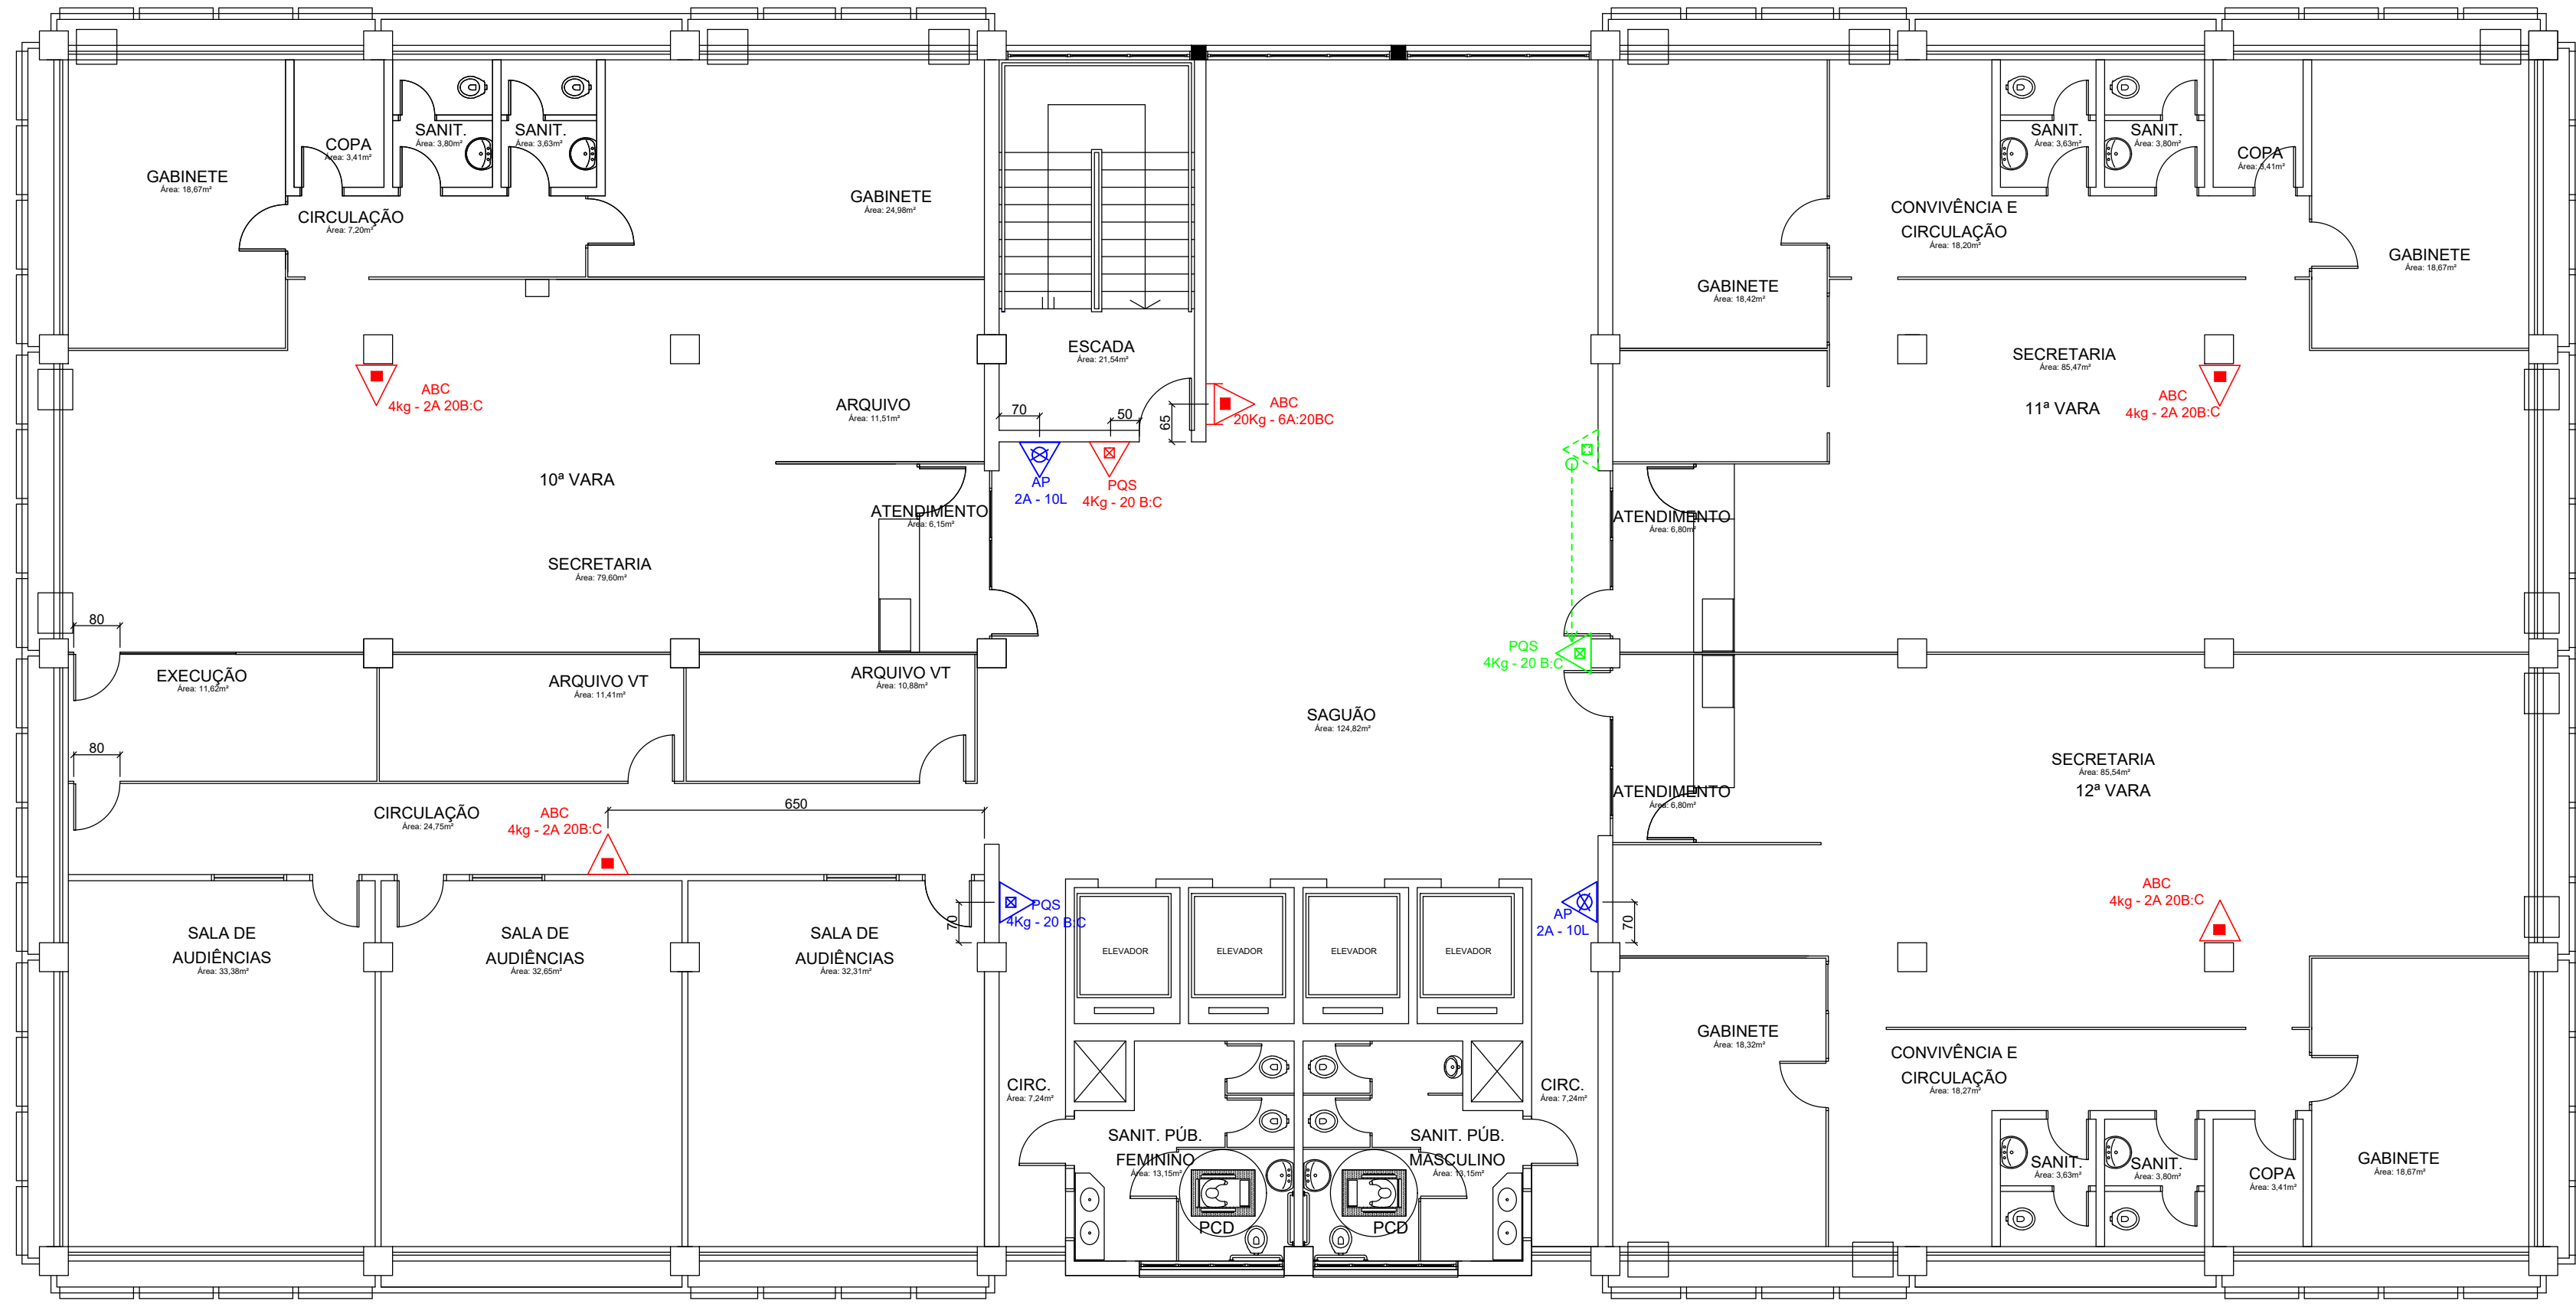

PLANTA BAIXA 5º PAVIMENTO  
esc.: 1:100

| SIMBOLOGIAS |                                                                       |
|-------------|-----------------------------------------------------------------------|
| EXTINTORES  | EXTINTOR PÓ QUÍMICO SECO<br>CAP. EXTINTORA 20BC, 30BC OU 40BC         |
|             | EXTINTOR ÁGUA PRESSURIZADA<br>CAP. EXTINTORA 2A                       |
|             | EXTINTOR GÁS CARBÔNICO<br>CAP. EXTINTORA 5BC                          |
|             | EXTINTOR PÓ ABC<br>CAP. EXTINTORA 2A-20BC OU 4A - 40BC                |
|             | EXTINTORES SOBRE RODAS - CARGA DE PÓ ABC<br>CAP. EXTINTORA 6A - 20 BC |
|             |                                                                       |

| LEGENDA DE ALTERAÇÕES                              |                                                    |
|----------------------------------------------------|----------------------------------------------------|
| COR                                                | DESCRIÇÃO                                          |
|                                                    | EQUIPAMENTOS DE COMBATE CONTRA INCÊNDIO EXISTENTE  |
|                                                    | EQUIPAMENTOS DE COMBATE CONTRA INCÊNDIO NOVOS      |
|                                                    | EQUIPAMENTOS DE COMBATE CONTRA INCÊNDIO REALOCADOS |
| EQUIPAMENTOS DE COMBATE CONTRA INCÊNDIO REALOCADOS |                                                    |
| LOCAL DE ORIGEM                                    | DESTINO FINAL                                      |

| PROJETO | DATA     | Nº   | DESCRIÇÃO DA REVISÃO             | RESPONSÁVEL          |
|---------|----------|------|----------------------------------|----------------------|
| PPCI    | 03/10/18 | R.01 | ENTREGA DO PROJETO EXECUTIVO     | Vergínio Stangherlin |
| PPCI    | 07/08/20 | R.02 | ALTERAÇÕES DEVIDO PPCI           | Vergínio Stangherlin |
| PPCI    | 12/02/21 | R.03 | ALTERAÇÕES DEVIDO CORREÇÕES      | Vergínio Stangherlin |
| PPCI    | 10/03/21 | R.04 | ALTERAÇÕES DEVIDO CORREÇÕES      | Vergínio Stangherlin |
| PPCI    | 14/03/22 | R.05 | ALTERAÇÕES NO CARIMBO DO PROJETO | Vergínio Stangherlin |
| PPCI    | 14/04/22 | R.06 | ALTERAÇÕES DEVIDO AO ORÇAMENTO   | Vergínio Stangherlin |

Obra/Endereço

TRIBUNAL REGIONAL DO TRABALHO DA 4ª REGIÃO

Av. Praia Belos nº 1432, Porto Alegre-RS

CEP: 90110-903

Área

21.578,11 m²

PROJETO:

PROJETO EXECUTIVO - EXTINTORES

Prancha

04/18

Conteúdo da Prancha

PRÉDIO 01- PAVIMENTO 4

PRÉDIO 01- PAVIMENTO 5

Proprietário

TRT DA 4ª REGIÃO - CNPJ : 02.520.619/0001-52

Escala

INDICADA


Responsável Técnico

VERGÍNIO LUIZ STANGHERLIN - CREA PR110468


ABRIL/2022

BHS  
BHS ENGENHARIA LTDA-ME  
CNPJ: 20.925.811/0001-58  
Avenida Presidente Afonso Camargo 1013  
Sala 06-80.050-370 Cristo Rei - Curitiba-PR  
Tel.: 041.3308.5955 Cel.: 041.99899.6351  
contato@hscupacional.com.br



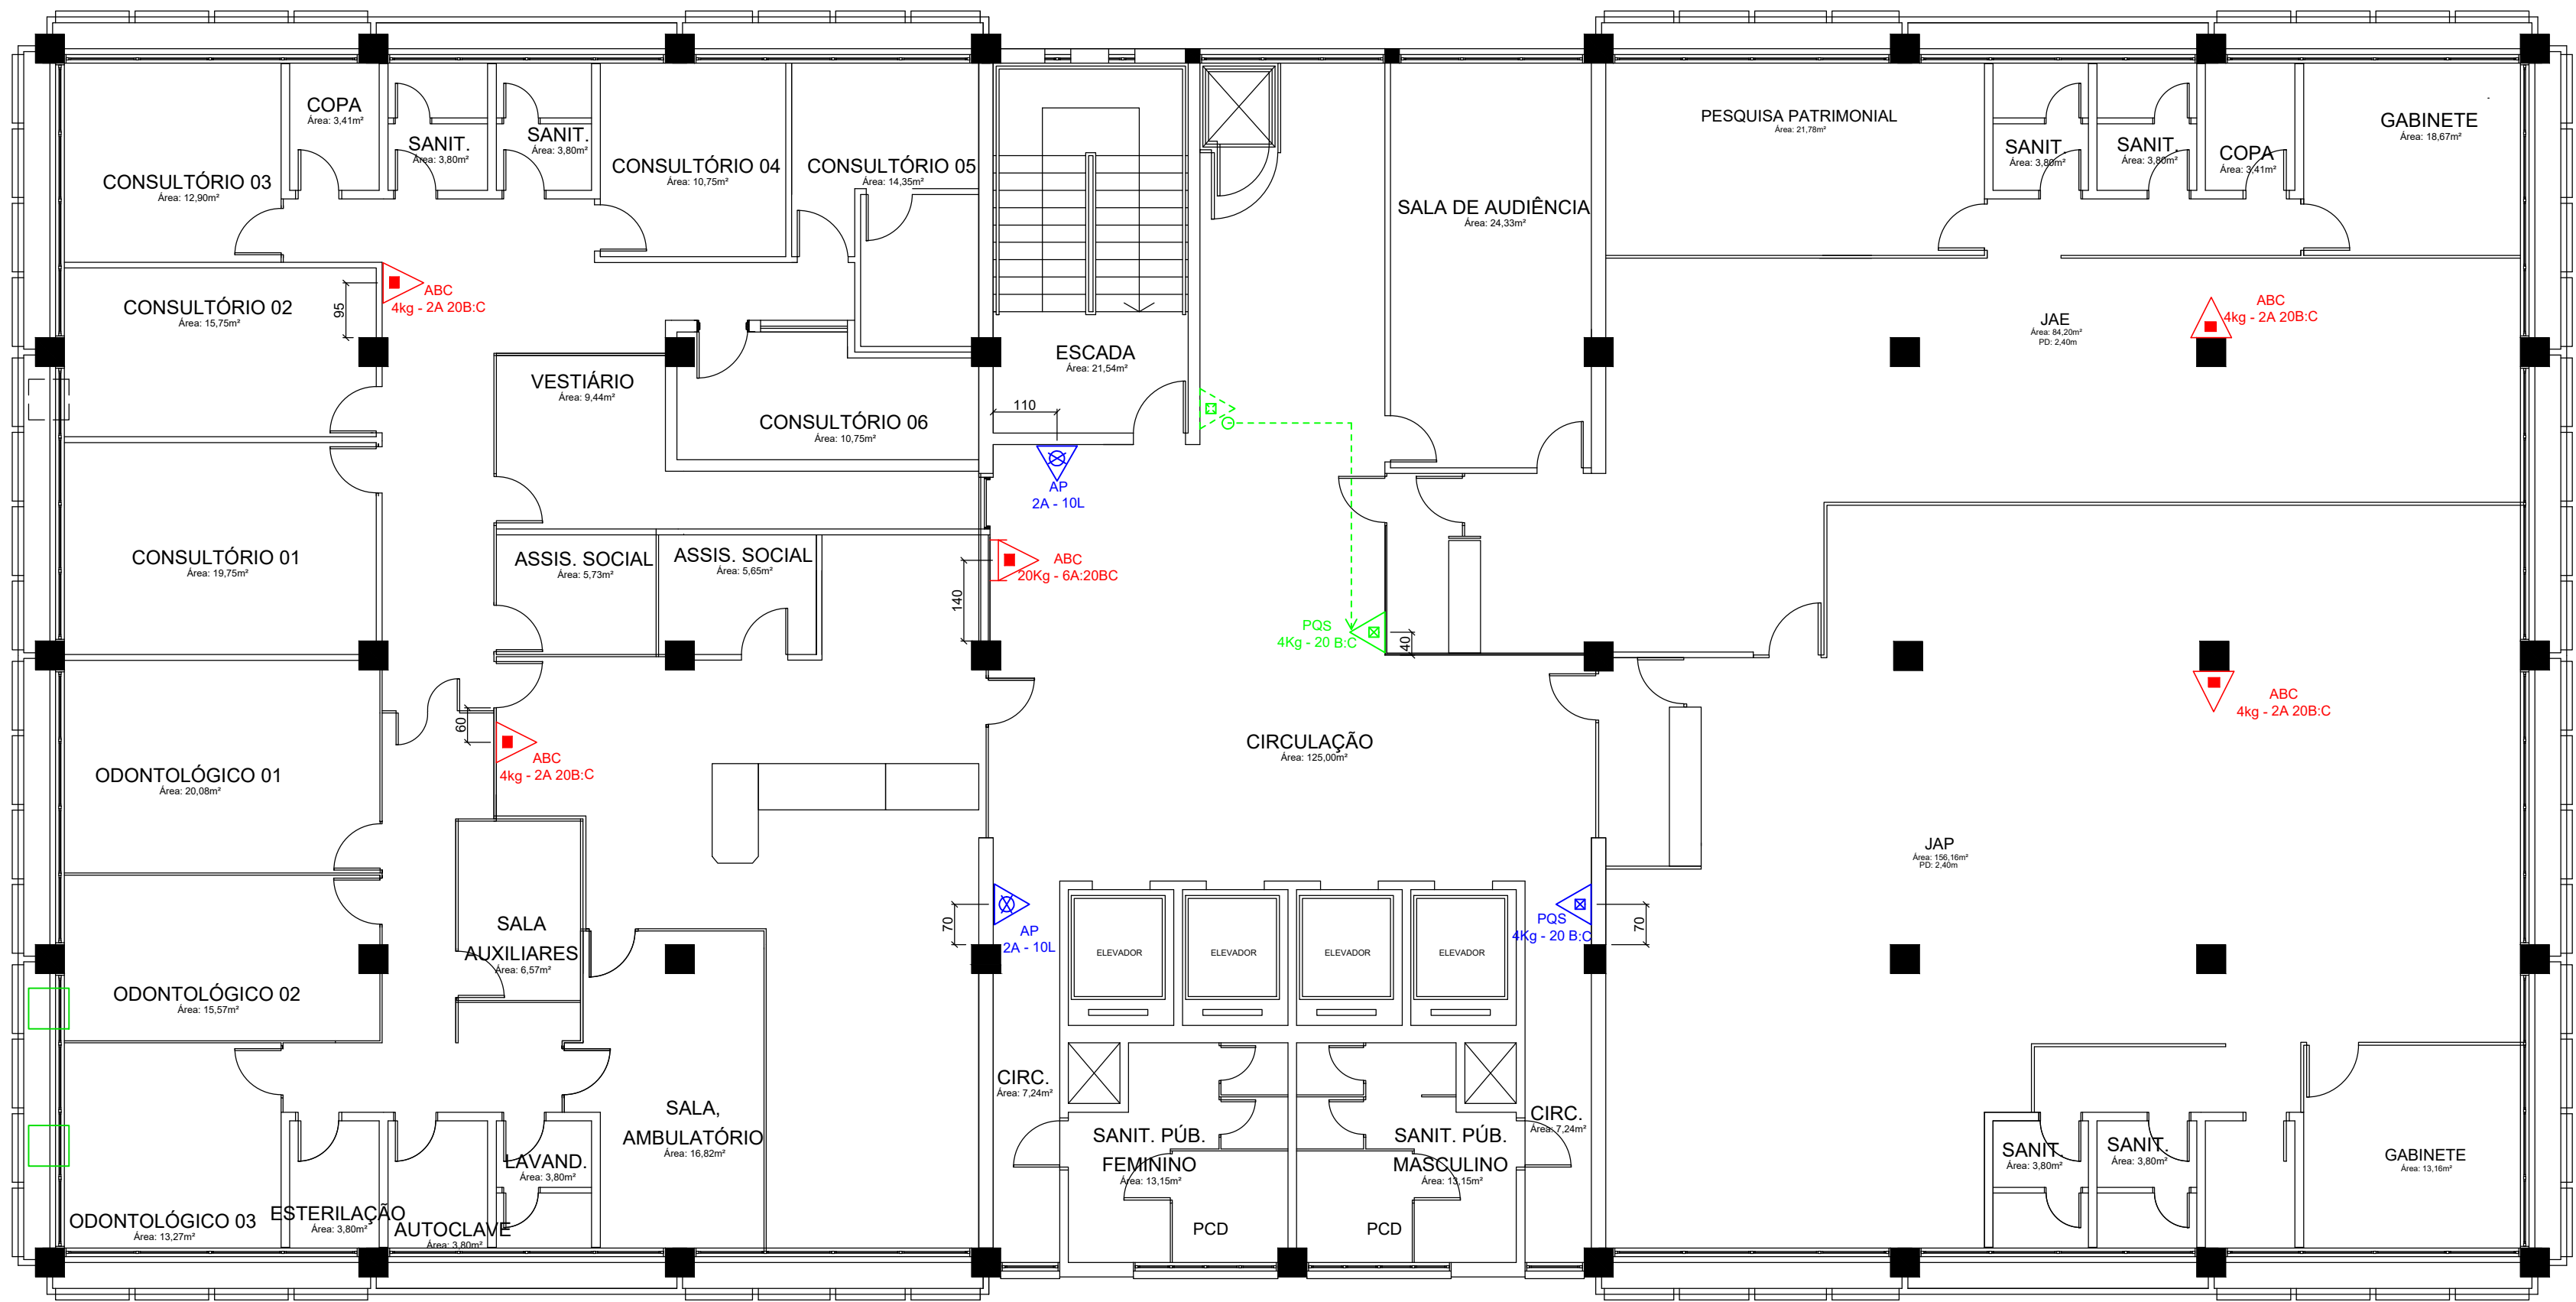

PLANTA BAIXA 6º PAVIMENTO  
esc.: 1:100

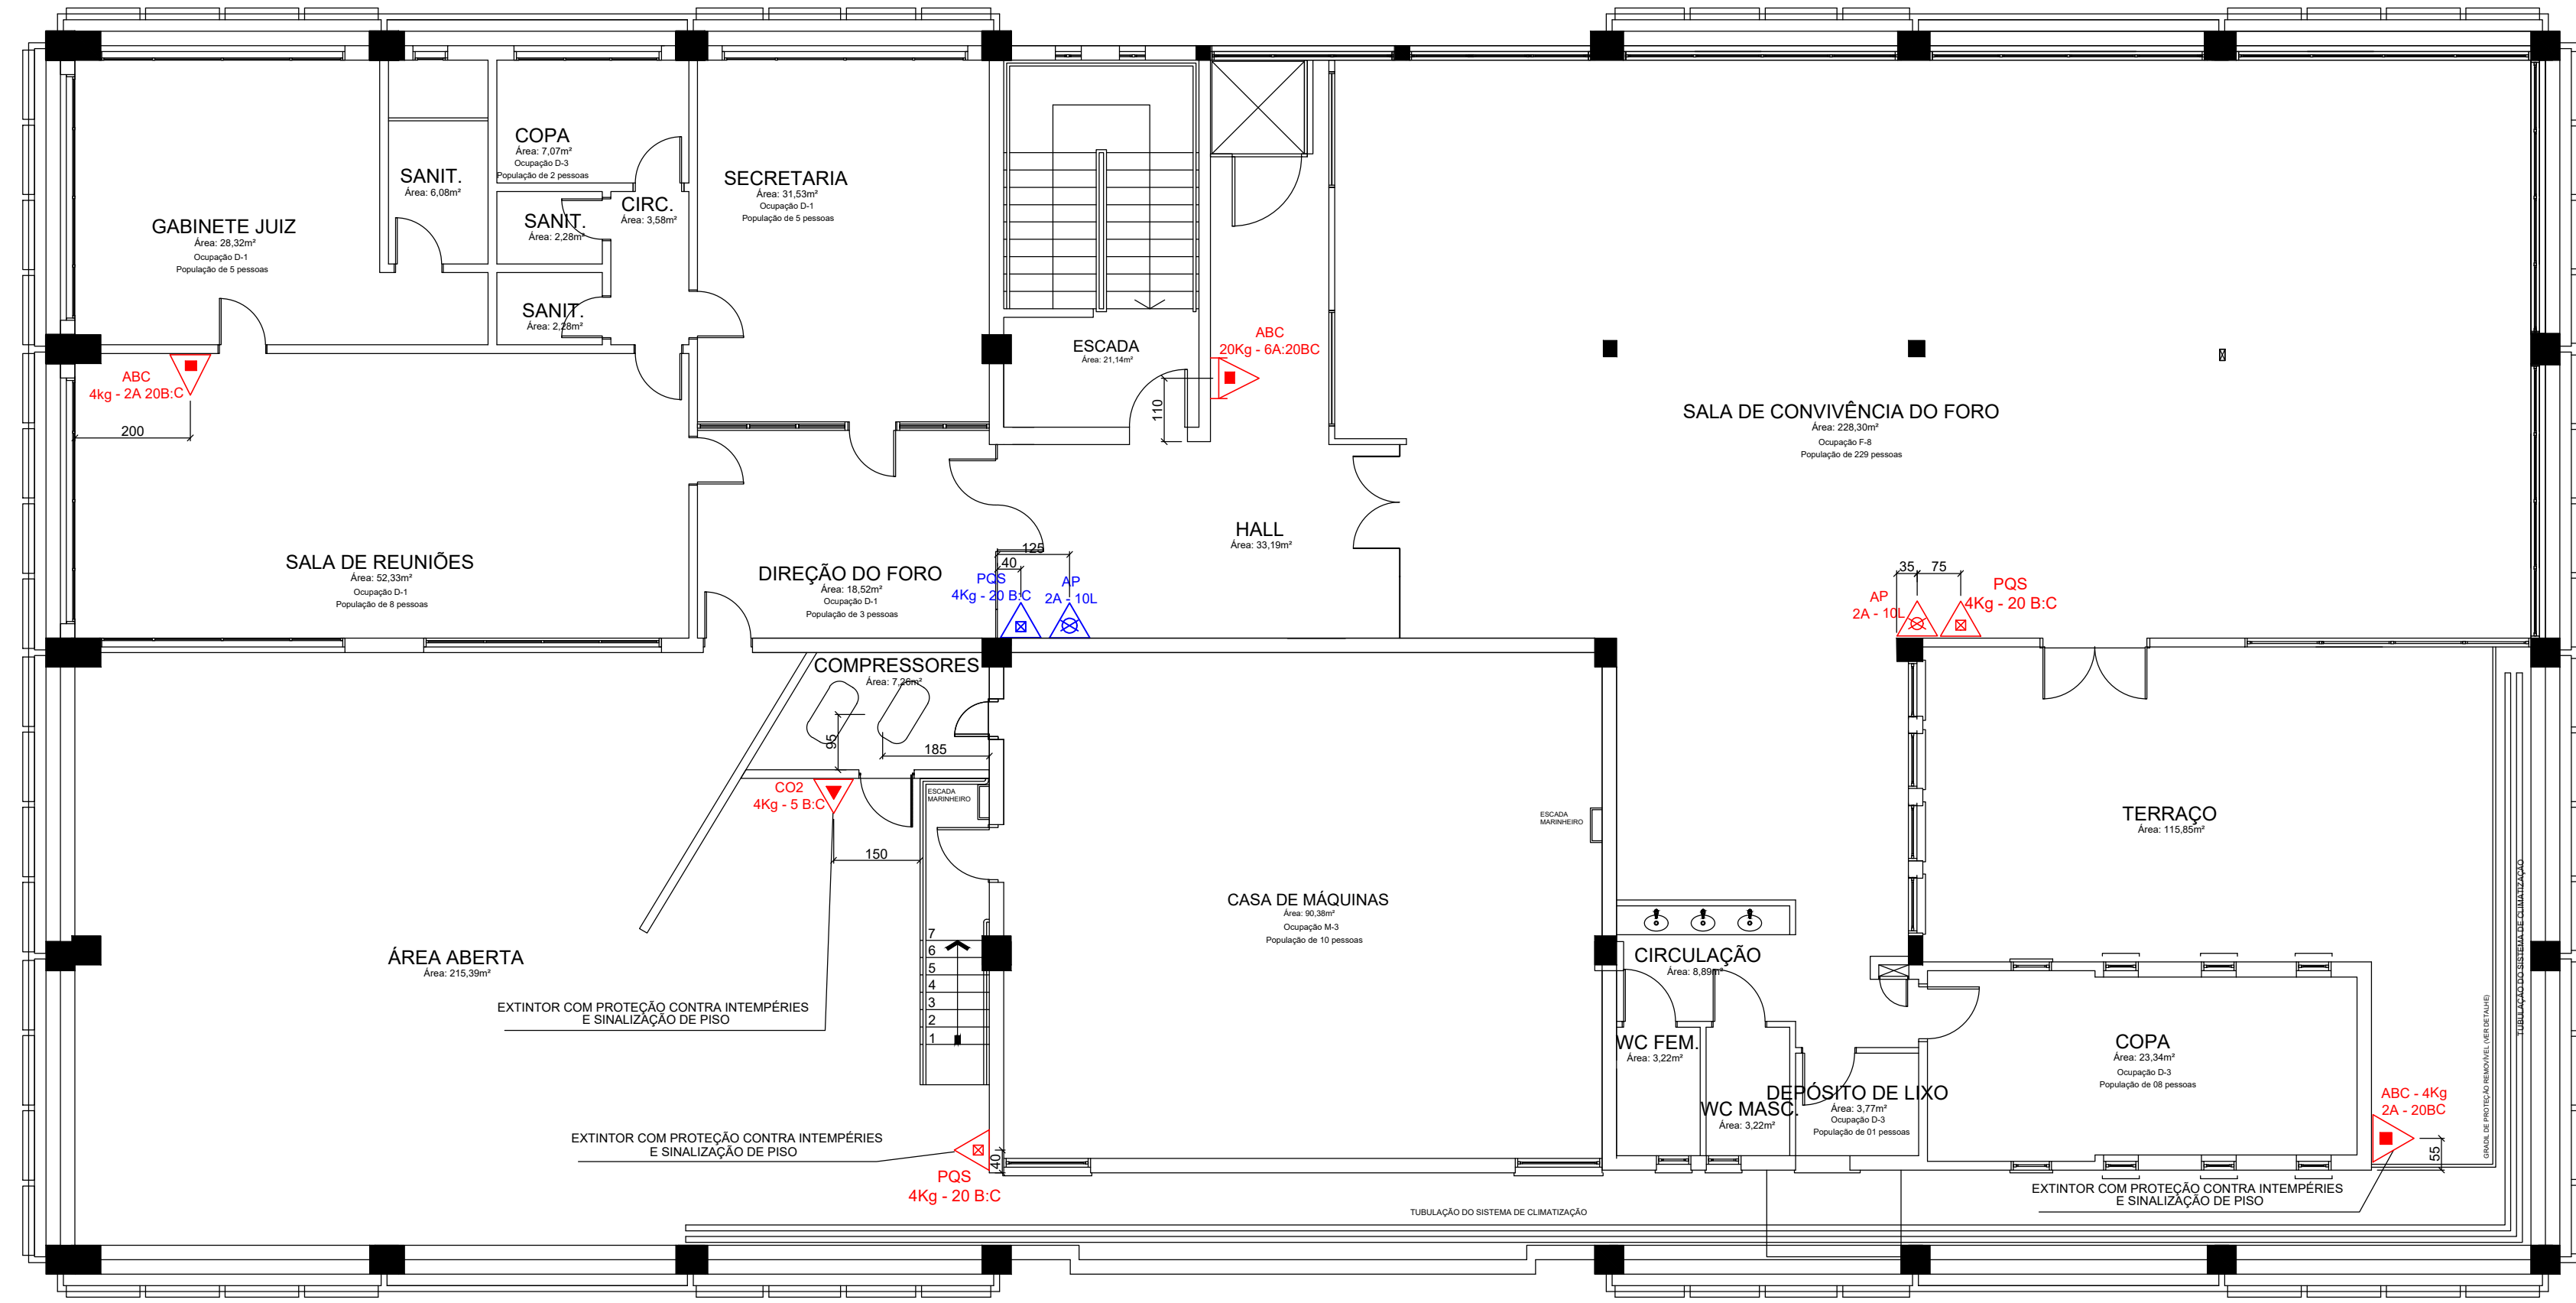

PLANTA BAIXA 7º PAVIMENTO  
esc.: 1:100

| SIMBOLOGIAS |                                                                       |
|-------------|-----------------------------------------------------------------------|
| EXTINTORES  | EXTINTOR PO QUÍMICO SECO<br>CAP. EXTINTORA 20BC, 30BC OU 40BC         |
|             | EXTINTOR ÁGUA PRESSURIZADA<br>CAP. EXTINTORA 2A                       |
|             | EXTINTOR GÁS CARBÔNICO<br>CAP. EXTINTORA 5BC                          |
|             | EXTINTOR PÓ ABC<br>CAP. EXTINTORA 2A-20BC OU 4A - 40BC                |
|             | EXTINTORES SOBRE RODAS - CARGA DE PÓ ABC<br>CAP. EXTINTORA 6A - 20 BC |
|             |                                                                       |

| LEGENDA DE ALTERAÇÕES                              |                                                    |
|----------------------------------------------------|----------------------------------------------------|
| COR                                                | DESCRIÇÃO                                          |
|                                                    | EQUIPAMENTOS DE COMBATE CONTRA INCÊNDIO EXISTENTE  |
|                                                    | EQUIPAMENTOS DE COMBATE CONTRA INCÊNDIO NOVOS      |
|                                                    | EQUIPAMENTOS DE COMBATE CONTRA INCÊNDIO REALOCADOS |
| EQUIPAMENTOS DE COMBATE CONTRA INCÊNDIO REALOCADOS |                                                    |
| LOCAL DE ORIGEM  DESTINO FINAL                     |                                                    |

| PROJETO | DATA     | Nº   | DESCRIÇÃO DA REVISÃO             | RESPONSÁVEL          |
|---------|----------|------|----------------------------------|----------------------|
| PPCI    | 03/10/18 | R.01 | ENTREGA DO PROJETO EXECUTIVO     | Vergínio Stangherlin |
| PPCI    | 07/08/20 | R.02 | ALTERAÇÕES DEVIDO PPCI           | Vergínio Stangherlin |
| PPCI    | 12/02/21 | R.03 | ALTERAÇÕES DEVIDO CORREÇÕES      | Vergínio Stangherlin |
| PPCI    | 10/03/21 | R.04 | ALTERAÇÕES DEVIDO CORREÇÕES      | Vergínio Stangherlin |
| PPCI    | 14/03/22 | R.05 | ALTERAÇÕES NO CARIMBO DO PROJETO | Vergínio Stangherlin |
| PPCI    | 14/04/22 | R.06 | ALTERAÇÕES DEVIDO AO ORÇAMENTO   | Vergínio Stangherlin |


|                                          |                                              |                                            |                                                                                   |
|------------------------------------------|----------------------------------------------|--------------------------------------------|-----------------------------------------------------------------------------------|
| Obra/Endereço                            |                                              | TRIBUNAL REGIONAL DO TRABALHO DA 4ª REGIÃO |                                                                                   |
| Av. Praia Belos nº 1432, Porto Alegre-RS |                                              | CEP: 90110-903                             |                                                                                   |
| Área                                     | 21.578,11 m²                                 | PROJETO:                                   | PROJETO EXECUTIVO - EXTINTORES                                                    |
| Prancha                                  | 05/18                                        | Conteúdo da Prancha                        | PRÉDIO 01- PAVIMENTO 06<br>PRÉDIO 01- PAVIMENTO 07<br>PRÉDIO 01- CASA DE MÁQUINAS |
| Proprietário                             | TRT DA 4ª REGIÃO - CNPJ : 02.520.619/0001-52 |                                            |                                                                                   |
| Escala                                   | INDICADA                                     | Responsável Técnico                        | VERGÍNIO LUIZ STANGHERLIN - CREA PR110468                                         |
|                                          |                                              |                                            | ABRIL/2022                                                                        |

BHS ENGENHARIA LTDA-ME  
CNPJ: 20.925.811/0001-58  
Avenida Presidente Afonso Camargo 1013  
Sala 06-80.050-370 Cristo Rei - Curitiba-PR  
Tel.: 041.3308.5955 Cel.: 041.99899.6351  
contato@hscupacional.com.br






|            |                                                                                       |                                                                       |
|------------|---------------------------------------------------------------------------------------|-----------------------------------------------------------------------|
| EXTINTORES |  | EXTINTOR PÓ QUÍMICO SECO<br>CAP. EXTINTORA 20BC, 30BC OU 40BC         |
|            |  | EXTINTOR ÁGUA PRESSURIZADA<br>CAP. EXTINTORA 2A                       |
|            |  | EXTINTOR GÁS CARBÔNICO<br>CAP. EXTINTORA 5BC                          |
|            |  | EXTINTOR PÓ ABC<br>CAP. EXTINTORA 2A-20BC OU 4A - 40BC                |
|            |  | EXTINTORES SOBRE RODAS - CARGA DE PÓ ABC<br>CAP. EXTINTORA 6A - 20 BC |

 
| COR   | DESCRIÇÃO                                          |
|---|----------------------------------------------------|
|                                | EQUIPAMENTOS DE COMBATE CONTRA INCÊNDIO EXISTENTE  |
|                                | EQUIPAMENTOS DE COMBATE CONTRA INCÊNDIO NOVOS      |
|                                | EQUIPAMENTOS DE COMBATE CONTRA INCÊNDIO REALOCADOS |
| EQUIPAMENTOS DE COMBATE CONTRA INCÊNDIO REALOCADOS                                                                  |                                                    |
| LOCAL DE ORIGEM  DESTINO FINAL |                                                    |

|                                              |                                                              |   |  |
|----------------------------------------------|--------------------------------------------------------------|---|--|
| Obra/Endereço                                |                                                              | TRIBUNAL REGIONAL DO TRABALHO DA 4ª REGIÃO   |  |
| Av. Praia Belas n° 1432, Porto Alegre-RS     |                                                              | CEP: 90110-903   |  |
| Área                                         | PROJETO:                                                     |  <p><b>BHS</b><br/>ENGENHARIA</p> <p>BHS ENGENHARIA LTDA-ME<br/>CNPJ: 20.925.611/0001-58<br/>Avenida Presidente Afonso Camargo 1013<br/>Sal. 06-80.050-370 Cristo Rei - Curitiba-PR<br/>Tel.: 041.3308.5955 Cel.: 041.99899.6351<br/>contato@hsocupacional.com.br</p> |  |
| 21.578,11 m <sup>2</sup>                     | PROJETO EXECUTIVO – EXTINTORES                               |   |  |
| <div>Prancha</div> <div>06 / 18</div>        | <div>Conteúdo da Prancha</div> <div>PRÉDIO 02 – TÉRREO</div> |   |  |
| Proprietário                                 |                                                              |   |  |
| TÍT. DA 4ª REGIÃO – CNPJ: 02.520.619/0001-52 |                                                              |   |  |
| Escala INDICADA                              | Responsável Técnico                                          | ABRIL/2022   |  |
| VERGÍNIO LUIZ STAMICHELIN – CREA DP101648    |                                                              |   |  |



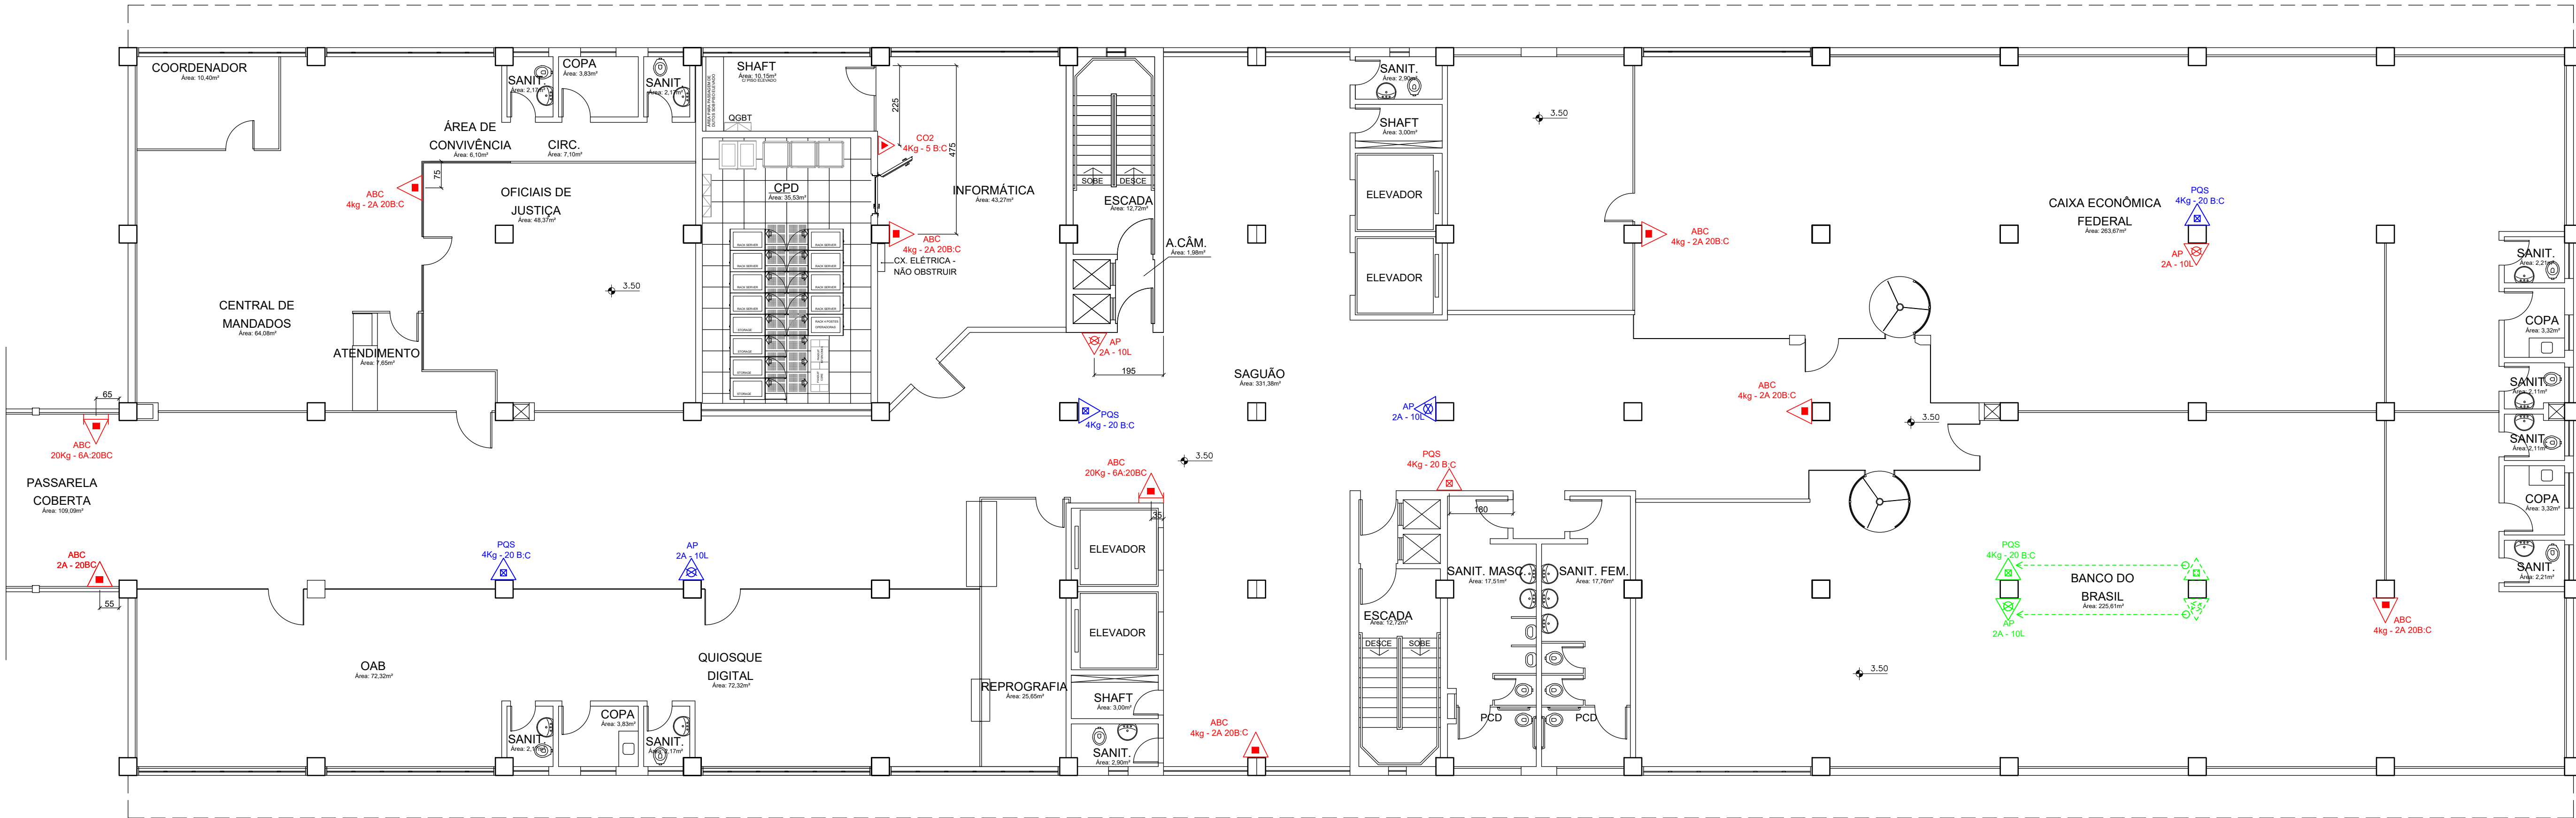

PLANTA BAIXA PAVIMENTO GALERIA  
esc.: 1:100

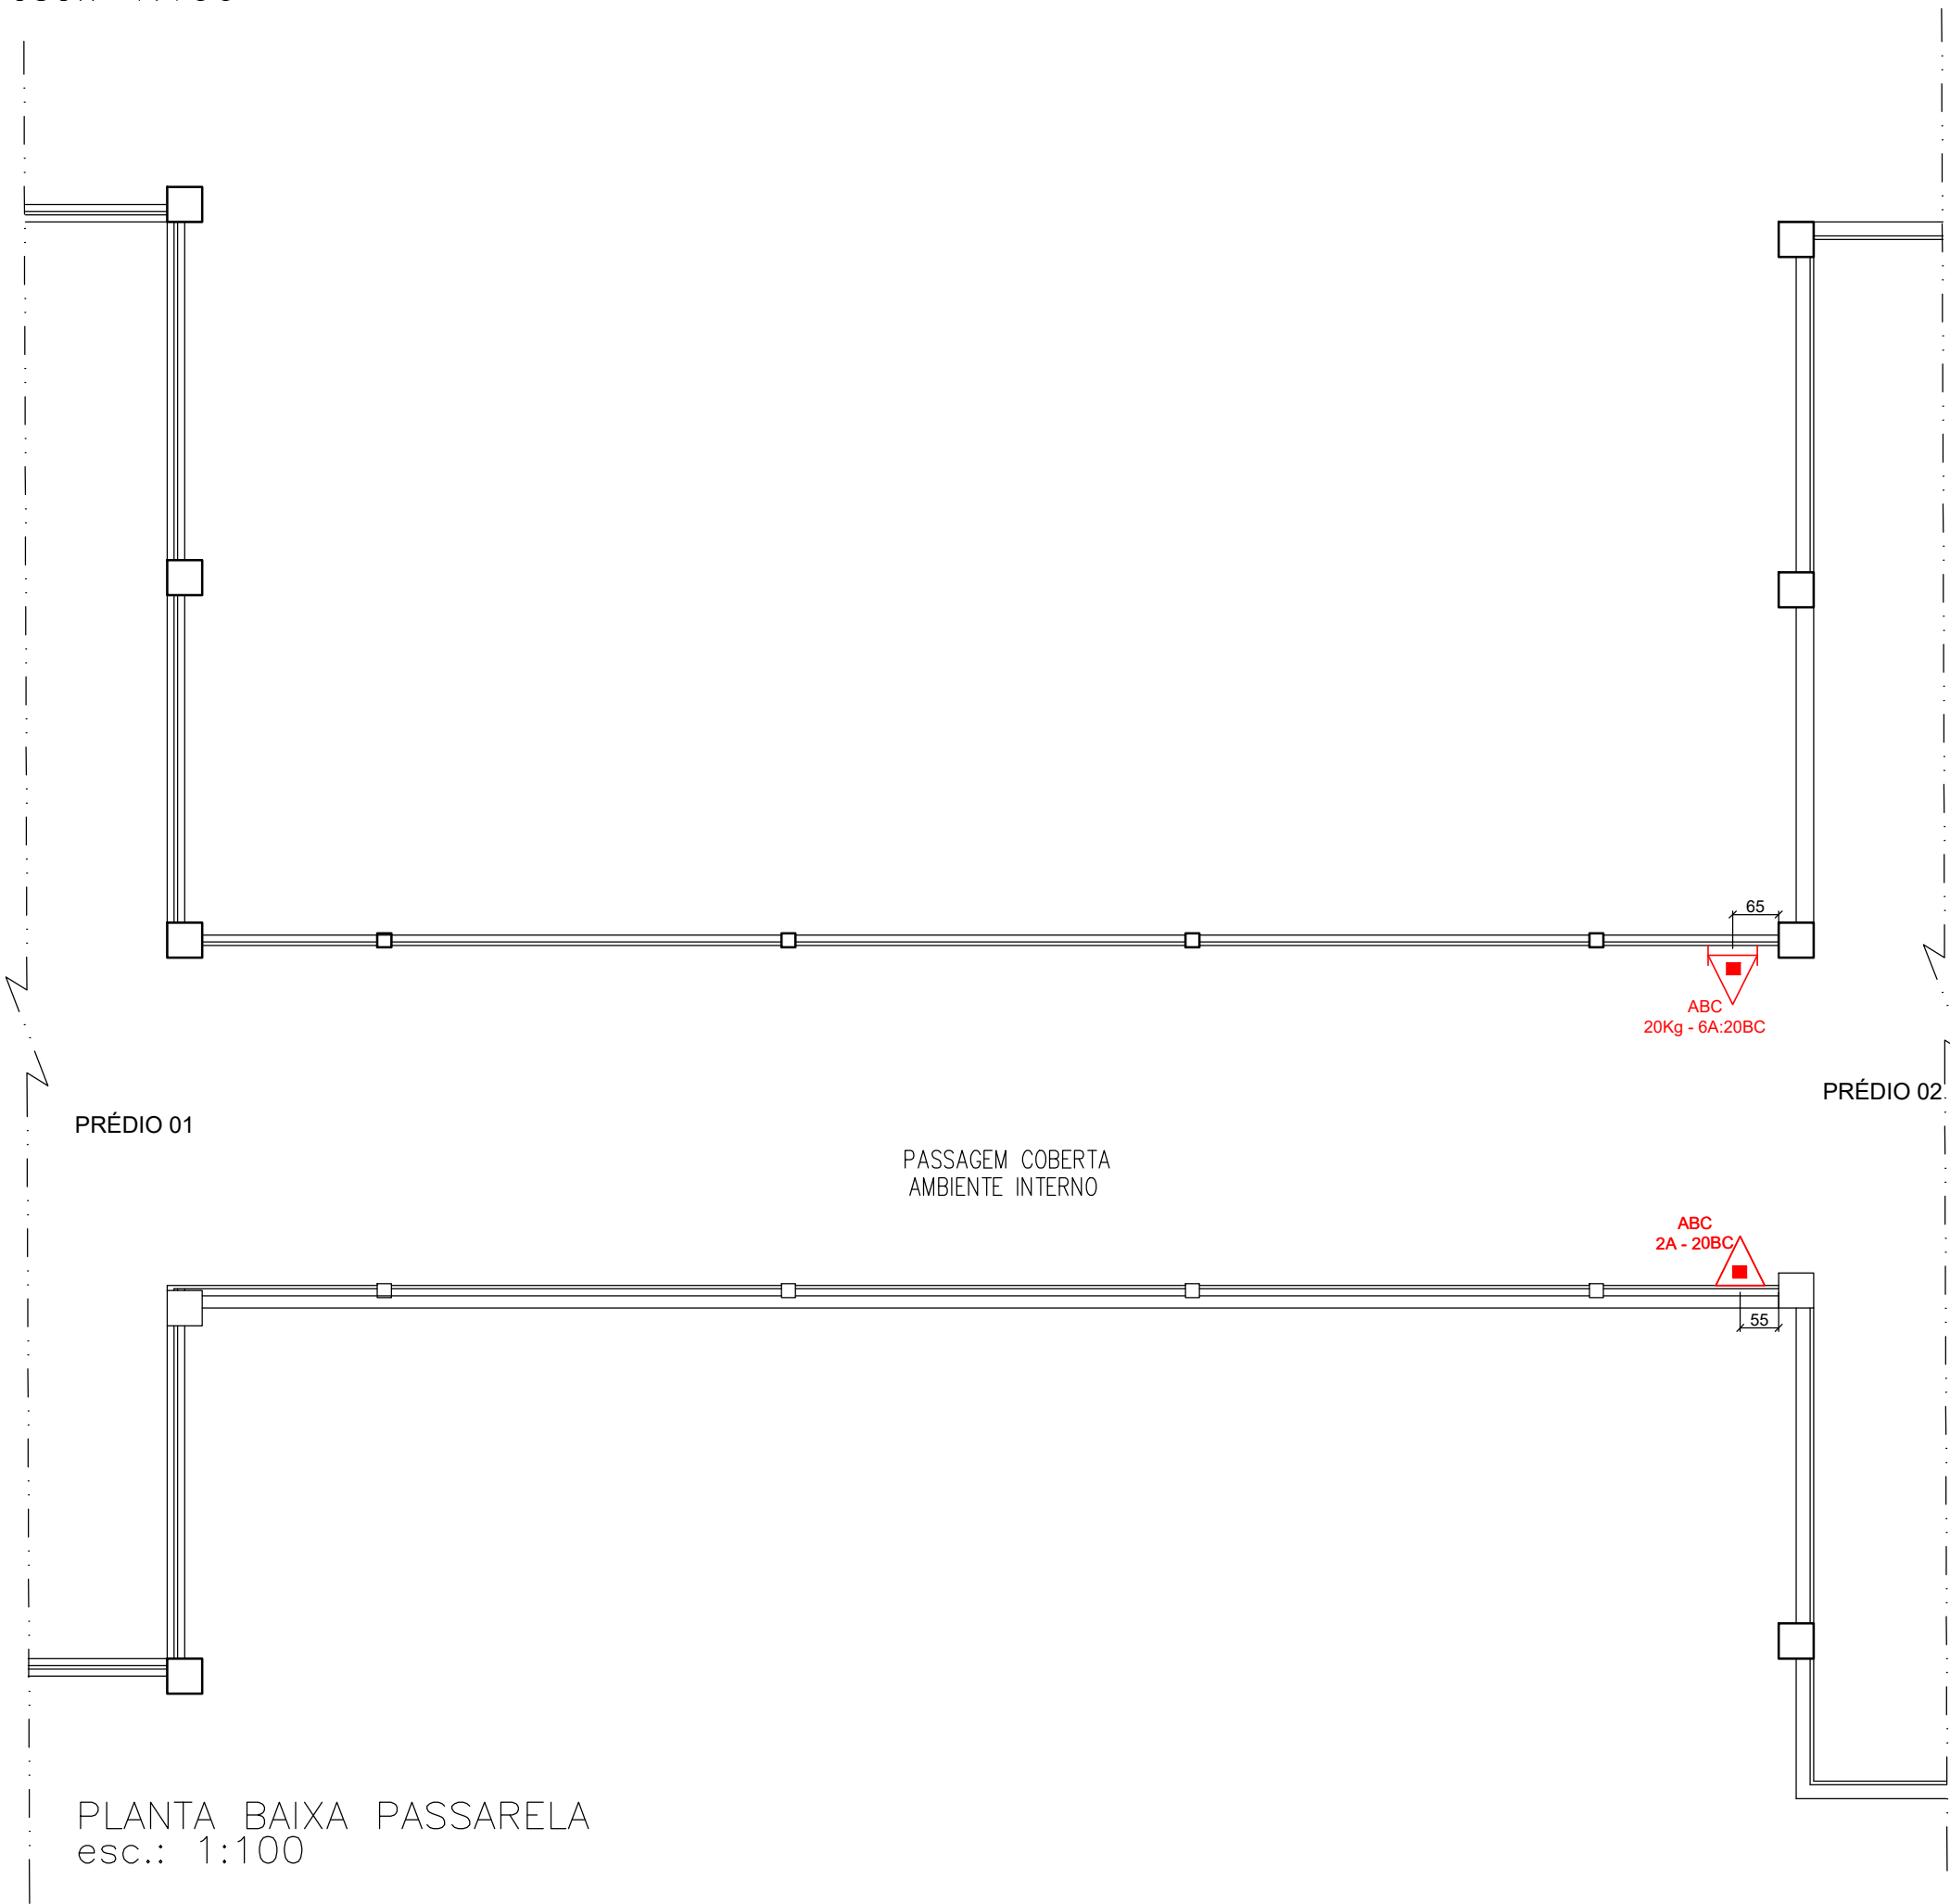

PLANTA BAIXA PASSARELA  
esc.: 1:100

| SIMBOLOGIAS |                                                                       |
|-------------|-----------------------------------------------------------------------|
| EXTINTORES  | EXTINTOR PÓ QUÍMICO SECO<br>CAP. EXTINTORA 20BC, 30BC OU 40BC         |
|             | EXTINTOR ÁGUA PRESSURIZADA<br>CAP. EXTINTORA 2A                       |
|             | EXTINTOR GÁS CARBÔNICO<br>CAP. EXTINTORA 5BC                          |
|             | EXTINTOR PÓ ABC<br>CAP. EXTINTORA 2A-20BC OU 4A - 40BC                |
|             | EXTINTORES SOBRE RODAS - CARGA DE PÓ ABC<br>CAP. EXTINTORA 6A - 20 BC |
|             | EXTINTOR PÓ ABC<br>CAP. EXTINTORA 2A-20BC OU 4A - 40BC                |


| LEGENDA DE ALTERAÇÕES                              |                                                    |
|----------------------------------------------------|----------------------------------------------------|
| COR                                                | DESCRIÇÃO                                          |
|                                                    | EQUIPAMENTOS DE COMBATE CONTRA INCÊNDIO EXISTENTE  |
|                                                    | EQUIPAMENTOS DE COMBATE CONTRA INCÊNDIO NOVOS      |
|                                                    | EQUIPAMENTOS DE COMBATE CONTRA INCÊNDIO REALOCADOS |
| EQUIPAMENTOS DE COMBATE CONTRA INCÊNDIO REALOCADOS |                                                    |
| LOCAL DE ORIGEM  DESTINO FINAL                     |                                                    |

| PROJETO | DATA REVISÃO | Nº REVISÃO | DESCRIÇÃO DA REVISÃO             | RESPONSÁVEL          |
|---------|--------------|------------|----------------------------------|----------------------|
| PPCI    | 03/10/18     | R.01       | ENTREGA DO PROJETO EXECUTIVO     | Vergínio Stangherlin |
| PPCI    | 07/08/20     | R.02       | ALTERAÇÕES DEVIDO PPCI           | Vergínio Stangherlin |
| PPCI    | 12/02/21     | R.03       | ALTERAÇÕES DEVIDO CORREÇÕES      | Vergínio Stangherlin |
| PPCI    | 10/03/21     | R.04       | ALTERAÇÕES DEVIDO CORREÇÕES      | Vergínio Stangherlin |
| PPCI    | 14/03/22     | R.05       | ALTERAÇÕES NO CARIMBO DO PROJETO | Vergínio Stangherlin |
| PPCI    | 14/04/22     | R.06       | ALTERAÇÕES DEVIDO AO ORÇAMENTO   | Vergínio Stangherlin |

|                                          |                                              |                                            |                                           |
|------------------------------------------|----------------------------------------------|--------------------------------------------|-------------------------------------------|
| Obra/Endereço                            |                                              | TRIBUNAL REGIONAL DO TRABALHO DA 4ª REGIÃO |                                           |
| Av. Praia Belos nº 1432, Porto Alegre-RS |                                              | CEP: 90110-903                             |                                           |
| Área                                     | 21.578,11 m²                                 | PROJETO:                                   | PROJETO EXECUTIVO - EXTINTORES            |
| Prancha                                  | 07/18                                        | Conteúdo da Prancha                        | PRÉDIO 02- GALERIA                        |
| Proprietário                             | TRT DA 4ª REGIÃO - CNPJ : 02.520.619/0001-52 |                                            |                                           |
| Escala                                   | INDICADA                                     | Responsável Técnico                        | VERGÍNIO LUIZ STANGHERLIN - CREA PR110468 |
|                                          |                                              |                                            | ABRIL/2022                                |

BHS ENGENHARIA LTDA-ME  
CNPJ: 20.925.811/0001-58  
Avenida Presidente Afonso Camargo 1013  
Sala 06-80.050-370 Cristo Rei - Curitiba-PR  
Tel.: 041.3308.5955 Cel.: 041.99899.6351  
contato@hscupacional.com.br



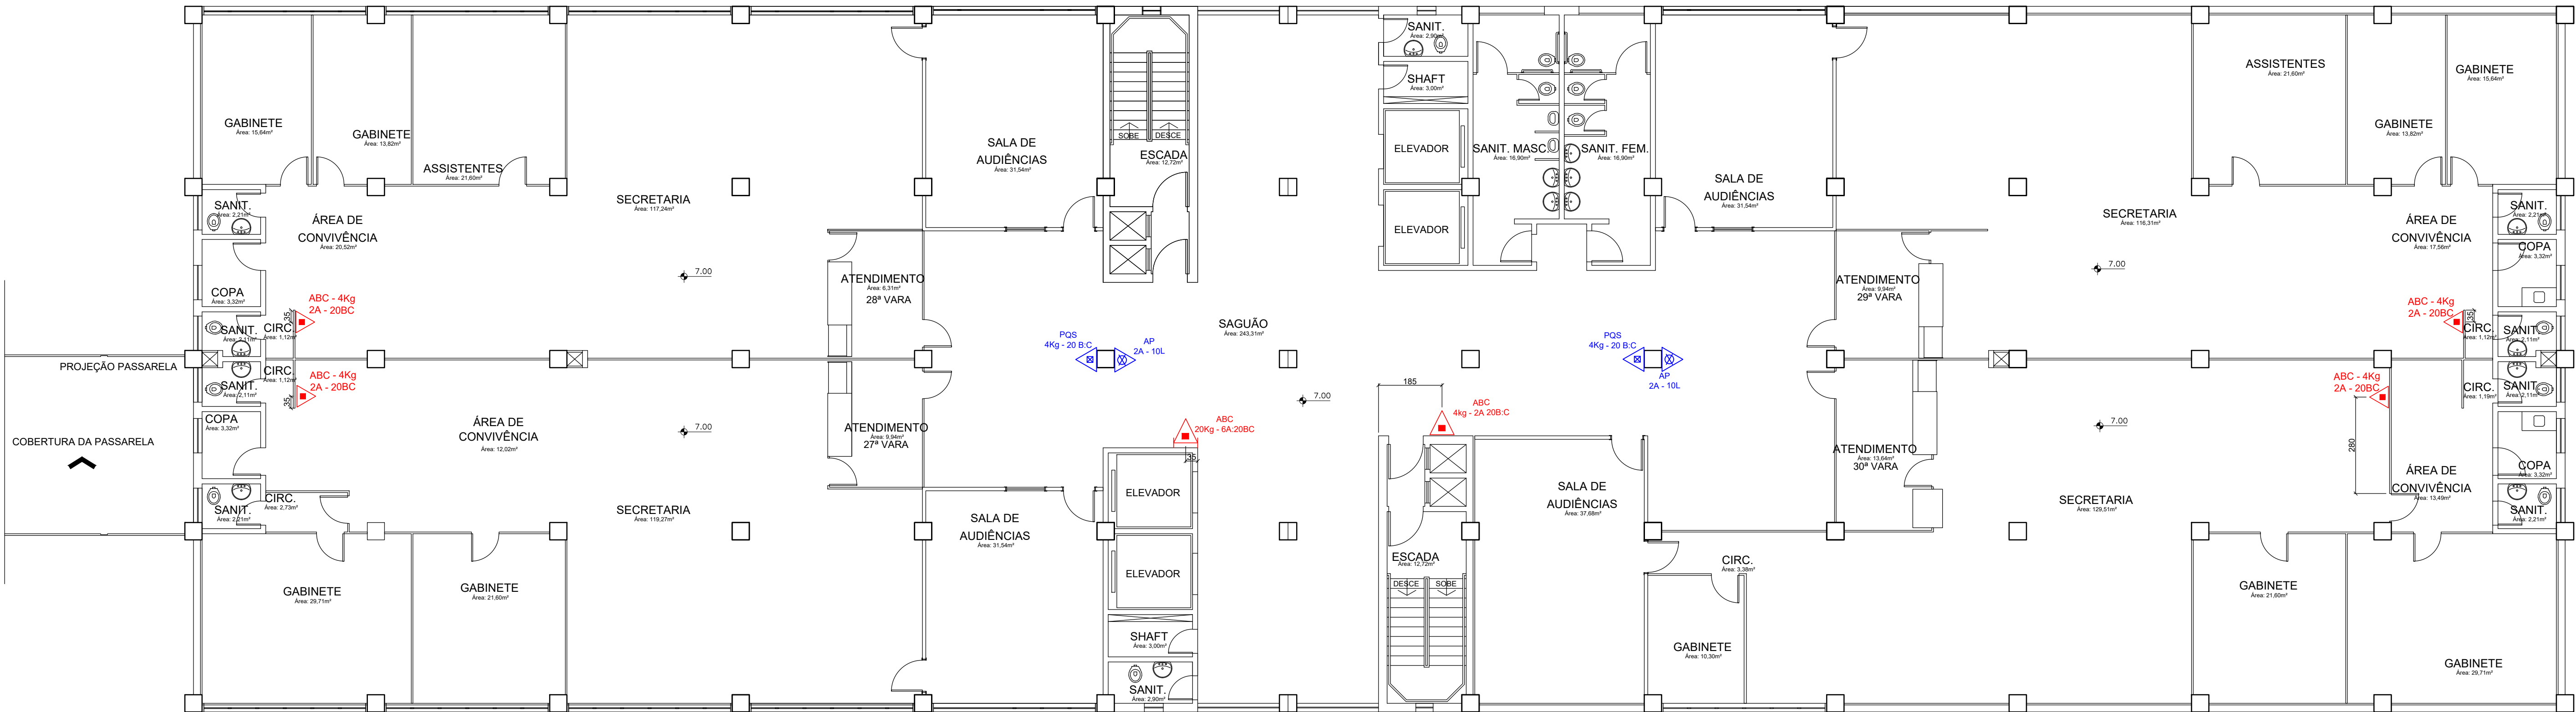

PLANTA BAIXA 2º PAVIMENTO  
esc.: 1:100

| SIMBOLOGIAS |                                                                       |
|-------------|-----------------------------------------------------------------------|
| EXTINTORES  | EXTINTOR PÓ QUÍMICO SECO<br>CAP. EXTINTORA 20BC, 30BC OU 40BC         |
|             | EXTINTOR ÁGUA PRESSURIZADA<br>CAP. EXTINTORA 2A                       |
|             | EXTINTOR GÁS CARBÔNICO<br>CAP. EXTINTORA 5BC                          |
|             | EXTINTOR PÓ ABC<br>CAP. EXTINTORA 2A-20BC OU 4A - 40BC                |
|             | EXTINTORES SOBRE RODAS - CARGA DE PÓ ABC<br>CAP. EXTINTORA 6A - 20 BC |
|             |                                                                       |

| LEGENDA DE ALTERAÇÕES                              |                                                    |
|----------------------------------------------------|----------------------------------------------------|
| COR                                                | DESCRIÇÃO                                          |
|                                                    | EQUIPAMENTOS DE COMBATE CONTRA INCÊNDIO EXISTENTE  |
|                                                    | EQUIPAMENTOS DE COMBATE CONTRA INCÊNDIO NOVOS      |
|                                                    | EQUIPAMENTOS DE COMBATE CONTRA INCÊNDIO REALOCADOS |
| EQUIPAMENTOS DE COMBATE CONTRA INCÊNDIO REALOCADOS |                                                    |
| LOCAL DE ORIGEM  DESTINO FINAL                     |                                                    |

| PROJETO | DATA REVISÃO | Nº REVISÃO | DESCRIÇÃO DA REVISÃO             | RESPONSÁVEL          |
|---------|--------------|------------|----------------------------------|----------------------|
| PPCI    | 03/10/18     | R.01       | ENTREGA DO PROJETO EXECUTIVO     | Vergínio Stangherlin |
| PPCI    | 07/08/20     | R.02       | ALTERAÇÕES DEVIDO PPCI           | Vergínio Stangherlin |
| PPCI    | 12/02/21     | R.03       | ALTERAÇÕES DEVIDO CORREÇÕES      | Vergínio Stangherlin |
| PPCI    | 10/03/21     | R.04       | ALTERAÇÕES DEVIDO CORREÇÕES      | Vergínio Stangherlin |
| PPCI    | 14/03/22     | R.05       | ALTERAÇÕES NO CARIMBO DO PROJETO | Vergínio Stangherlin |
| PPCI    | 14/04/22     | R.06       | ALTERAÇÕES DEVIDO AO ORÇAMENTO   | Vergínio Stangherlin |

Obra/Endereço

TRIBUNAL REGIONAL DO TRABALHO DA 4ª REGIÃO  
Av. Praia Belos nº 1432, Porto Alegre-RS CEP: 90110-903

Área

21.578,11 m²

PRÓJETO:  
PROJETO EXECUTIVO – EXTINTORES

Prancha

08/18

Conteúdo da Prancha  
PRÉDIO 02 – PAVIMENTO 2

Proprietário

TRT DA 4ª REGIÃO – CNPJ : 02.520.619/0001-52

Escala


INDICADA

Responsável Técnico  
VERGÍNIO LUIZ STANGHERLIN – CREA PR110468

ABRIL/2022

BHS ENGENHARIA LTDA-ME  
CNPJ: 20.925.811/0001-58  
Avenida Presidente Afonso Camargo 1013  
Sala 06-80.050-370 Cristo Rei - Curitiba-PR  
Tel.: 041.3308.5955 Cel.: 041.99899.6351  
contato@hscupacional.com.br



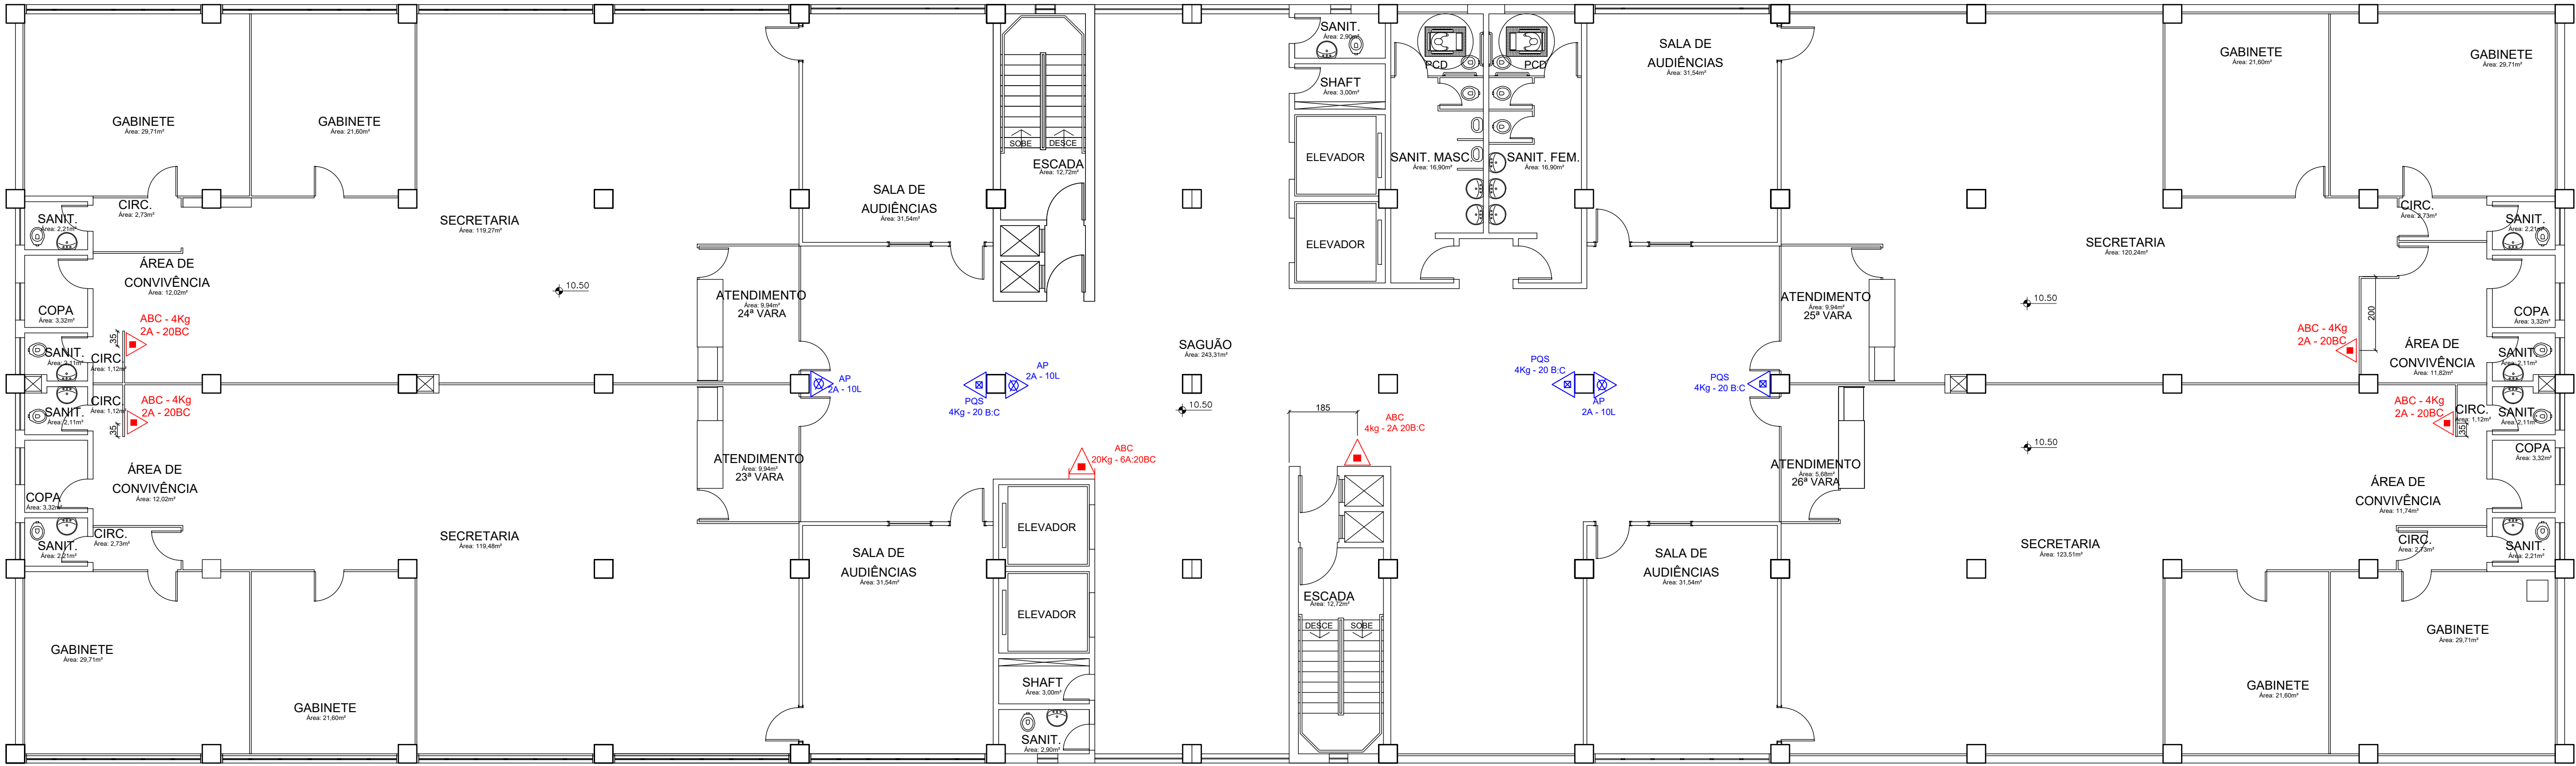

PLANTA BAIXA 3º PAVIMENTO  
esc.: 1:100

| SIMBOLOGIAS |                                                                       |
|-------------|-----------------------------------------------------------------------|
| EXTINTORES  | EXTINTOR PÓ QUÍMICO SECO<br>CAP. EXTINTORA 20BC, 30BC OU 40BC         |
|             | EXTINTOR ÁGUA PRESSURIZADA<br>CAP. EXTINTORA 2A                       |
|             | EXTINTOR GÁS CARBÔNICO<br>CAP. EXTINTORA 5BC                          |
|             | EXTINTOR PÓ ABC<br>CAP. EXTINTORA 2A-20BC OU 4A - 40BC                |
|             | EXTINTORES SOBRE RODAS - CARGA DE PÓ ABC<br>CAP. EXTINTORA 6A - 20 BC |
|             |                                                                       |

| LEGENDA DE ALTERAÇÕES                              |                                                    |
|----------------------------------------------------|----------------------------------------------------|
| COR                                                | DESCRIÇÃO                                          |
|                                                    | EQUIPAMENTOS DE COMBATE CONTRA INCÊNDIO EXISTENTE  |
|                                                    | EQUIPAMENTOS DE COMBATE CONTRA INCÊNDIO NOVOS      |
|                                                    | EQUIPAMENTOS DE COMBATE CONTRA INCÊNDIO REALOCADOS |
| EQUIPAMENTOS DE COMBATE CONTRA INCÊNDIO REALOCADOS |                                                    |
| LOCAL DE ORIGEM  DESTINO FINAL                     |                                                    |

| PROJETO | DATA REVISÃO | Nº REVISÃO | DESCRIÇÃO DA REVISÃO             | RESPONSÁVEL          |
|---------|--------------|------------|----------------------------------|----------------------|
| PPCI    | 03/10/18     | R.01       | ENTREGA DO PROJETO EXECUTIVO     | Vergínio Stangherlin |
| PPCI    | 07/08/20     | R.02       | ALTERAÇÕES DEVIDO PPCI           | Vergínio Stangherlin |
| PPCI    | 12/02/21     | R.03       | ALTERAÇÕES DEVIDO CORREÇÕES      | Vergínio Stangherlin |
| PPCI    | 10/03/21     | R.04       | ALTERAÇÕES DEVIDO CORREÇÕES      | Vergínio Stangherlin |
| PPCI    | 14/03/22     | R.05       | ALTERAÇÕES NO CARIMBO DO PROJETO | Vergínio Stangherlin |
| PPCI    | 14/04/22     | R.06       | ALTERAÇÕES DEVIDO AO ORÇAMENTO   | Vergínio Stangherlin |

Obra/Endereço

TRIBUNAL REGIONAL DO TRABALHO DA 4ª REGIÃO  
Av. Praia Belos nº 1432, Porto Alegre-RS CEP: 90110-903

Área

21.578,11 m²

Prancha

09/18

Conteúdo da Prancha

PRÉDIO 02- PAVIMENTO 03

Proprietário

TRT DA 4ª REGIÃO - CNPJ : 02.520.619/0001-52

Responsável Técnico

VERGÍNIO LUIZ STANGHERLIN - CREA PR110468


Escala

INDICADA

ABRIL/2022

BHS  
BHS ENGENHARIA LTDA-ME  
CNPJ: 20.925.811/0001-58  
Avenida Presidente Afonso Camargo 1013  
Sala 06-80.050-370 Cristo Rei - Curitiba-PR  
Tel.: 041.3308.5955 Cel.: 041.99899.6351  
contato@hscupacional.com.br



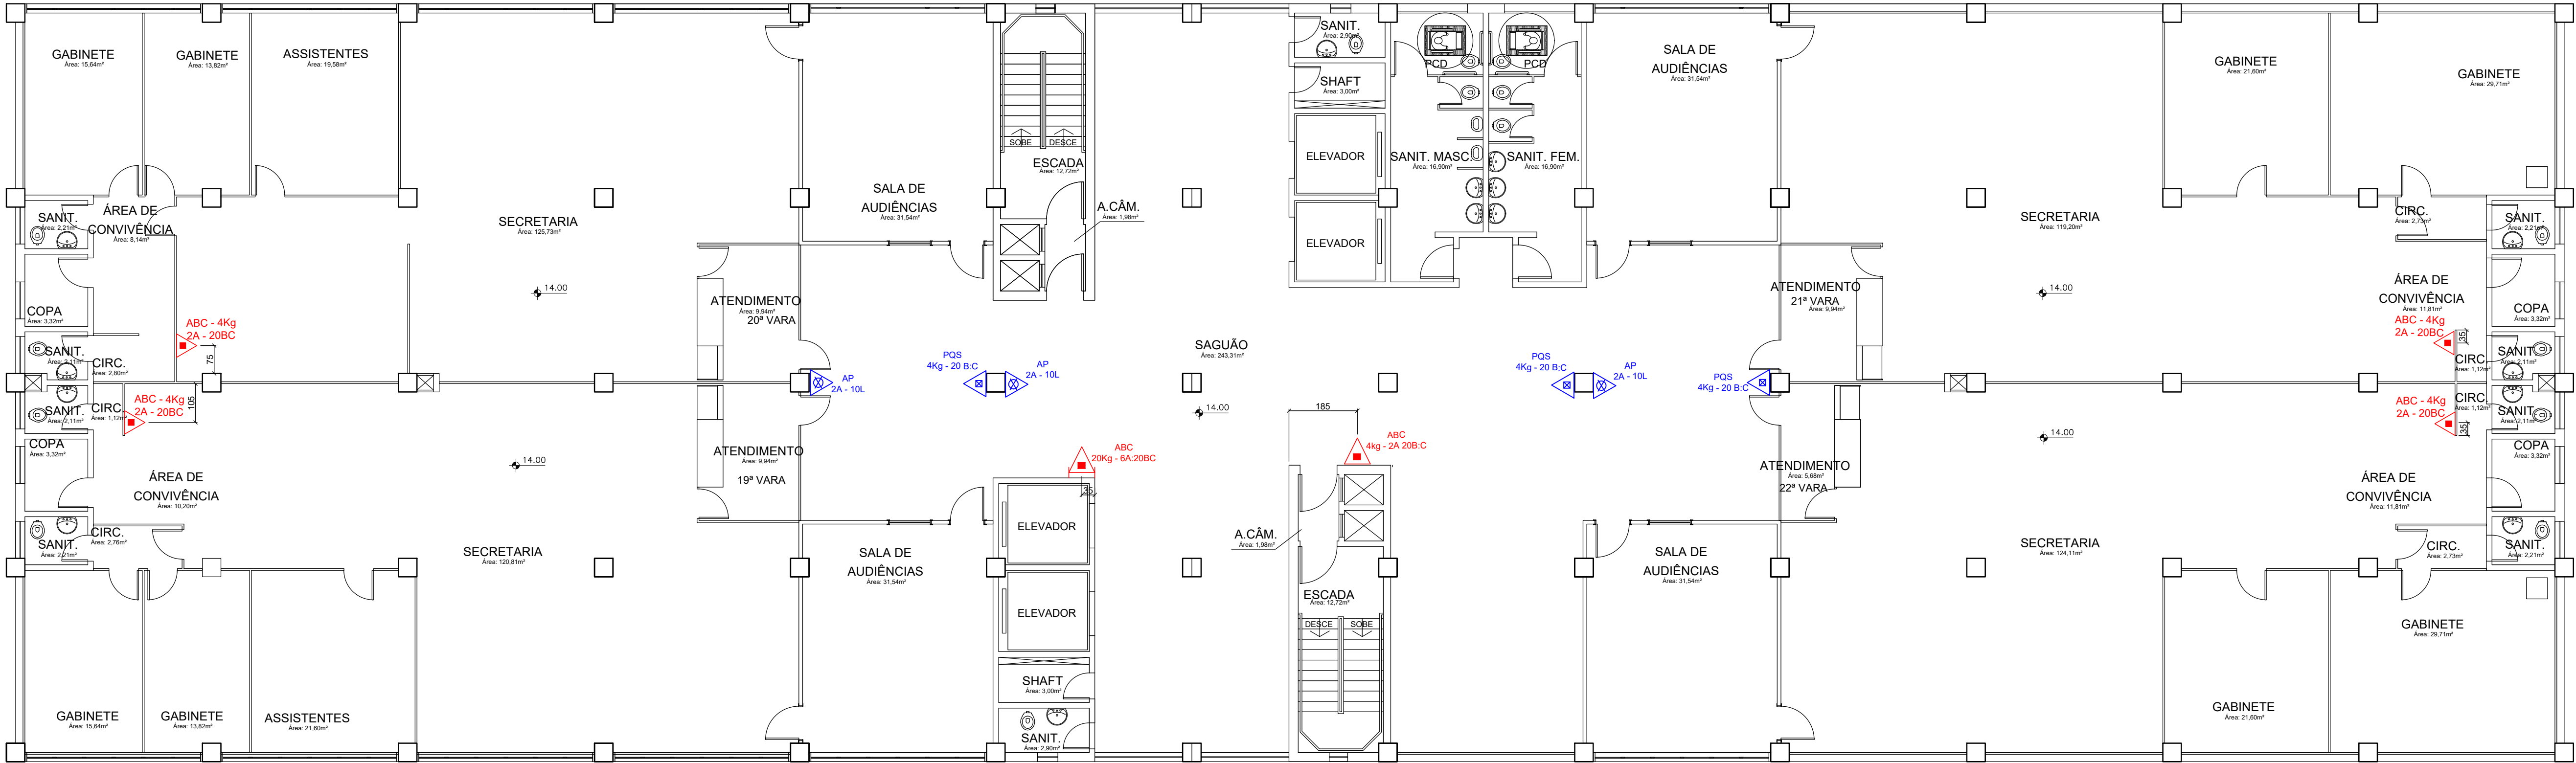

PLANTA BAIXA 4º PAVIMENTO  
esc.: 1:100

| SIMBOLOGIAS |                                                                       |
|-------------|-----------------------------------------------------------------------|
| EXTINTORES  | EXTINTOR PÓ QUÍMICO SECO<br>CAP. EXTINTORA 20BC, 30BC OU 40BC         |
|             | EXTINTOR ÁGUA PRESSURIZADA<br>CAP. EXTINTORA 2A                       |
|             | EXTINTOR GÁS CARBÔNICO<br>CAP. EXTINTORA 5BC                          |
|             | EXTINTOR PÓ ABC<br>CAP. EXTINTORA 2A-20BC OU 4A - 40BC                |
|             | EXTINTORES SOBRE RODAS - CARGA DE PÓ ABC<br>CAP. EXTINTORA 6A - 20 BC |
|             |                                                                       |

| LEGENDA DE ALTERAÇÕES                              |                                                    |
|----------------------------------------------------|----------------------------------------------------|
| COR                                                | DESCRIÇÃO                                          |
|                                                    | EQUIPAMENTOS DE COMBATE CONTRA INCÊNDIO EXISTENTE  |
|                                                    | EQUIPAMENTOS DE COMBATE CONTRA INCÊNDIO NOVOS      |
|                                                    | EQUIPAMENTOS DE COMBATE CONTRA INCÊNDIO REALOCADOS |
| EQUIPAMENTOS DE COMBATE CONTRA INCÊNDIO REALOCADOS |                                                    |
| LOCAL DE ORIGEM   DESTINO FINAL                    |                                                    |

| PROJETO | DATA REVISÃO | Nº REVISÃO | DESCRIÇÃO DA REVISÃO             | RESPONSÁVEL          |
|---------|--------------|------------|----------------------------------|----------------------|
| PPCI    | 03/10/18     | R.01       | ENTREGA DO PROJETO EXECUTIVO     | Vergínio Stangherlin |
| PPCI    | 07/08/20     | R.02       | ALTERAÇÕES DEVIDO PPCI           | Vergínio Stangherlin |
| PPCI    | 12/02/21     | R.03       | ALTERAÇÕES DEVIDO CORREÇÕES      | Vergínio Stangherlin |
| PPCI    | 10/03/21     | R.04       | ALTERAÇÕES DEVIDO CORREÇÕES      | Vergínio Stangherlin |
| PPCI    | 14/03/22     | R.05       | ALTERAÇÕES NO CARIMBO DO PROJETO | Vergínio Stangherlin |
| PPCI    | 14/04/22     | R.06       | ALTERAÇÕES DEVIDO AO ORÇAMENTO   | Vergínio Stangherlin |

Obra/Endereço

TRIBUNAL REGIONAL DO TRABALHO DA 4ª REGIÃO

Av. Praia Belas nº 1432, Porto Alegre-RS

CEP: 90110-903

Área

21.578,11 m²

PRJETO:

PROJETO EXECUTIVO - EXTINTORES

Prancha

10/18

Conteúdo da Prancha

PRÉDIO 02- PAVIMENTO 04

Proprietário

TRT DA 4ª REGIÃO - CNPJ : 02.520.619/0001-52

Responsável Técnico

VERGÍNIO LUIZ STANGHERLIN - CREA PR110468


Escala

INDICADA

ABRIL/2022

BHS ENGENHARIA LTDA-ME  
CNPJ: 20.925.811/0001-58  
Avenida Presidente Afonso Camargo 1013  
Sala 06-80.050-370 Cristo Rei - Curitiba-PR  
Tel.: 041.3308.5955 Cel.: 041.98999.6351  
contato@hscupacional.com.br



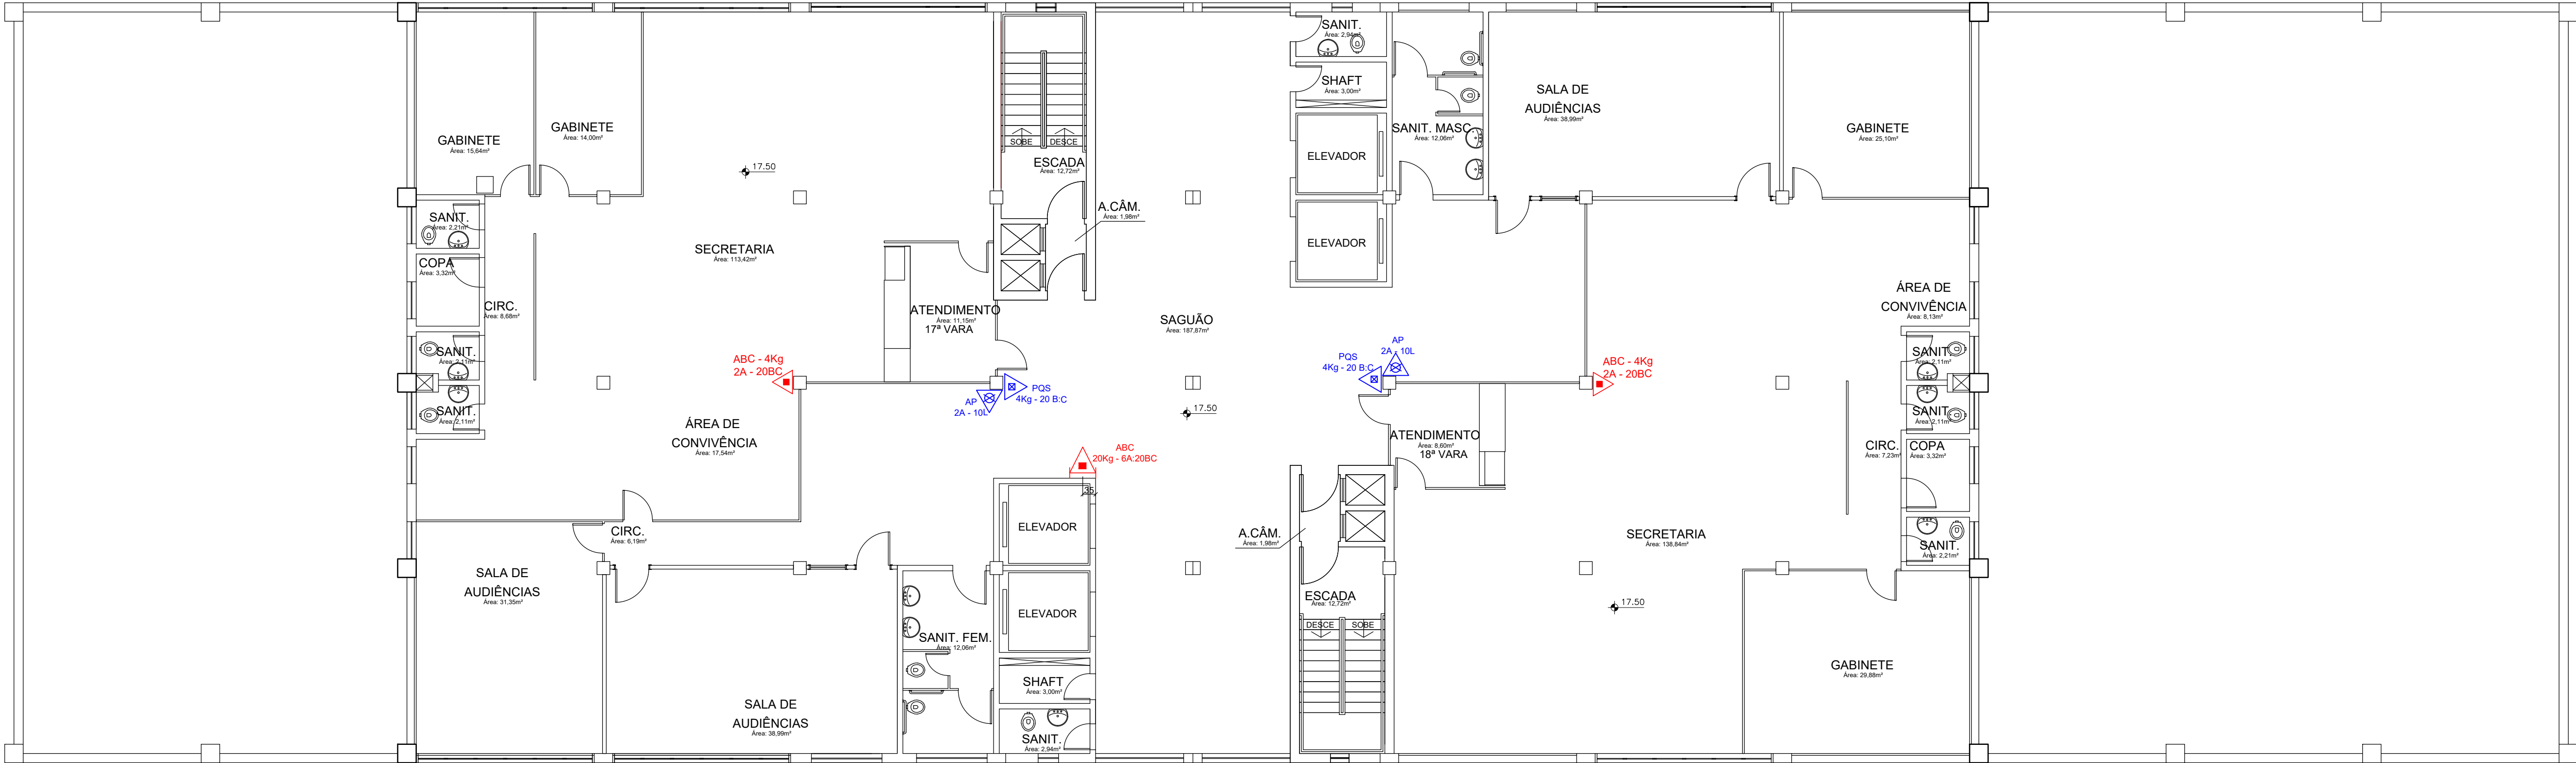

PLANTA BAIXA 5º PAVIMENTO  
esc.: 1:100

| SIMBOLOGIAS |   |
|-------------|---|
| EXTINTORES  |  EXTINTOR PÓ QUÍMICO SECO<br>CAP. EXTINTORA 20BC, 30BC OU 40BC         |
|             |  EXTINTOR ÁGUA PRESSURIZADA<br>CAP. EXTINTORA 2A                       |
|             |  EXTINTOR GÁS CARBÔNICO<br>CAP. EXTINTORA 5BC                          |
|             |  EXTINTOR PÓ ABC<br>CAP. EXTINTORA 2A-20BC OU 4A - 40BC                |
|             |  EXTINTORES SOBRE RODAS - CARGA DE PÓ ABC<br>CAP. EXTINTORA 6A - 20 BC |
|             |   |

| LEGENDA DE ALTERAÇÕES                                                                 |   |
|---------------------------------------------------------------------------------------|---|
| COR                                                                                   | DESCRIÇÃO                                                                                           |
|  | EQUIPAMENTOS DE COMBATE CONTRA INCÊNDIO EXISTENTE                                                   |
|  | EQUIPAMENTOS DE COMBATE CONTRA INCÊNDIO NOVOS                                                       |
|  | EQUIPAMENTOS DE COMBATE CONTRA INCÊNDIO REALOCADOS                                                  |
| EQUIPAMENTOS DE COMBATE CONTRA INCÊNDIO REALOCADOS                                    |   |
| LOCAL DE ORIGEM                                                                       |  DESTINO FINAL |

| PROJETO | DATA REVISÃO | Nº REVISÃO | DESCRIÇÃO DA REVISÃO             | RESPONSÁVEL          |
|---------|--------------|------------|----------------------------------|----------------------|
| PPCI    | 03/10/18     | R.01       | ENTREGA DO PROJETO EXECUTIVO     | Vergínio Stangherlin |
| PPCI    | 07/08/20     | R.02       | ALTERAÇÕES DEVIDO PPCI           | Vergínio Stangherlin |
| PPCI    | 12/02/21     | R.03       | ALTERAÇÕES DEVIDO CORREÇÕES      | Vergínio Stangherlin |
| PPCI    | 10/03/21     | R.04       | ALTERAÇÕES DEVIDO CORREÇÕES      | Vergínio Stangherlin |
| PPCI    | 14/03/22     | R.05       | ALTERAÇÕES NO CARIMBO DO PROJETO | Vergínio Stangherlin |
| PPCI    | 14/04/22     | R.06       | ALTERAÇÕES DEVIDO AO ORÇAMENTO   | Vergínio Stangherlin |

Obra/Endereço

TRIBUNAL REGIONAL DO TRABALHO DA 4ª REGIÃO  
Av. Praia Belos nº 1432, Porto Alegre-RS CEP: 90110-903

Área

21.578,11 m²

Prancha

11/18

Conteúdo da Prancha

PRÉDIO 02- PAVIMENTO 05

Proprietário

TRT DA 4ª REGIÃO - CNPJ : 02.520.619/0001-52

Responsável Técnico

VERGÍNIO LUIZ STANGHERLIN - CREA PR110468

Escala

INDICADA

Indicada


ABRIL/2022

BHS

BHS ENGENHARIA LTDA-ME  
CNPJ: 20.925.811/0001-58  
Avenida Presidente Afonso Camargo 1013  
Sala 06-80.050-370 Cristo Rei - Curitiba-PR  
Tel.: 041.3308.5955 Cel.: 041.98899.6351  
contato@hscupacional.com.br



 

| LEGENDA DE ALTERAÇÕES                                                                 |                                                    |
|---------------------------------------------------------------------------------------|----------------------------------------------------|
| COR                                                                                   | DESCRIÇÃO                                          |
|  | EQUIPAMENTOS DE COMBATE CONTRA INCÊNDIO EXISTENTE  |
|  | EQUIPAMENTOS DE COMBATE CONTRA INCÊNDIO NOVOS      |
|  | EQUIPAMENTOS DE COMBATE CONTRA INCÊNDIO REALOCADOS |


EQUIPAMENTOS DE COMBATE CONTRA INCÊNDIO REALOCADOS

LOCAL DE ORIGEM  -----> DESTINO FINAL


| PROJETO | DATA REVISÃO | Nº REVISÃO | DESCRIÇÃO DA REVISÃO             | RESPONSÁVEL         |
|---------|--------------|------------|----------------------------------|---------------------|
| PPCI    | 03/10/18     | R.01       | ENTREGA DO PROJETO EXECUTIVO     | Vergínio Stangherin |
| PPCI    | 07/08/20     | R.02       | ALTERAÇÕES DEVIDO PPCI           | Vergínio Stangherin |
| PPCI    | 12/02/21     | R.03       | ALTERAÇÕES DEVIDO CORREÇÕES      | Vergínio Stangherin |
| PPCI    | 10/03/21     | R.04       | ALTERAÇÕES DEVIDO CORREÇÕES      | Vergínio Stangherin |
| PPCI    | 14/03/22     | R.05       | ALTERAÇÕES NO CARIMBO DO PROJETO | Vergínio Stangherin |
| PPCI    | 14/04/22     | R.06       | ALTERAÇÕES DEVIDO AO ORÇAMENTO   | Vergínio Stangherin |

|                                                             |                                                                                |   |                                |
|-------------------------------------------------------------|--------------------------------------------------------------------------------|---|--------------------------------|
| Obra/Endereço                                               |                                                                                | TRIBUNAL REGIONAL DO TRABALHO DA 4ª REGIÃO   |                                |
| Av. Praia Belas nº 1432, Porto Alegre-RS                    |                                                                                | CEP: 90110-903   |                                |
| Área                                                        | 21,578,11 m <sup>2</sup>                                                       | PROJETO:   | PROJETO EXECUTIVO – EXTINTORES |
| <div> <div>Prancha</div> <div>12</div> <div>18</div> </div> | <div> <div>Conteúdo da Prancha</div> <div>PRÉDIO 02– PAVIMENTO 06</div> </div> | <div>  </div> <div> <p>BHS ENGENHARIA LTDA-ME<br/>           CNPJ: 20.925.611/0001-58</p> <p>Avenida Presidente Afonso Camargo 1013<br/>           Sala 05-80-050-370 Cristo Rei - Curitiba-PR</p> <p>Tel.: 041 3308 5955 Cel.: 041 98996 6351<br/>           contato@bhscorporacional.com.br</p> </div> |                                |
| Proprietário                                                |                                                                                | TRT DA 4ª REGIÃO – CNPJ: 02.520.619/0001-52   |                                |
| Escola                                                      | Responsável Técnico                                                            | ABRIL/2022   |                                |
| INDICADA                                                    | VERGÍNIO LUIZ STANGHERLIN – CREA PR110468                                      |   |                                |



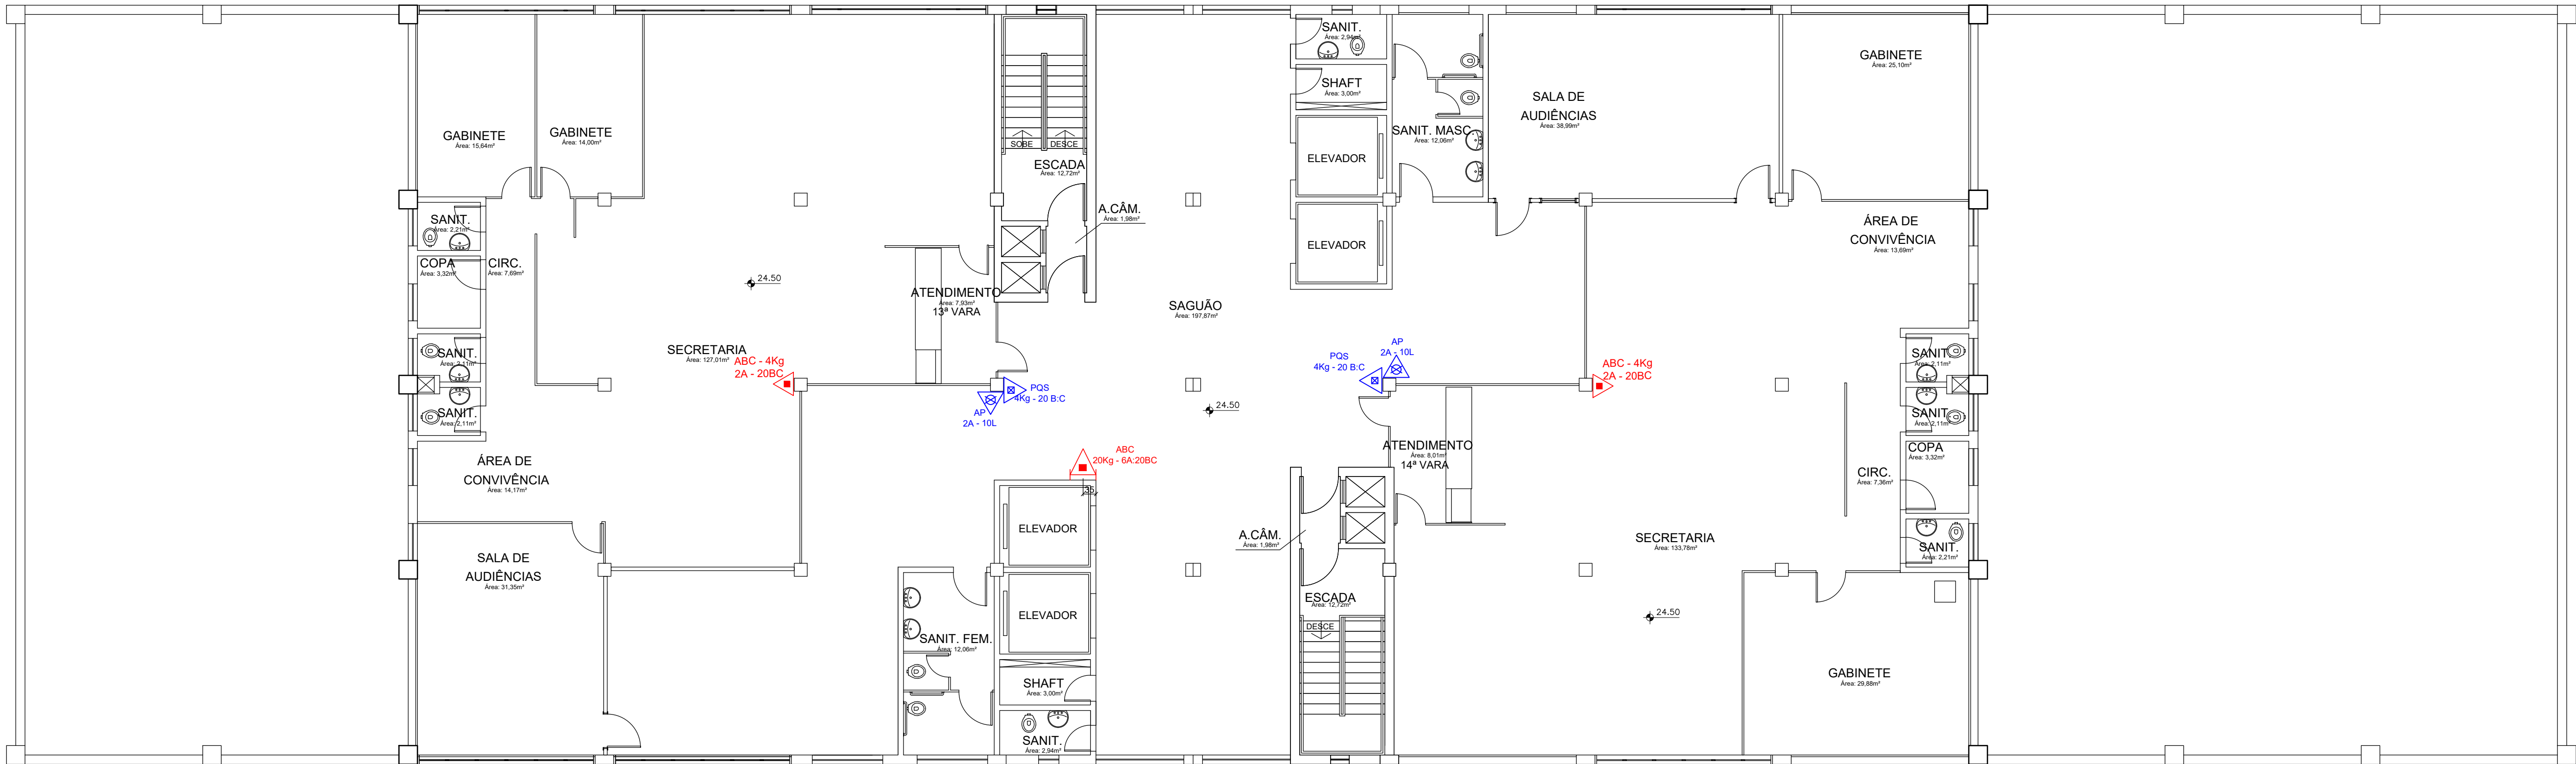

PLANTA BAIXA 7º PAVIMENTO  
esc.: 1:100

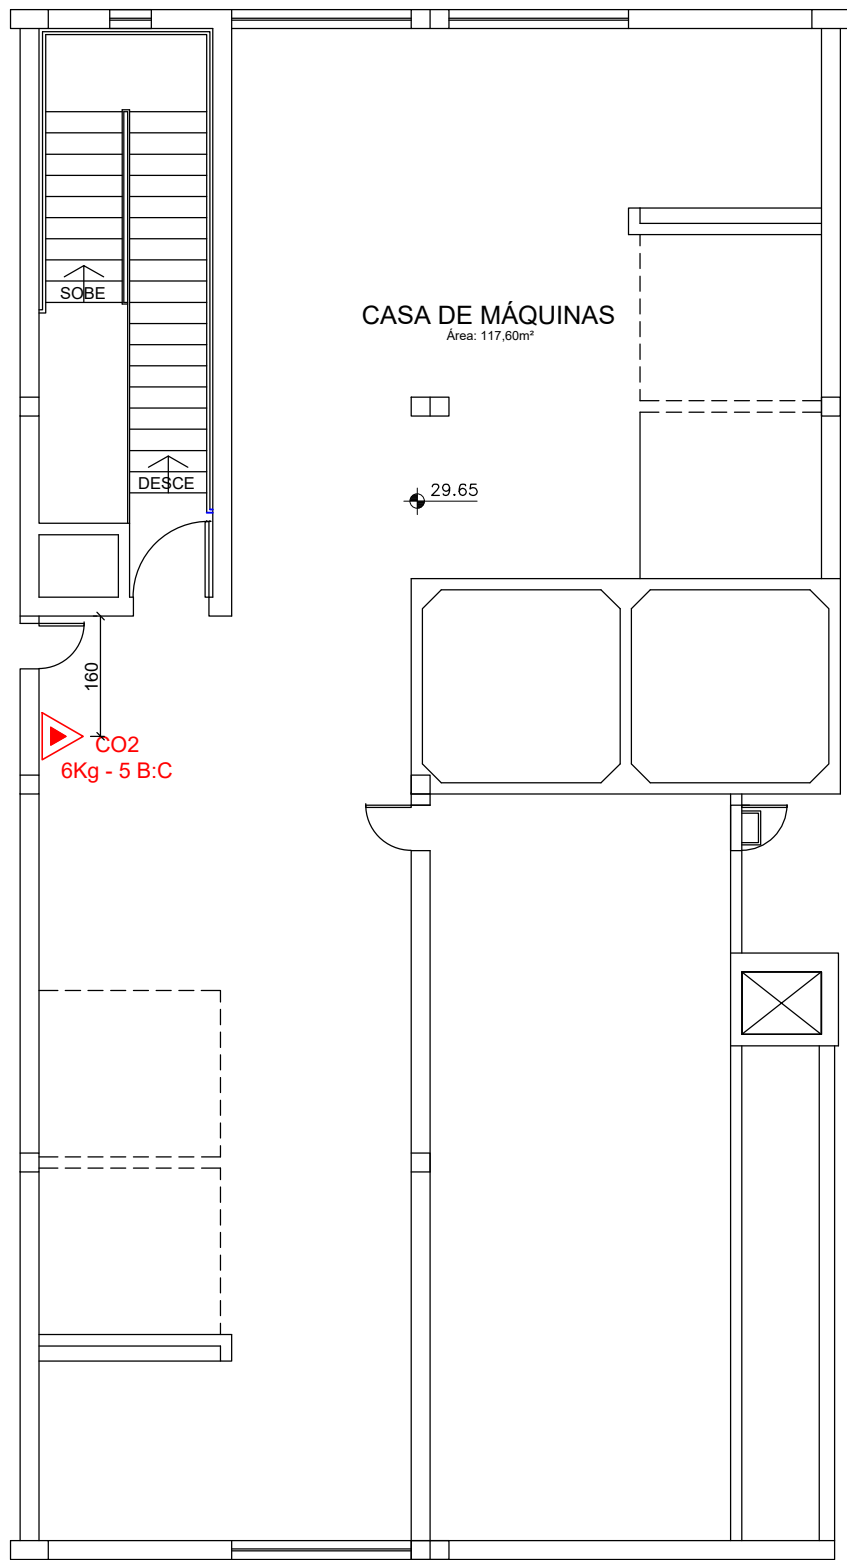

PLANTA BAIXA CASA DE MÁQUINAS  
CHUVEIRO AUTOMÁTICO  
esc.: 1:100

| LEGENDA DE ALTERAÇÕES                                 |                                                    |
|-------------------------------------------------------|----------------------------------------------------|
| COR                                                   | DESCRIÇÃO                                          |
| <div></div>                                           | EQUIPAMENTOS DE COMBATE CONTRA INCÊNDIO EXISTENTE  |
| <div></div>                                           | EQUIPAMENTOS DE COMBATE CONTRA INCÊNDIO NOVOS      |
| <div></div>                                           | EQUIPAMENTOS DE COMBATE CONTRA INCÊNDIO REALOCADOS |
| EQUIPAMENTOS DE COMBATE CONTRA INCÊNDIO REALOCADOS    |                                                    |
| LOCAL DE ORIGEM <div></div> DESTINO FINAL <div></div> |                                                    |

| SIMBOLOGIAS |                                                                                   |
|-------------|-----------------------------------------------------------------------------------|
| EXTINTORES  | <div></div> EXTINTOR PÓ QUÍMICO SECO<br>CAP. EXTINTORA 20BC, 30BC OU 40BC         |
|             | <div></div> EXTINTOR ÁGUA PRESSURIZADA<br>CAP. EXTINTORA 2A                       |
|             | <div></div> EXTINTOR GÁS CARBÔNICO<br>CAP. EXTINTORA 5BC                          |
|             | <div></div> EXTINTOR PÓ ABC<br>CAP. EXTINTORA 2A-20BC OU 4A - 40BC                |
|             | <div></div> EXTINTORES SOBRE RODAS - CARGA DE PÓ ABC<br>CAP. EXTINTORA 6A - 20 BC |
|             |                                                                                   |

| PROJETO | DATA REVISÃO | Nº REVISÃO | DESCRIÇÃO DA REVISÃO             | RESPONSÁVEL          |
|---------|--------------|------------|----------------------------------|----------------------|
| PPCI    | 03/10/18     | R.01       | ENTREGA DO PROJETO EXECUTIVO     | Vergínio Stangherlin |
| PPCI    | 07/08/20     | R.02       | ALTERAÇÕES DEVIDO PPCI           | Vergínio Stangherlin |
| PPCI    | 12/02/21     | R.03       | ALTERAÇÕES DEVIDO CORREÇÕES      | Vergínio Stangherlin |
| PPCI    | 10/03/21     | R.04       | ALTERAÇÕES DEVIDO CORREÇÕES      | Vergínio Stangherlin |
| PPCI    | 14/03/22     | R.05       | ALTERAÇÕES NO CARIMBO DO PROJETO | Vergínio Stangherlin |
| PPCI    | 14/04/22     | R.06       | ALTERAÇÕES DEVIDO AO ORÇAMENTO   | Vergínio Stangherlin |

Obra/Endereço

TRIBUNAL REGIONAL DO TRABALHO DA 4ª REGIÃO  
Av. Praia Belos nº 1432, Porto Alegre-RS CEP: 90110-903

Área

21.578,11 m²

PRJETO:

PROJETO EXECUTIVO - EXTINTORES

Prancha

13/18

Conteúdo da Prancha

PRÉDIO 02- PAVIMENTO 07

Proprietário

TRT DA 4ª REGIÃO - CNPJ : 02.520.619/0001-52

Responsável Técnico

VERGÍNIO LUIZ STANGHERLIN - CREA PR110468

Escala

INDICADA

ABRIL/2022

BHS

ENGENHARIA

BHS ENGENHARIA LTDA-ME

CNPJ: 20.925.811/0001-58


Avenida Presidente Afonso Camargo 1013

Sala 06-80.050-370 Cristo Rei - Curitiba-PR

Tel.: 041.3308.5955 Cel.: 041.98999.6351

contato@hscupacional.com.br



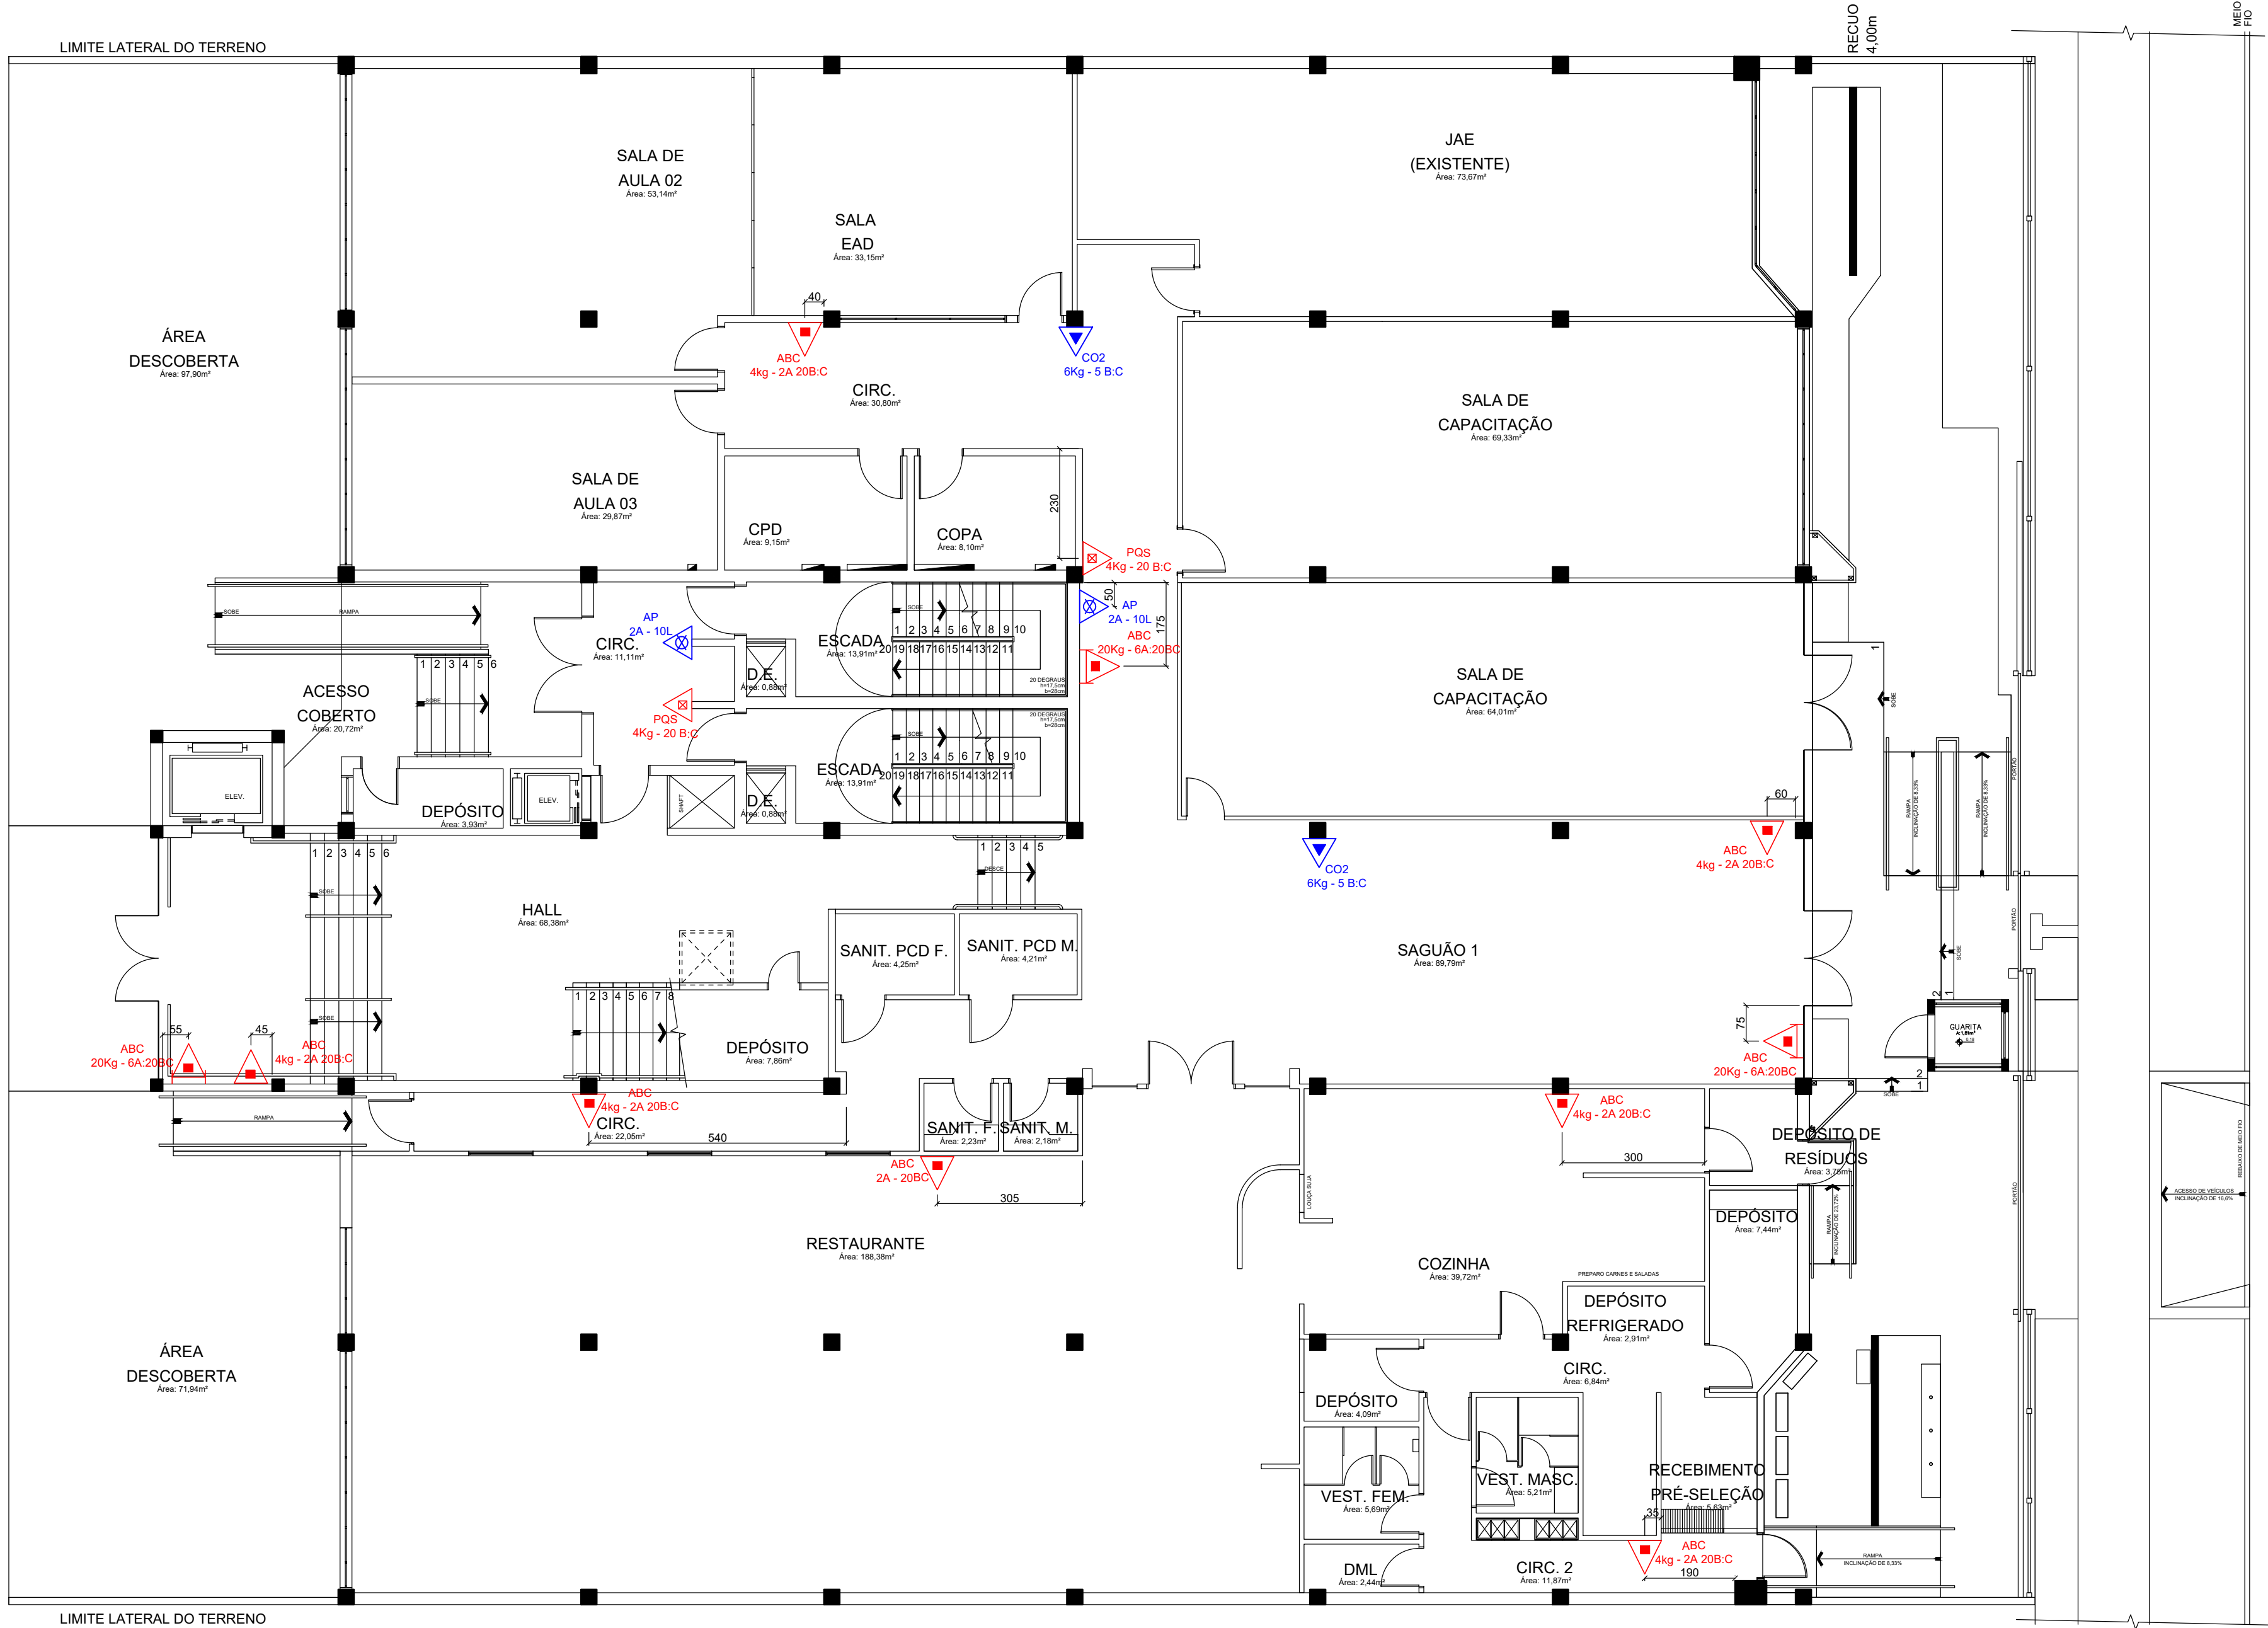

PLANTA BAIXA PAVIMENTO TÉRREO  
esc.: 1:100

| SIMBOLOGIAS |                                                                       |
|-------------|-----------------------------------------------------------------------|
| EXTINTORES  | EXTINTOR PÓ QUÍMICO SECO<br>CAP. EXTINTORA 20BC, 30BC OU 40BC         |
|             | EXTINTOR ÁGUA PRESSURIZADA<br>CAP. EXTINTORA 2A                       |
|             | EXTINTOR GÁS CARBÔNICO<br>CAP. EXTINTORA 5BC                          |
|             | EXTINTOR PÓ ABC<br>CAP. EXTINTORA 2A-20BC OU 4A - 40BC                |
|             | EXTINTORES SOBRE RODAS - CARGA DE PÓ ABC<br>CAP. EXTINTORA 6A - 20 BC |

| LEGENDA DE ALTERAÇÕES                              |                                                    |
|----------------------------------------------------|----------------------------------------------------|
| COR                                                | DESCRIÇÃO                                          |
|                                                    | EQUIPAMENTOS DE COMBATE CONTRA INCÊNDIO EXISTENTE  |
|                                                    | EQUIPAMENTOS DE COMBATE CONTRA INCÊNDIO NOVOS      |
|                                                    | EQUIPAMENTOS DE COMBATE CONTRA INCÊNDIO REALOCADOS |
| EQUIPAMENTOS DE COMBATE CONTRA INCÊNDIO REALOCADOS |                                                    |
| LOCAL DE ORIGEM → DESTINO FINAL                    |                                                    |

| PROJETO | DATA REVISÃO | Nº REVISÃO | DESCRIÇÃO DA REVISÃO             | RESPONSÁVEL          |
|---------|--------------|------------|----------------------------------|----------------------|
| PPCI    | 03/10/18     | R.01       | ENTREGA DO PROJETO EXECUTIVO     | Vergínio Stangherlin |
| PPCI    | 07/08/20     | R.02       | ALTERAÇÕES DEVIDO PPCI           | Vergínio Stangherlin |
| PPCI    | 12/02/21     | R.03       | ALTERAÇÕES DEVIDO CORREÇÕES      | Vergínio Stangherlin |
| PPCI    | 10/03/21     | R.04       | ALTERAÇÕES DEVIDO CORREÇÕES      | Vergínio Stangherlin |
| PPCI    | 14/03/22     | R.05       | ALTERAÇÕES NO CARIMBO DO PROJETO | Vergínio Stangherlin |
| PPCI    | 14/04/22     | R.06       | ALTERAÇÕES DEVIDO AO ORÇAMENTO   | Vergínio Stangherlin |

Obra/Endereço

TRIBUNAL REGIONAL DO TRABALHO DA 4ª REGIÃO  
Av. Praia Belos nº 1432, Porto Alegre-RS CEP: 90110-903

Área

21.578,11 m²

PRÓJETO:  
PROJETO EXECUTIVO - EXTINTORES

Prancha

14/18

Conteúdo da Prancha  
PRÉDIO 03- TÉRREO

Proprietário

TRT DA 4ª REGIÃO - CNPJ : 02.520.619/0001-52

Escala

INDICADA


Responsável Técnico  
VERGÍNIO LUIZ STANGHERLIN - CREA PR110468

ABRIL/2022

BHS ENGENHARIA LTDA-ME  
CNPJ: 20.925.811/0001-58  
Avenida Presidente Afonso Camargo 1013  
Sala 06-80.050-370 Cristo Rei - Curitiba-PR  
Tel.: 041.3308.5955 Cel.: 041.99899.6351  
contato@hscupacional.com.br



 


| LEGENDA DE ALTERAÇÕES                                                                 |                                                    |
|---------------------------------------------------------------------------------------|----------------------------------------------------|
| COR                                                                                   | DESCRIÇÃO                                          |
|  | EQUIPAMENTOS DE COMBATE CONTRA INCÊNDIO EXISTENTE  |
|  | EQUIPAMENTOS DE COMBATE CONTRA INCÊNDIO NOVOS      |
|  | EQUIPAMENTOS DE COMBATE CONTRA INCÊNDIO REALOCADOS |
| EQUIPAMENTOS DE COMBATE CONTRA INCÊNDIO REALOCADOS                                    |                                                    |
| LOCAL DE ORIGEM                                                                       | DESTINO FINAL                                      |

|                                          |   |                                                                                       |                                |
|------------------------------------------|---|---------------------------------------------------------------------------------------|--------------------------------|
| Obra/Endereço                            |   | TRIBUNAL REGIONAL DO TRABALHO DA 7ª REGIÃO                                            |                                |
| Av. Praia Belas n° 1432, Porto Alegre-RS |   | CEP: 90110-903                                                                        |                                |
| Área                                     | 21.578,11 m²   | PROJETO:                                                                              | PROJETO EXECUTIVO – EXTINTORES |
| Prancha                                  | Conteúdo da Prancha   |  |                                |
| 15<br>18                                 | PRÉDIO 03– PAVIMENTO 01<br>DETALHAMENTOS   |                                                                                       |                                |
| Proprietário                             | BHS ENGENHARIA LTDA-ME<br>CNPJ: 20.926.611/0001-58<br>Avenida Presidente Afonso Camargo 1013<br>Sala 06-80-050-370 Cristo Rei - Curitiba-PR<br>Tel.: 041 3308 5955 Cel.: 041 99899 6351<br>contato@hsocupacional.com.br |                                                                                       |                                |
| Escala                                   | TRT DA 4ª REGIÃO – CNPJ: 02.520.619/0001-52   |                                                                                       |                                |
| INDICADA                                 | Responsável Técnico<br>VERGINÍO LUIZ STANGHERINI – CREA PR110146R   |                                                                                       |                                |
|                                          |   | ABRIL/2022                                                                            |                                |




 

| LEGENDA DE ALTERAÇÕES   |                                                    |
|---|----------------------------------------------------|
| COR   | DESCRIÇÃO                                          |
|                                       | EQUIPAMENTOS DE COMBATE CONTRA INCÊNDIO EXISTENTE  |
|                                       | EQUIPAMENTOS DE COMBATE CONTRA INCÊNDIO NOVOS      |
|                                       | EQUIPAMENTOS DE COMBATE CONTRA INCÊNDIO REALOCADOS |
| EQUIPAMENTOS DE COMBATE CONTRA INCÊNDIO REALOCADOS                                                                         |                                                    |
| LOCAL DE ORIGEM  -----> DESTINO FINAL |                                                    |

|                                              |   |                                            |  |
|----------------------------------------------|---|--------------------------------------------|--|
| Obra/Endereço                                |   | TRIBUNAL REGIONAL DO TRABALHO DA 4ª REGIÃO |  |
| Av. Praia Belas n° 1432, Porto Alegre-RS     |   | CEP: 90110-903                             |  |
| Área                                         | PROJETO:   | PROJETO EXECUTIVO – EXTINTORES             |  |
| 15.578,11 m²                                 |   |                                            |  |
| Prancha                                      | Conteúdo da Prancha   |                                            |  |
| 16                                           | PRÉDIO 03– PAVIMENTO 03   |                                            |  |
| 18                                           |   |                                            |  |
| Proprietário                                 |  <p><b>BHS ENGENHARIA LTDA-ME</b><br/>         CNPJ: 20.925.611/0001-59<br/>         Avenida Presidente Afonso Camargo 1033<br/>         Sala 06-00-050-370 Cristo Rei - Curitiba-PR<br/>         Tel: 041.3308.5955 Cel: 041.99899.6351<br/>         contato@bhscapacital.com.br</p> |                                            |  |
| TRT DA 4ª REGIÃO – CNPJ : 02.520.619/0001-52 |   | ABRIL/2022                                 |  |
| Escala<br>INDICADA                           | Responsável Técnico   |                                            |  |
|                                              | REGINIO LUIZ STANCHERINI – CREA PR10468   |                                            |  |



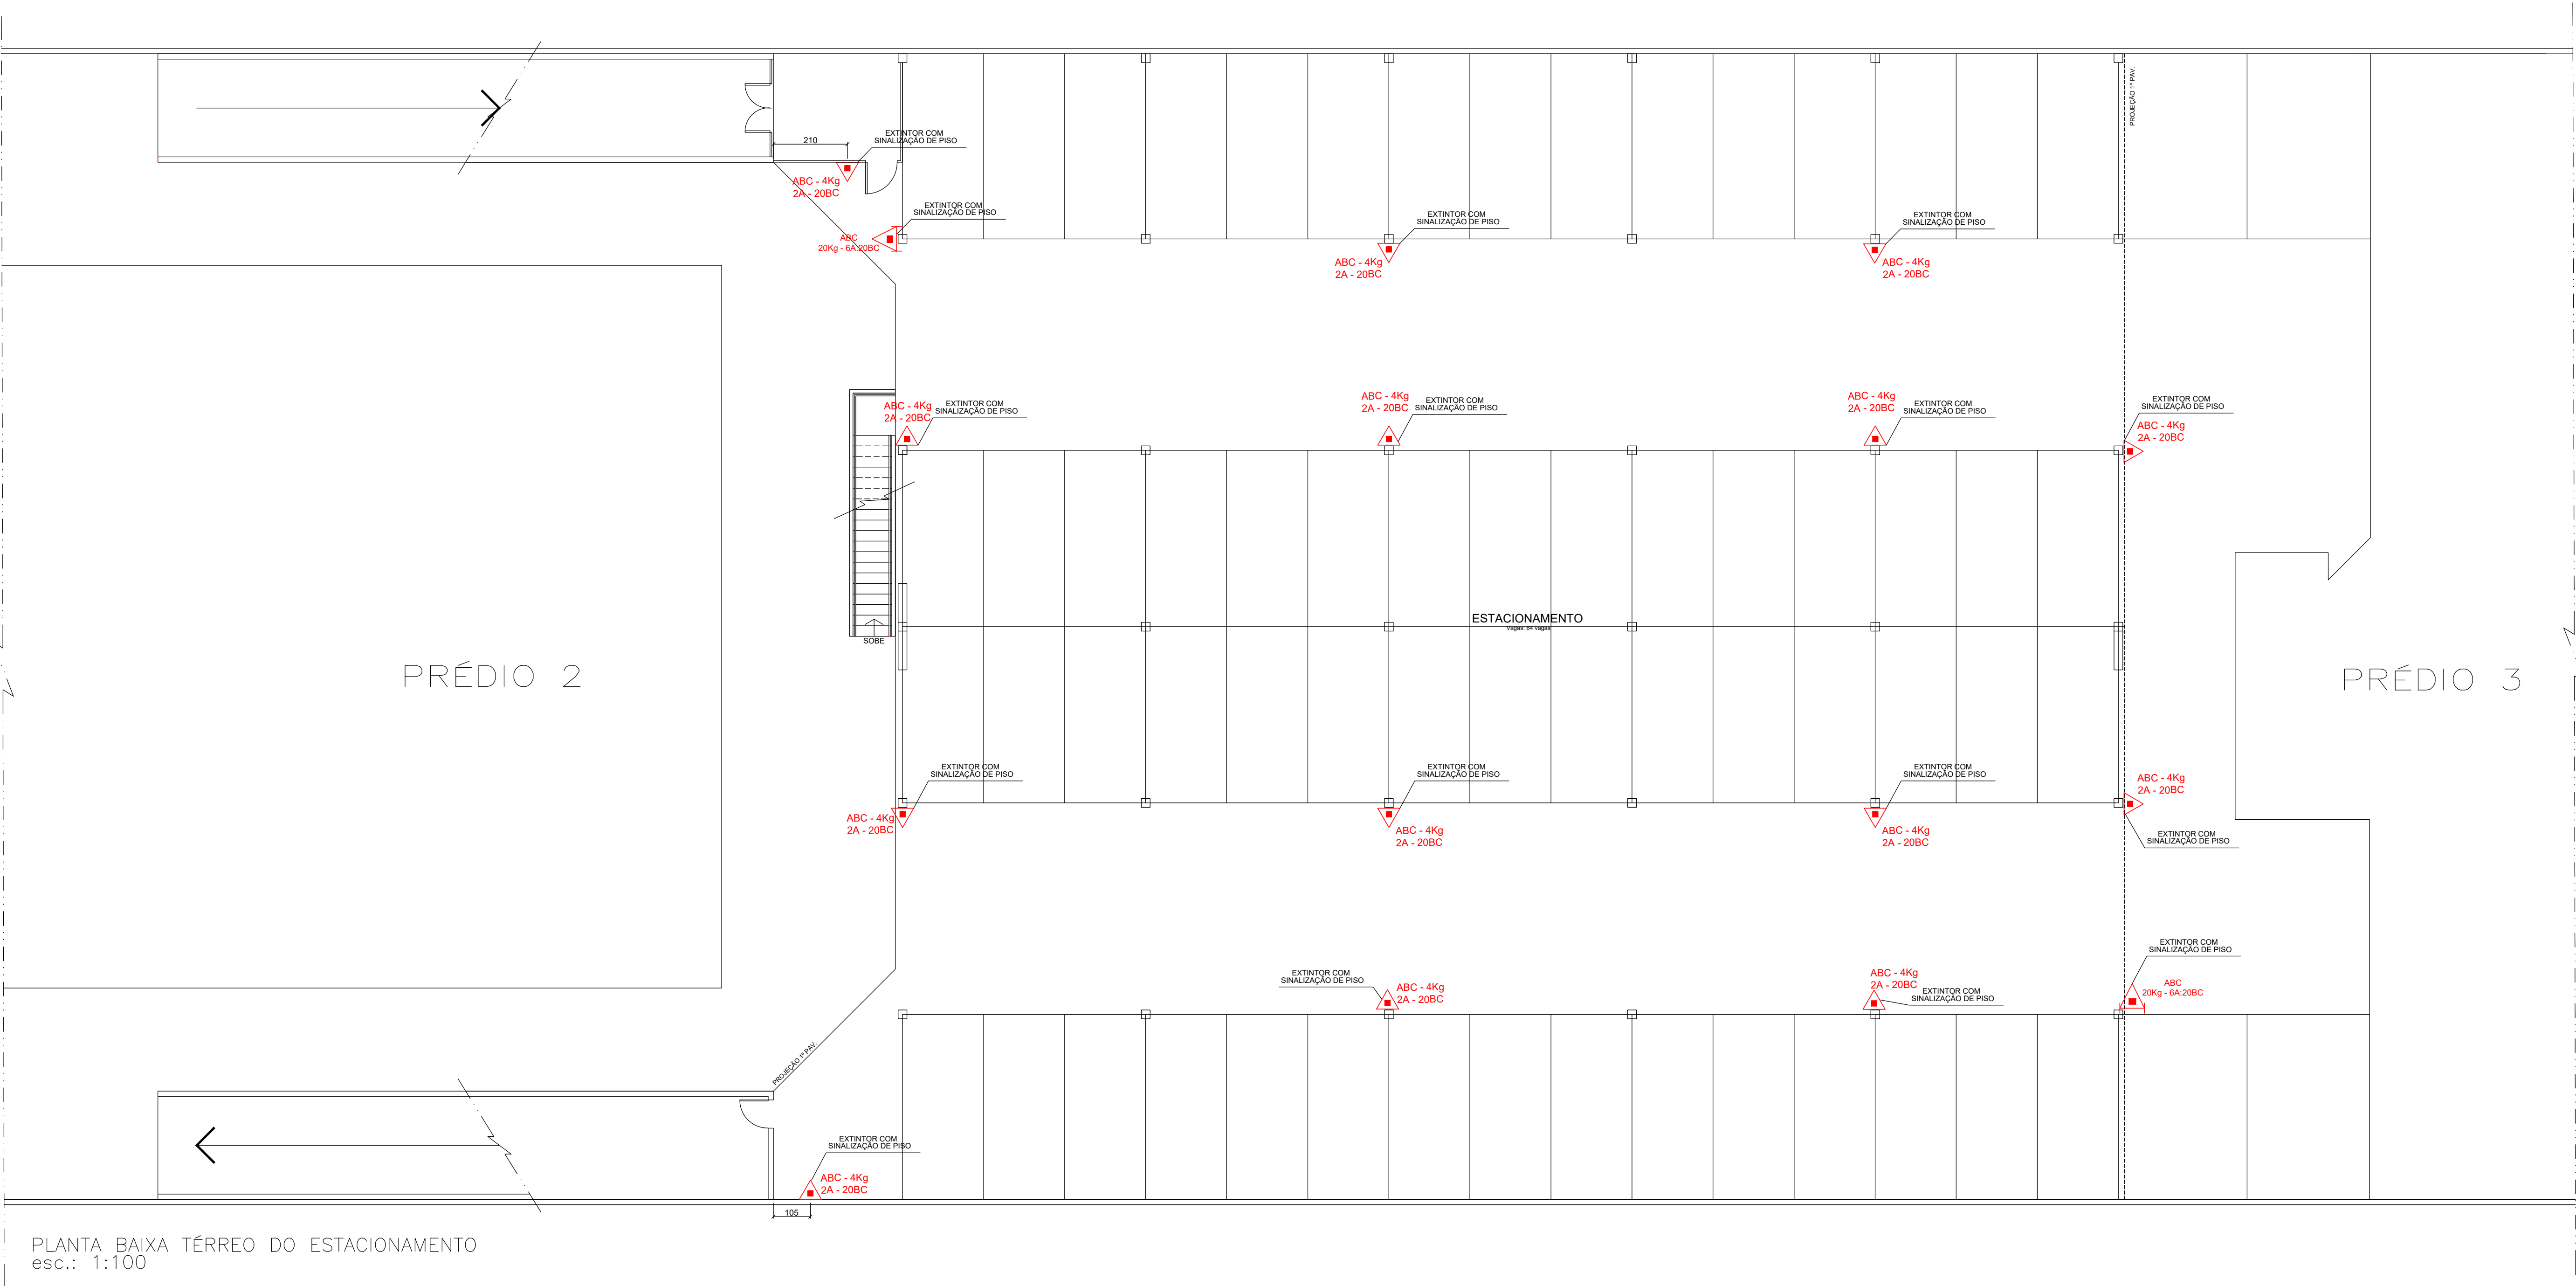

PLANTA BAIXA TÉRREO DO ESTACIONAMENTO  
esc.: 1:100

| SIMBOLOGIAS |   |
|-------------|---|
| EXTINTORES  |  EXTINTOR PÓ QUÍMICO SECO<br>CAP. EXTINTORA 20BC, 30BC OU 40BC         |
|             |  EXTINTOR ÁGUA PRESSURIZADA<br>CAP. EXTINTORA 2A                       |
|             |  EXTINTOR GÁS CARBÔNICO<br>CAP. EXTINTORA 5BC                          |
|             |  EXTINTOR PÓ ABC<br>CAP. EXTINTORA 2A-20BC OU 4A - 40BC                |
|             |  EXTINTORES SOBRE RODAS - CARGA DE PÓ ABC<br>CAP. EXTINTORA 6A - 20 BC |
|             |   |

| LEGENDA DE ALTERAÇÕES   |                                                    |
|---|----------------------------------------------------|
| COR   | DESCRIÇÃO                                          |
|   | EQUIPAMENTOS DE COMBATE CONTRA INCÊNDIO EXISTENTE  |
|   | EQUIPAMENTOS DE COMBATE CONTRA INCÊNDIO NOVOS      |
|   | EQUIPAMENTOS DE COMBATE CONTRA INCÊNDIO REALOCADOS |
| EQUIPAMENTOS DE COMBATE CONTRA INCÊNDIO REALOCADOS   |                                                    |
| LOCAL DE ORIGEM  DESTINO FINAL  |                                                    |

| PROJETO | DATA REVISÃO | Nº REVISÃO | DESCRIÇÃO DA REVISÃO             | RESPONSÁVEL          |
|---------|--------------|------------|----------------------------------|----------------------|
| PPCI    | 03/10/18     | R.01       | ENTREGA DO PROJETO EXECUTIVO     | Verginio Stangherlin |
| PPCI    | 07/08/20     | R.02       | ALTERAÇÕES DEVIDO PPCI           | Verginio Stangherlin |
| PPCI    | 12/02/21     | R.03       | ALTERAÇÕES DEVIDO CORREÇÕES      | Verginio Stangherlin |
| PPCI    | 10/03/21     | R.04       | ALTERAÇÕES DEVIDO CORREÇÕES      | Verginio Stangherlin |
| PPCI    | 14/03/22     | R.05       | ALTERAÇÕES NO CARIMBO DO PROJETO | Verginio Stangherlin |
| PPCI    | 14/04/22     | R.06       | ALTERAÇÕES DEVIDO AO ORÇAMENTO   | Verginio Stangherlin |

Obra/Endereço

TRIBUNAL REGIONAL DO TRABALHO DA 4ª REGIÃO

Av. Praia Belos nº 1432, Porto Alegre-RS

CEP: 90110-903

Área

21.578,11 m²

Prancha

17/18

Conteúdo da Prancha

ESTACIONAMENTO- TÉRREO

Proprietário

TRT DA 4ª REGIÃO - CNPJ : 02.520.619/0001-52

Responsável Técnico

VERGINIO LUIZ STANGHERLIN - CREA PR110468

Escala

INDICADA

ABRIL/2022



BHS  
ENGENHARIA

BHS ENGENHARIA LTDA-ME

CNPJ: 20.925.811/0001-58


Avenida Presidente Afonso Camargo 1013

Sala 06-80.050-370 Cristo Rei - Curitiba-PR

Tel.: 041.3308.5955 Cel.: 041.99899.6351

contato@hscupacional.com.br



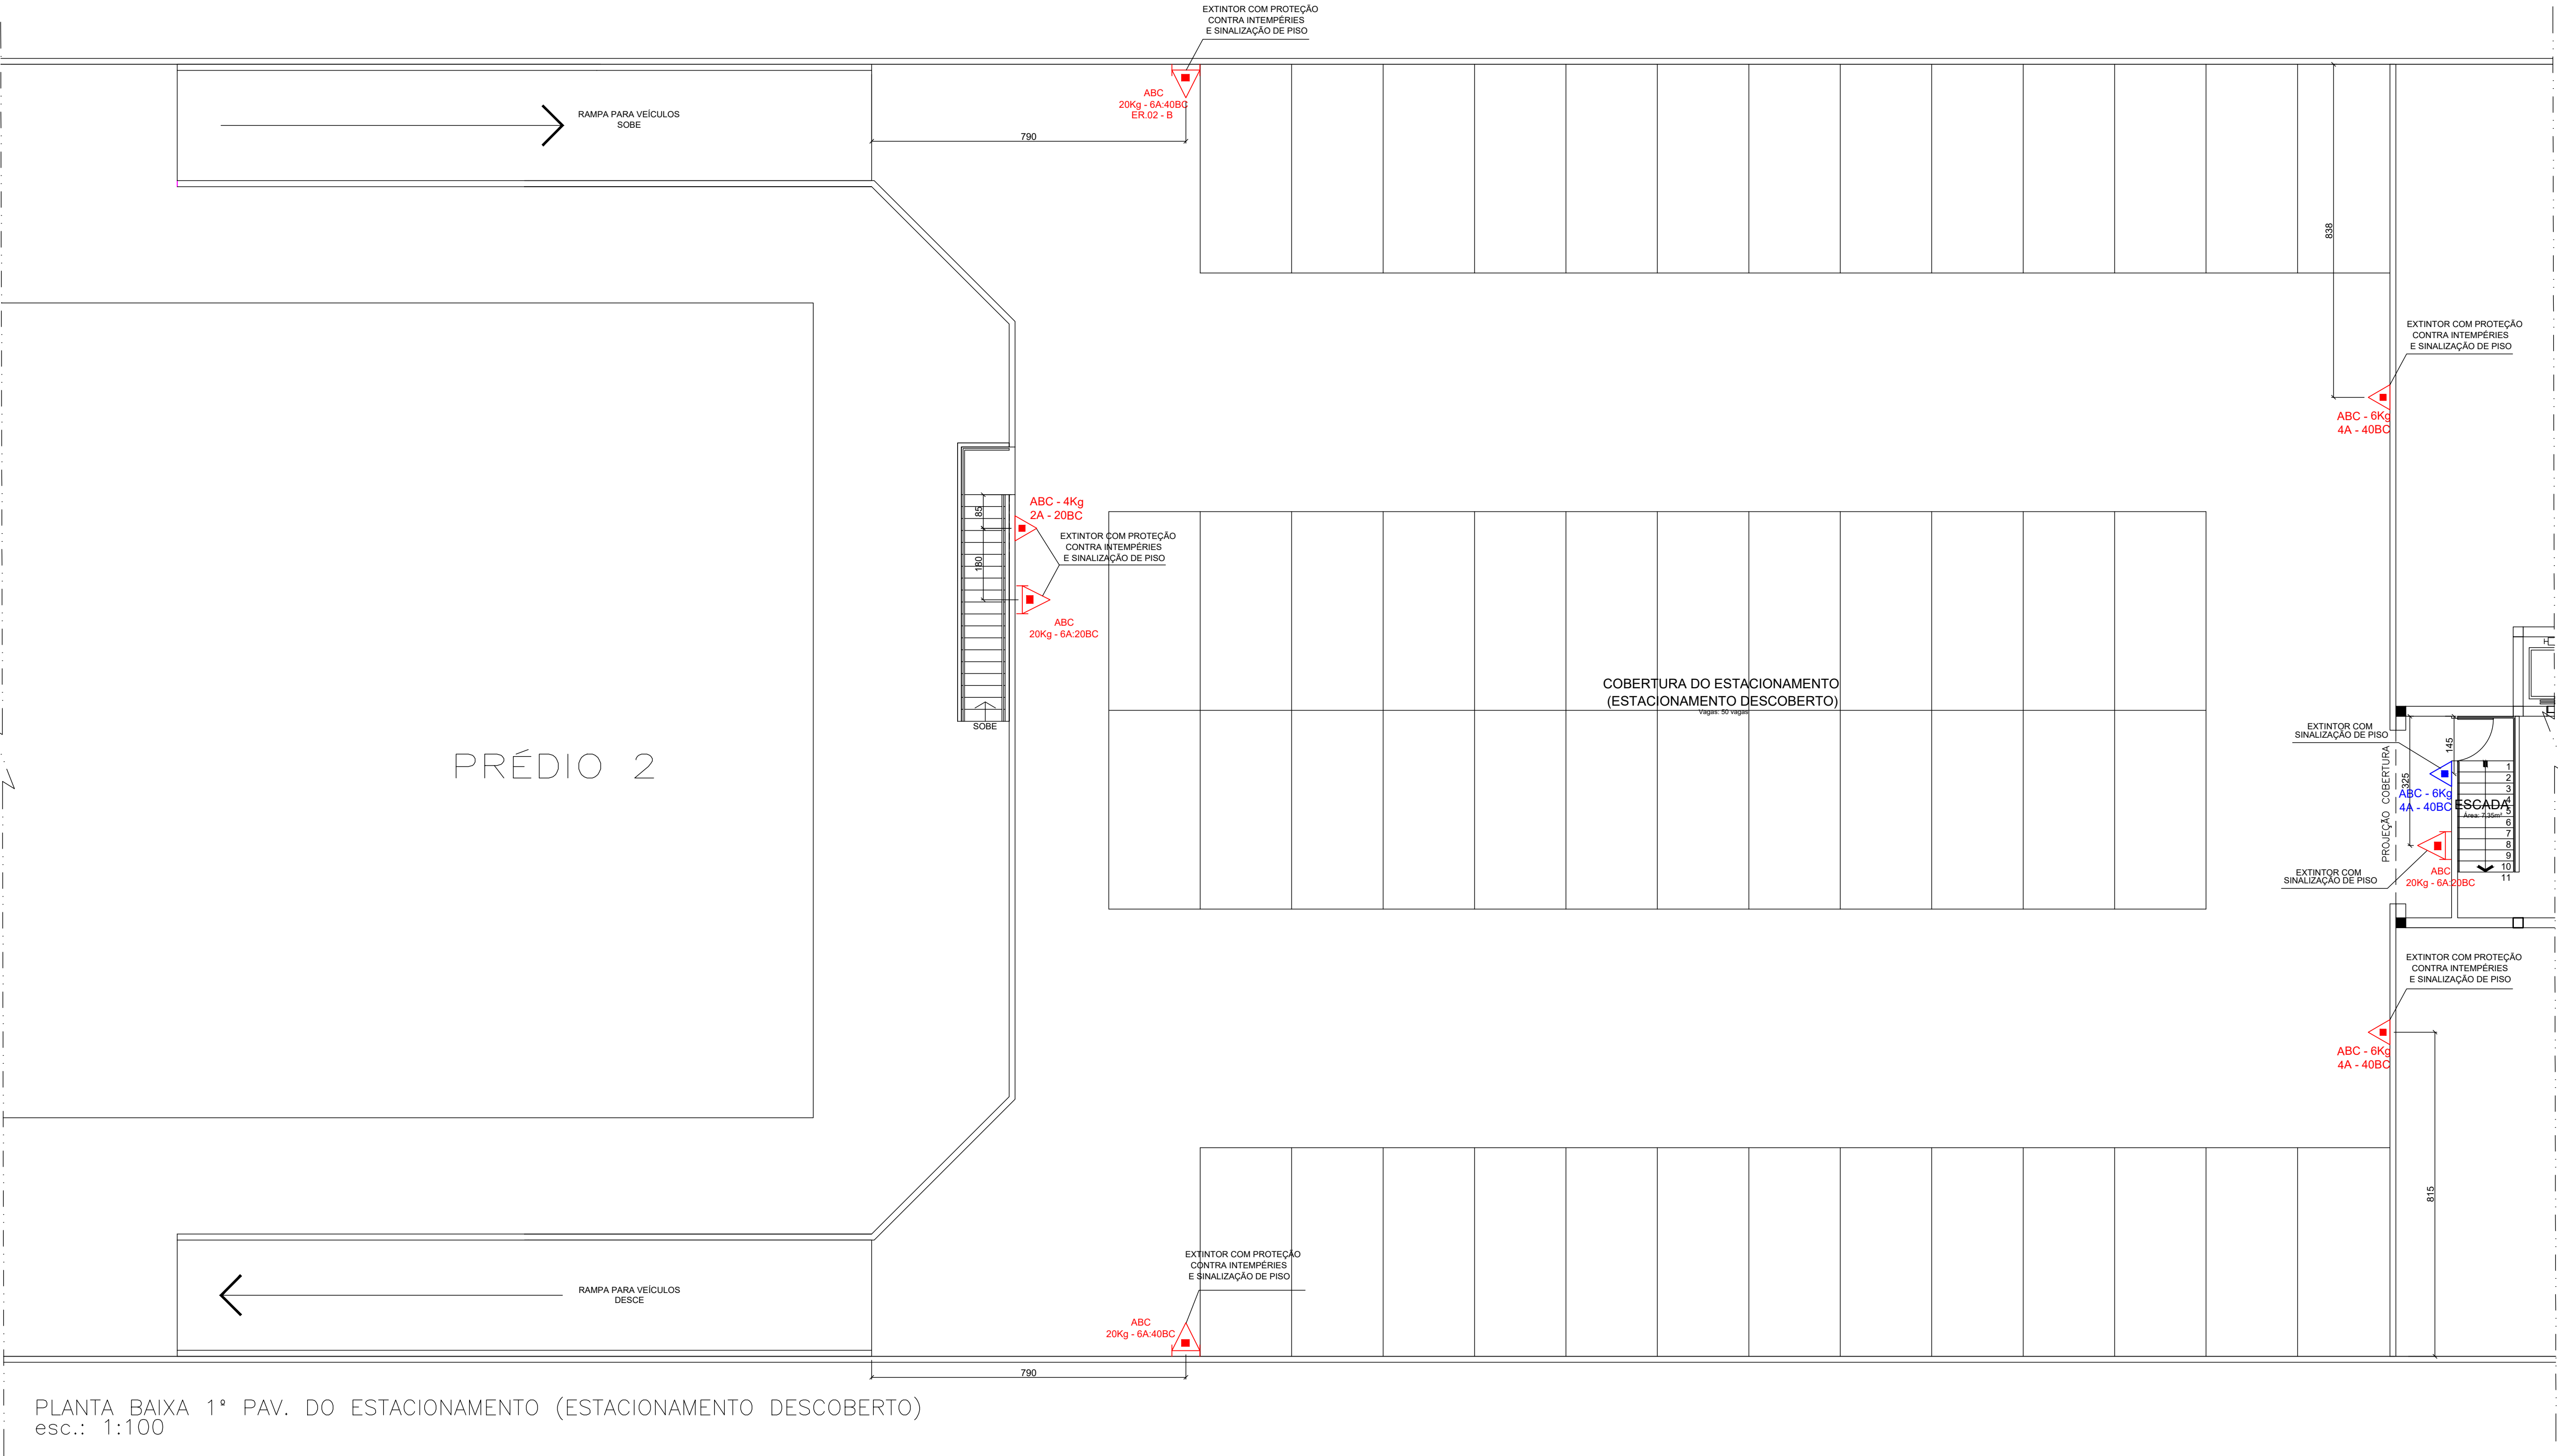

PLANTA BAIXA 1º PAV. DO ESTACIONAMENTO (ESTACIONAMENTO DESCOBERTO)  
esc.: 1:100

| SIMBOLOGIAS |   |
|-------------|---|
| EXTINTORES  |  EXTINTOR PÓ QUÍMICO SECO<br>CAP. EXTINTORA 20BC, 30BC OU 40BC         |
|             |  EXTINTOR ÁGUA PRESSURIZADA<br>CAP. EXTINTORA 2A                       |
|             |  EXTINTOR GÁS CARBÔNICO<br>CAP. EXTINTORA 5BC                          |
|             |  EXTINTOR PÓ ABC<br>CAP. EXTINTORA 2A-20BC OU 4A - 40BC                |
|             |  EXTINTORES SOBRE RODAS - CARGA DE PÓ ABC<br>CAP. EXTINTORA 6A - 20 BC |
|             |   |

| LEGENDA DE ALTERAÇÕES                                                                 |                                                    |
|---------------------------------------------------------------------------------------|----------------------------------------------------|
| COR                                                                                   | DESCRIÇÃO                                          |
|  | EQUIPAMENTOS DE COMBATE CONTRA INCÊNDIO EXISTENTE  |
|  | EQUIPAMENTOS DE COMBATE CONTRA INCÊNDIO NOVOS      |
|  | EQUIPAMENTOS DE COMBATE CONTRA INCÊNDIO REALOCADOS |
| EQUIPAMENTOS DE COMBATE CONTRA INCÊNDIO REALOCADOS                                    |                                                    |
| LOCAL DE ORIGEM                                                                       | DESTINO FINAL                                      |

| PROJETO | DATA REVISÃO | Nº REVISÃO | DESCRIÇÃO DA REVISÃO             | RESPONSÁVEL          |
|---------|--------------|------------|----------------------------------|----------------------|
| PPCI    | 03/10/18     | R.01       | ENTREGA DO PROJETO EXECUTIVO     | Vergínio Stangherlin |
| PPCI    | 07/08/20     | R.02       | ALTERAÇÕES DEVIDO PPCI           | Vergínio Stangherlin |
| PPCI    | 12/02/21     | R.03       | ALTERAÇÕES DEVIDO CORREÇÕES      | Vergínio Stangherlin |
| PPCI    | 10/03/21     | R.04       | ALTERAÇÕES DEVIDO CORREÇÕES      | Vergínio Stangherlin |
| PPCI    | 14/03/22     | R.05       | ALTERAÇÕES NO CARIMBO DO PROJETO | Vergínio Stangherlin |
| PPCI    | 14/04/22     | R.06       | ALTERAÇÕES DEVIDO AO ORÇAMENTO   | Vergínio Stangherlin |

Obra/Endereço

TRIBUTAL REGIONAL DO TRABALHO DA 4ª REGIÃO

Av. Praia Belas nº 1432, Porto Alegre-RS

CEP: 90110-903

Área

21.578,11 m²

Prancha

18/18

Conteúdo da Prancha

ESTACIONAMENTO – 1º PAVIMENTO

Proprietário

TRT DA 4ª REGIÃO – CNPJ : 02.520.619/0001-52

Escala

INDICADA

Responsável Técnico

VERGÍNIO LUIZ STANGHERLIN – CREA PR110468

ABRIL/2022



BHS  
ENGENHARIA

BHS ENGENHARIA LTDA-ME

CNPJ: 20.925.811/0001-58

Avenida Presidente Afonso Camargo 1013

Sala 06-80.950-370 Cristo Rei - Curitiba-PR

Tel.: 041.3308.5955 Cel.: 041.99899.6351

contato@hscupacional.com.br