


SIMBOLOGIAS (SINALIZAÇÃO)

17 240/120 mm		INDICAÇÃO DE SAÍDA DE EMERGÊNCIA. ALTURA DA LETRA SEMPRE MAIOR OU IGUAL A 50 mm PICTOGRAMA FOTOLUMINESCENTE.	30 250/125 mm		APLICAÇÃO NAS PORTAS CORTA FOGO INSTALADAS NAS SAÍDAS DE EMERGÊNCIA
16 240/120 mm		INDICAÇÃO DO SENTIDO DE FUGA NAS ESCADAS PICTOGRAMA FOTOLUMINESCENTE. DIMENSÕES MÍNIMAS L = 2,0 H.	04 140 mm		PROIBIÇÃO DE UTILIZAR O ELEVADOR EM CASO DE INCÊNDIO PICTOGRAMA PRETO.
16 240/120 mm		INDICAÇÃO DO SENTIDO DE FUGA NAS ESCADAS PICTOGRAMA FOTOLUMINESCENTE. DIMENSÕES MÍNIMAS L = 2,0 H.	19 100/100 mm		NÚMERO DO PAVIMENTO FUNDO VERDE. DIMENSÕES MÍNIMAS: L = 1,0 H
13e 240/120 mm		INDICAÇÃO DO SENTIDO ESQUERDA DE UMA SAÍDA DE EMERGÊNCIA (ESQUERDA). DIMENSÕES MÍNIMAS: L = 2,0 H	29 240/120 mm		APLICAÇÃO NAS PORTAS COM BARRAS ANTIPÂNICO
13d 240/120 mm		INDICAÇÃO DO SENTIDO DIREITA DE UMA SAÍDA DE EMERGÊNCIA (DIREITA). DIMENSÕES MÍNIMAS: L = 2,0 H	21 140/140mm		BOTOEIRA DE ALARME DE INCÊNDIO
14 240/120 mm		INDICAÇÃO DE UMA SAÍDA DE EMERGÊNCIA A SER AFIXADA ACIMA DA PORTA, PARA INDICAR O SEU ACESSO. PICTOGRAMA FOTOLUMINESCENTE. DIMENSÕES MÍNIMAS: L = 2,0 H	23 140/140 mm		INDICAÇÃO DE EXTINTORES
			25 200/200 mm		INDICAÇÃO DE HIDRANTES


LEGENDA DE ALTERAÇÕES (SINALIZAÇÃO)

COR	DESCRIÇÃO
	EQUIPAMENTOS DE COMBATE CONTRA INCÊNDIO EXISTENTE
	EQUIPAMENTOS DE COMBATE CONTRA INCÊNDIO NOVOS


SINALIZAÇÃO PORTAS CORTA FOGO

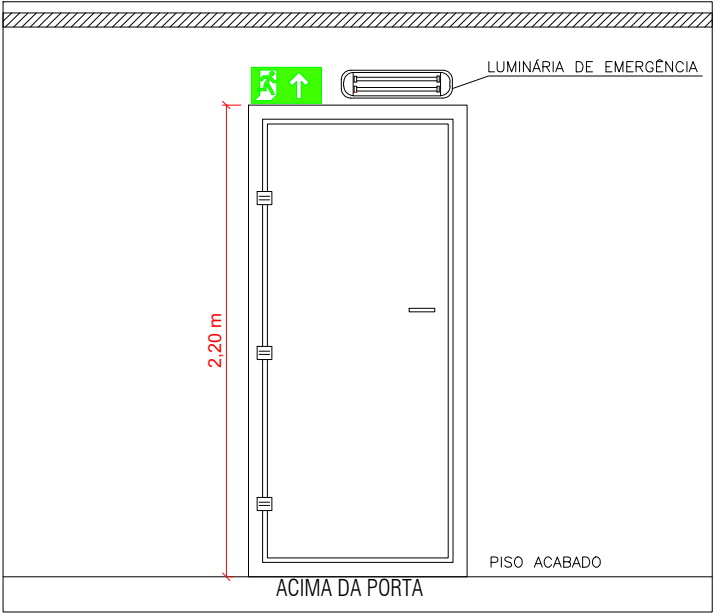


SINALIZAÇÃO DE SAÍDA

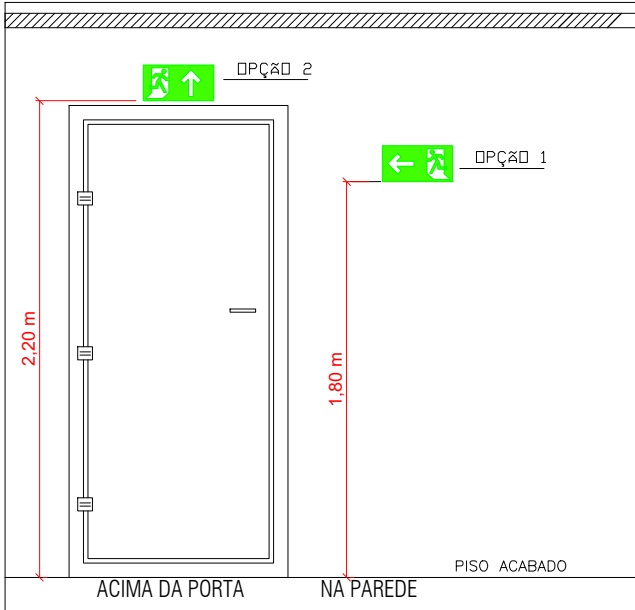


SINALIZAÇÃO DE EXTINTORES

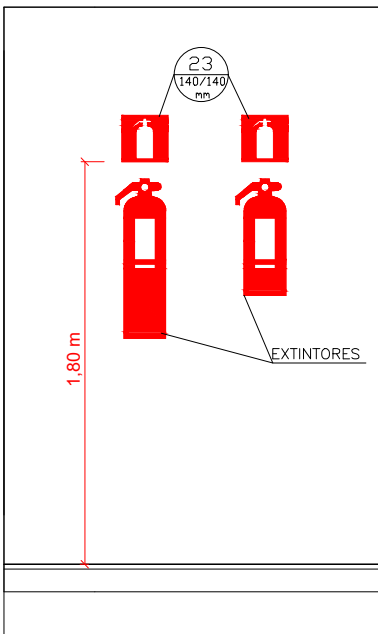

SINALIZAÇÃO DE HIDRANTES

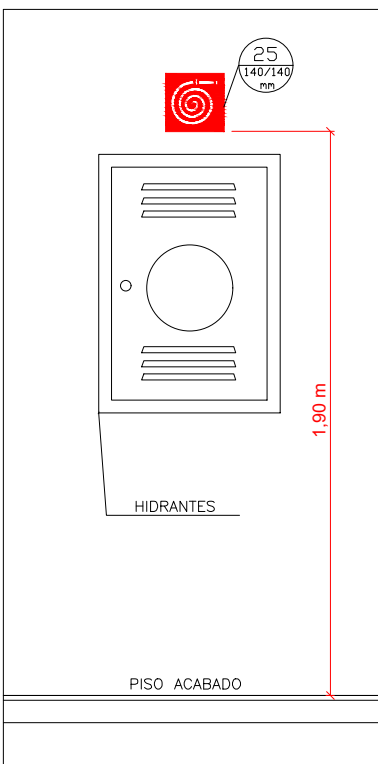

SINALIZAÇÃO AVISADOR SONORO

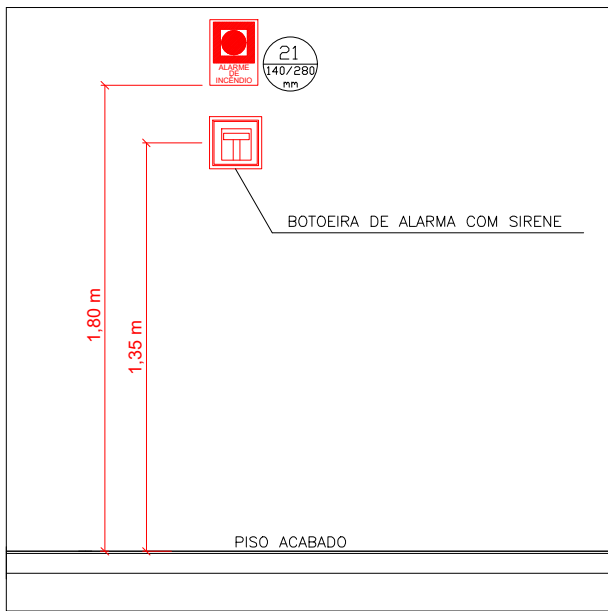

NOTAS SINALIZAÇÃO DE EMERGÊNCIA

- AS PLACAS DE SINALIZAÇÃO SÃO FOTOLUMINESCENTES, DE ACORDO COM A ABNT NBR 13434-2
- NAS SAÍDAS DE EMERGÊNCIA SÃO INSTALADAS PLACAS DE ORIENTAÇÃO ACIMA DAS PORTAS (10CM), AS DEMAIS PLACAS DE SINALIZAÇÃO SÃO INSTALADAS A 1,80M DE ALTURA DO PISO ACABADO, DE ACORDO COM O ITEM 5.1.3, DA NORMA TÉCNICA ABNT NBR 13434-1.
- AS PLACAS DE SINALIZAÇÃO ATENDEM A TODOS OS REQUISITOS PREVISTOS NO ITEM 4 DA ABNT NBR 13434-3/2005.

PROJETO	DATA REVISÃO	Nº REVISÃO	DESCRIÇÃO DA REVISÃO	RESPONSÁVEL
PPCI	03/10/18	R.01	ENTREGA DO PROJETO EXECUTIVO	Vergínio Stangherlin
PPCI	07/08/20	R.02	ALTERAÇÕES DEVIDO PPCI	Vergínio Stangherlin
PPCI	12/02/21	R.03	ALTERAÇÕES DEVIDO CORREÇÕES DO TRT4	Vergínio Stangherlin
PPCI	14/04/22	R.04	ALTERAÇÕES DEVIDO AO ORÇAMENTO	Vergínio Stangherlin

Obra/Endereço		TRIBUNAL REGIONAL DO TRABALHO DA 4ª REGIÃO	
Av. Praia Belas nº 1432, Porto Alegre-RS		CEP: 90110-903	
Área	21.578,11 m²	PROJETO:	PROJETO EXECUTIVO SINALIZAÇÃO
Prancha	01/18	Conteúdo da Prancha	DETALHAMENTO
Proprietário		TRT DA 4ª REGIÃO - CNPJ : 02.520.619/0001-52	
Escala	INDICADA	Responsável Técnico	VERGINIO LUIZ STANGHERLIN - CREA PR110468
ABRIL/2021			




BHS ENGENHARIA LTDA-ME
CNPJ: 20.925.611/0001-58
Avenida Presidente Afonso Camargo 1013
Sala 06-80.050-370 Cristo Rei - Curitiba-PR
Tel.: 041.3308.5955 Cel.: 041.99899.6351
contato@hsocupacional.com.br




LEGENDA DE ALTERAÇÕES (SINALIZAÇÃO)	
COR	DESCRIÇÃO
	EQUIPAMENTOS DE COMBATE CONTRA INCÊNDIO EXISTENTES
	EQUIPAMENTOS DE COMBATE CONTRA INCÊNDIO NOVAMENTE ADQUIRIDOS

Obra/Endereço		TRIBUNAL REGIONAL DO TRABALHO DA 4ª REGIÃO	
Av. Praia Belas n° 1432, Porto Alegre-RS		CEP: 90110-903	
Área	21.578,11 m²	PROJETO:	PROJETO EXECUTIVO SINALIZAÇÃO
Prancha	02 18 Conteúdo da Prancha PRÉDIO 01 – TÉRREO PRÉDIO 01 – GALERIA	 BHS ENGENHARIA LTDA-ME CNPJ: 20.925.611/0001-58 Avenida Presidente Afonso Camargo 1013 Sala 06-00.950-370 Cristo Rei - Curitiba-PR Tel: 041.3308.5955 Cel: 041.98989.63 contato@bhscorpacional.com.br	
Propriedário	_____ TRT DA 4ª REGIÃO – CNPJ: 02.520.619/0001-52		
Escala	Responsável Técnico		
INDICADA	VERGÍNIO LUIZ STANGHERLIN – CREA PR11046R		

ABRIL/2021

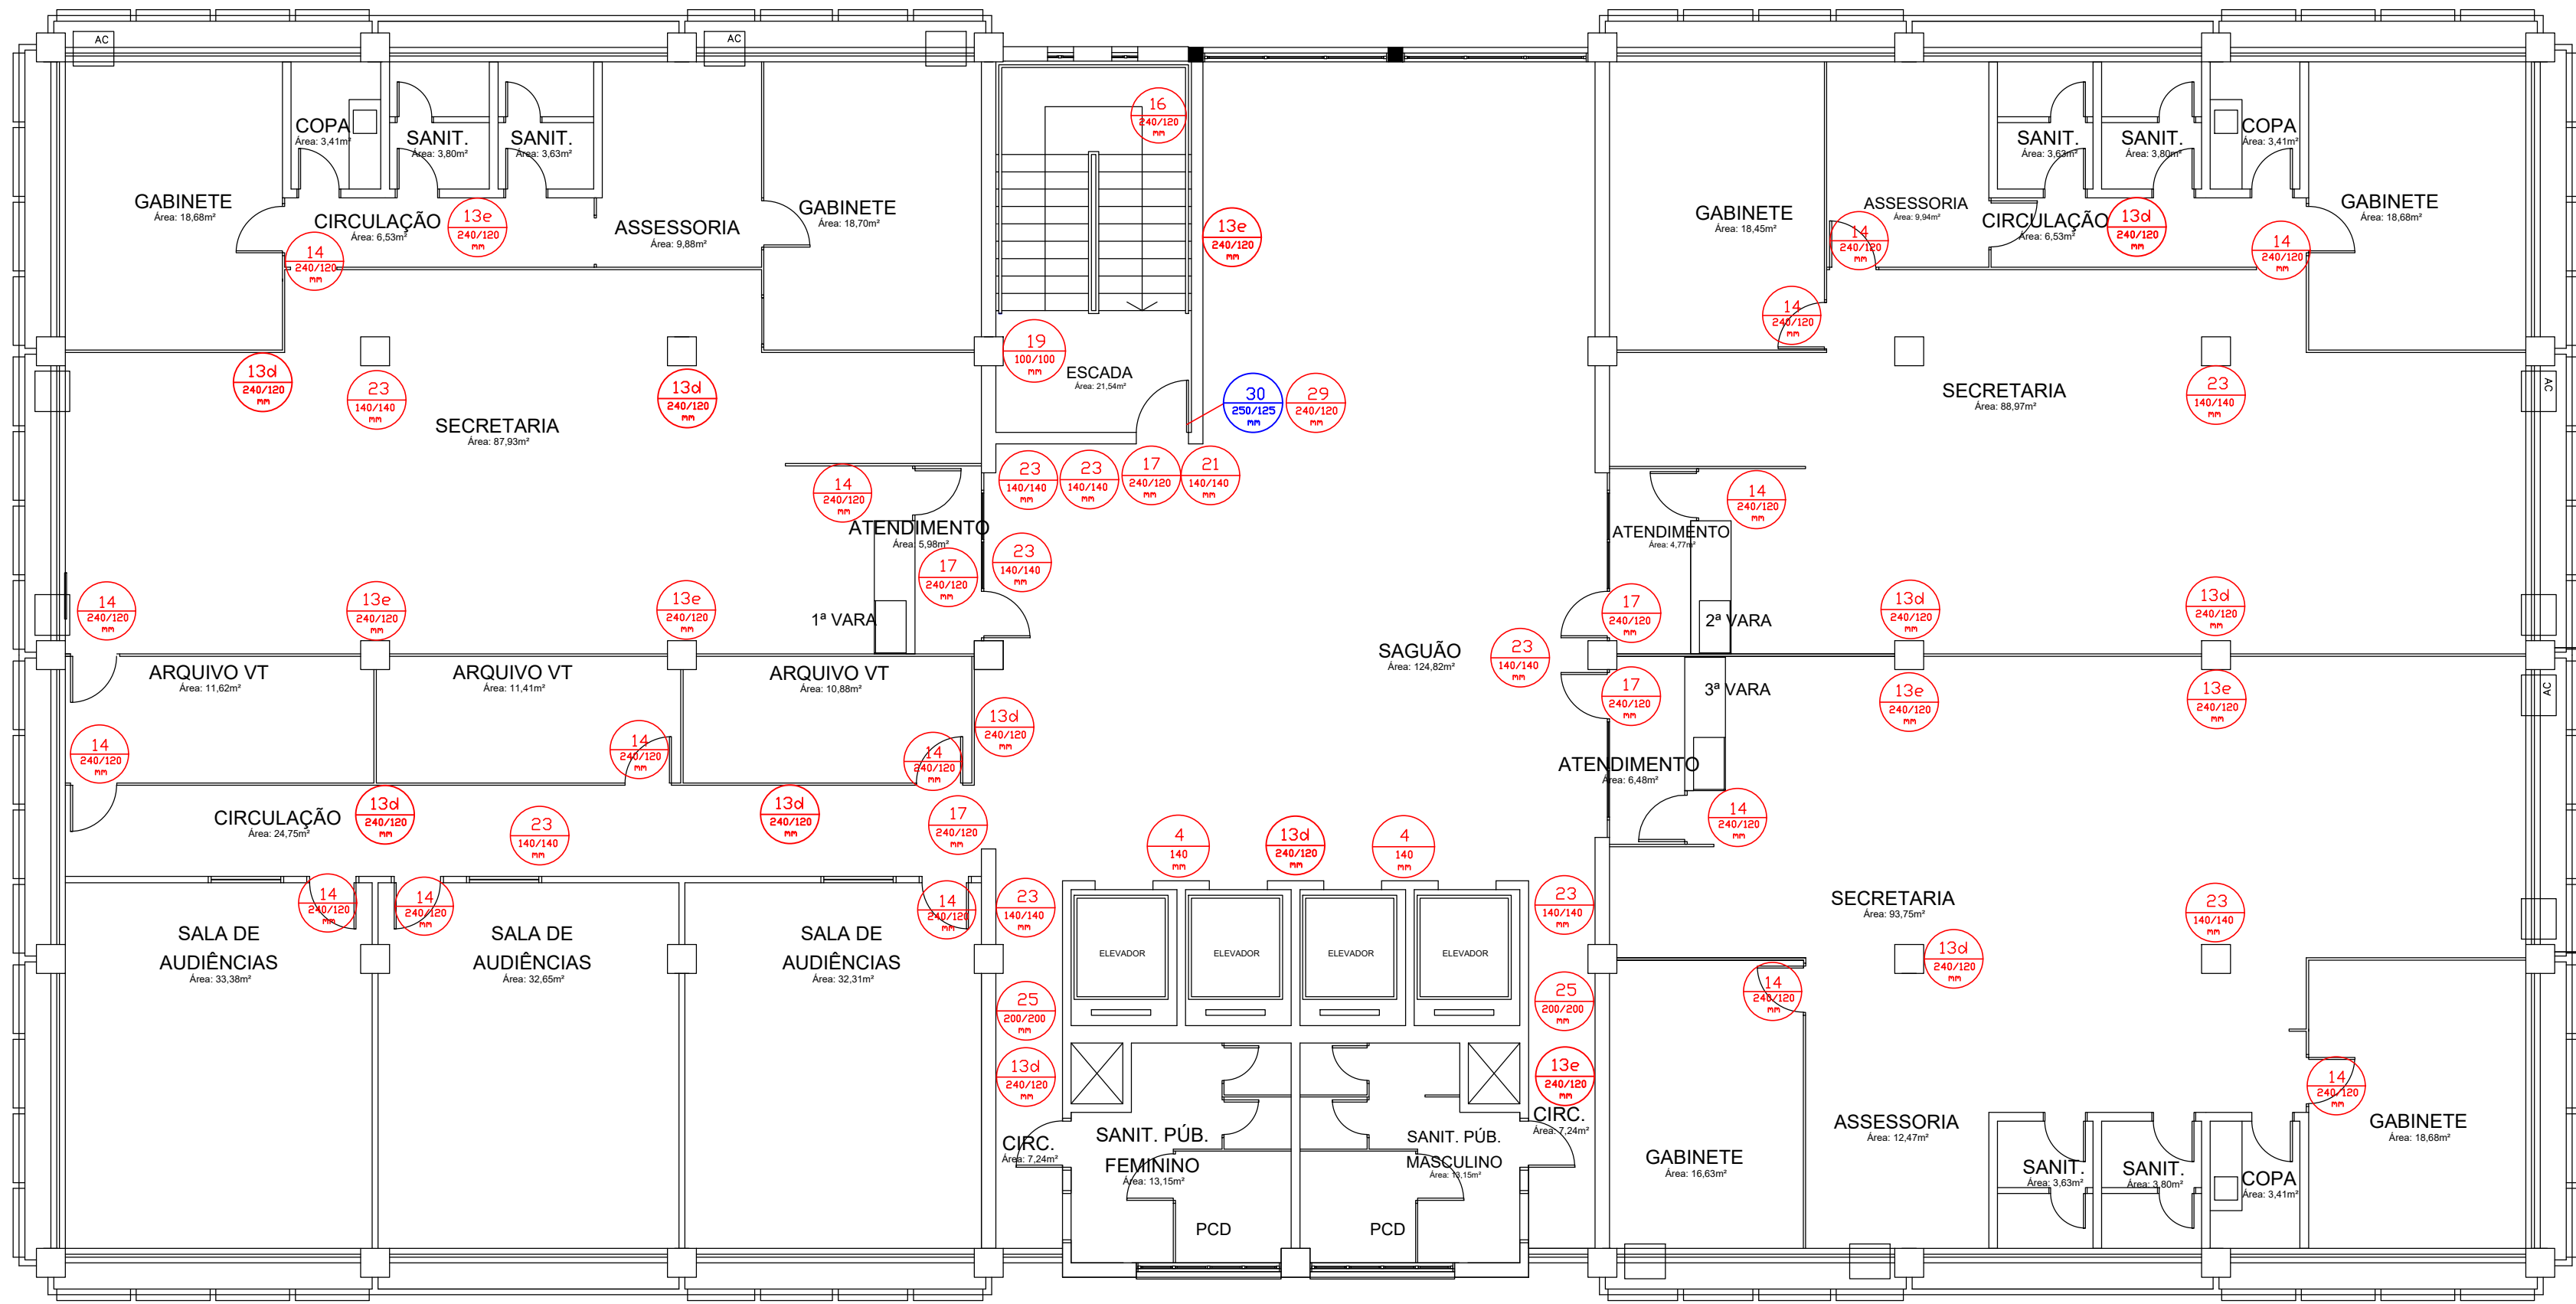

PLANTA BAIXA 2º PAVIMENTO
esc.: 1:100

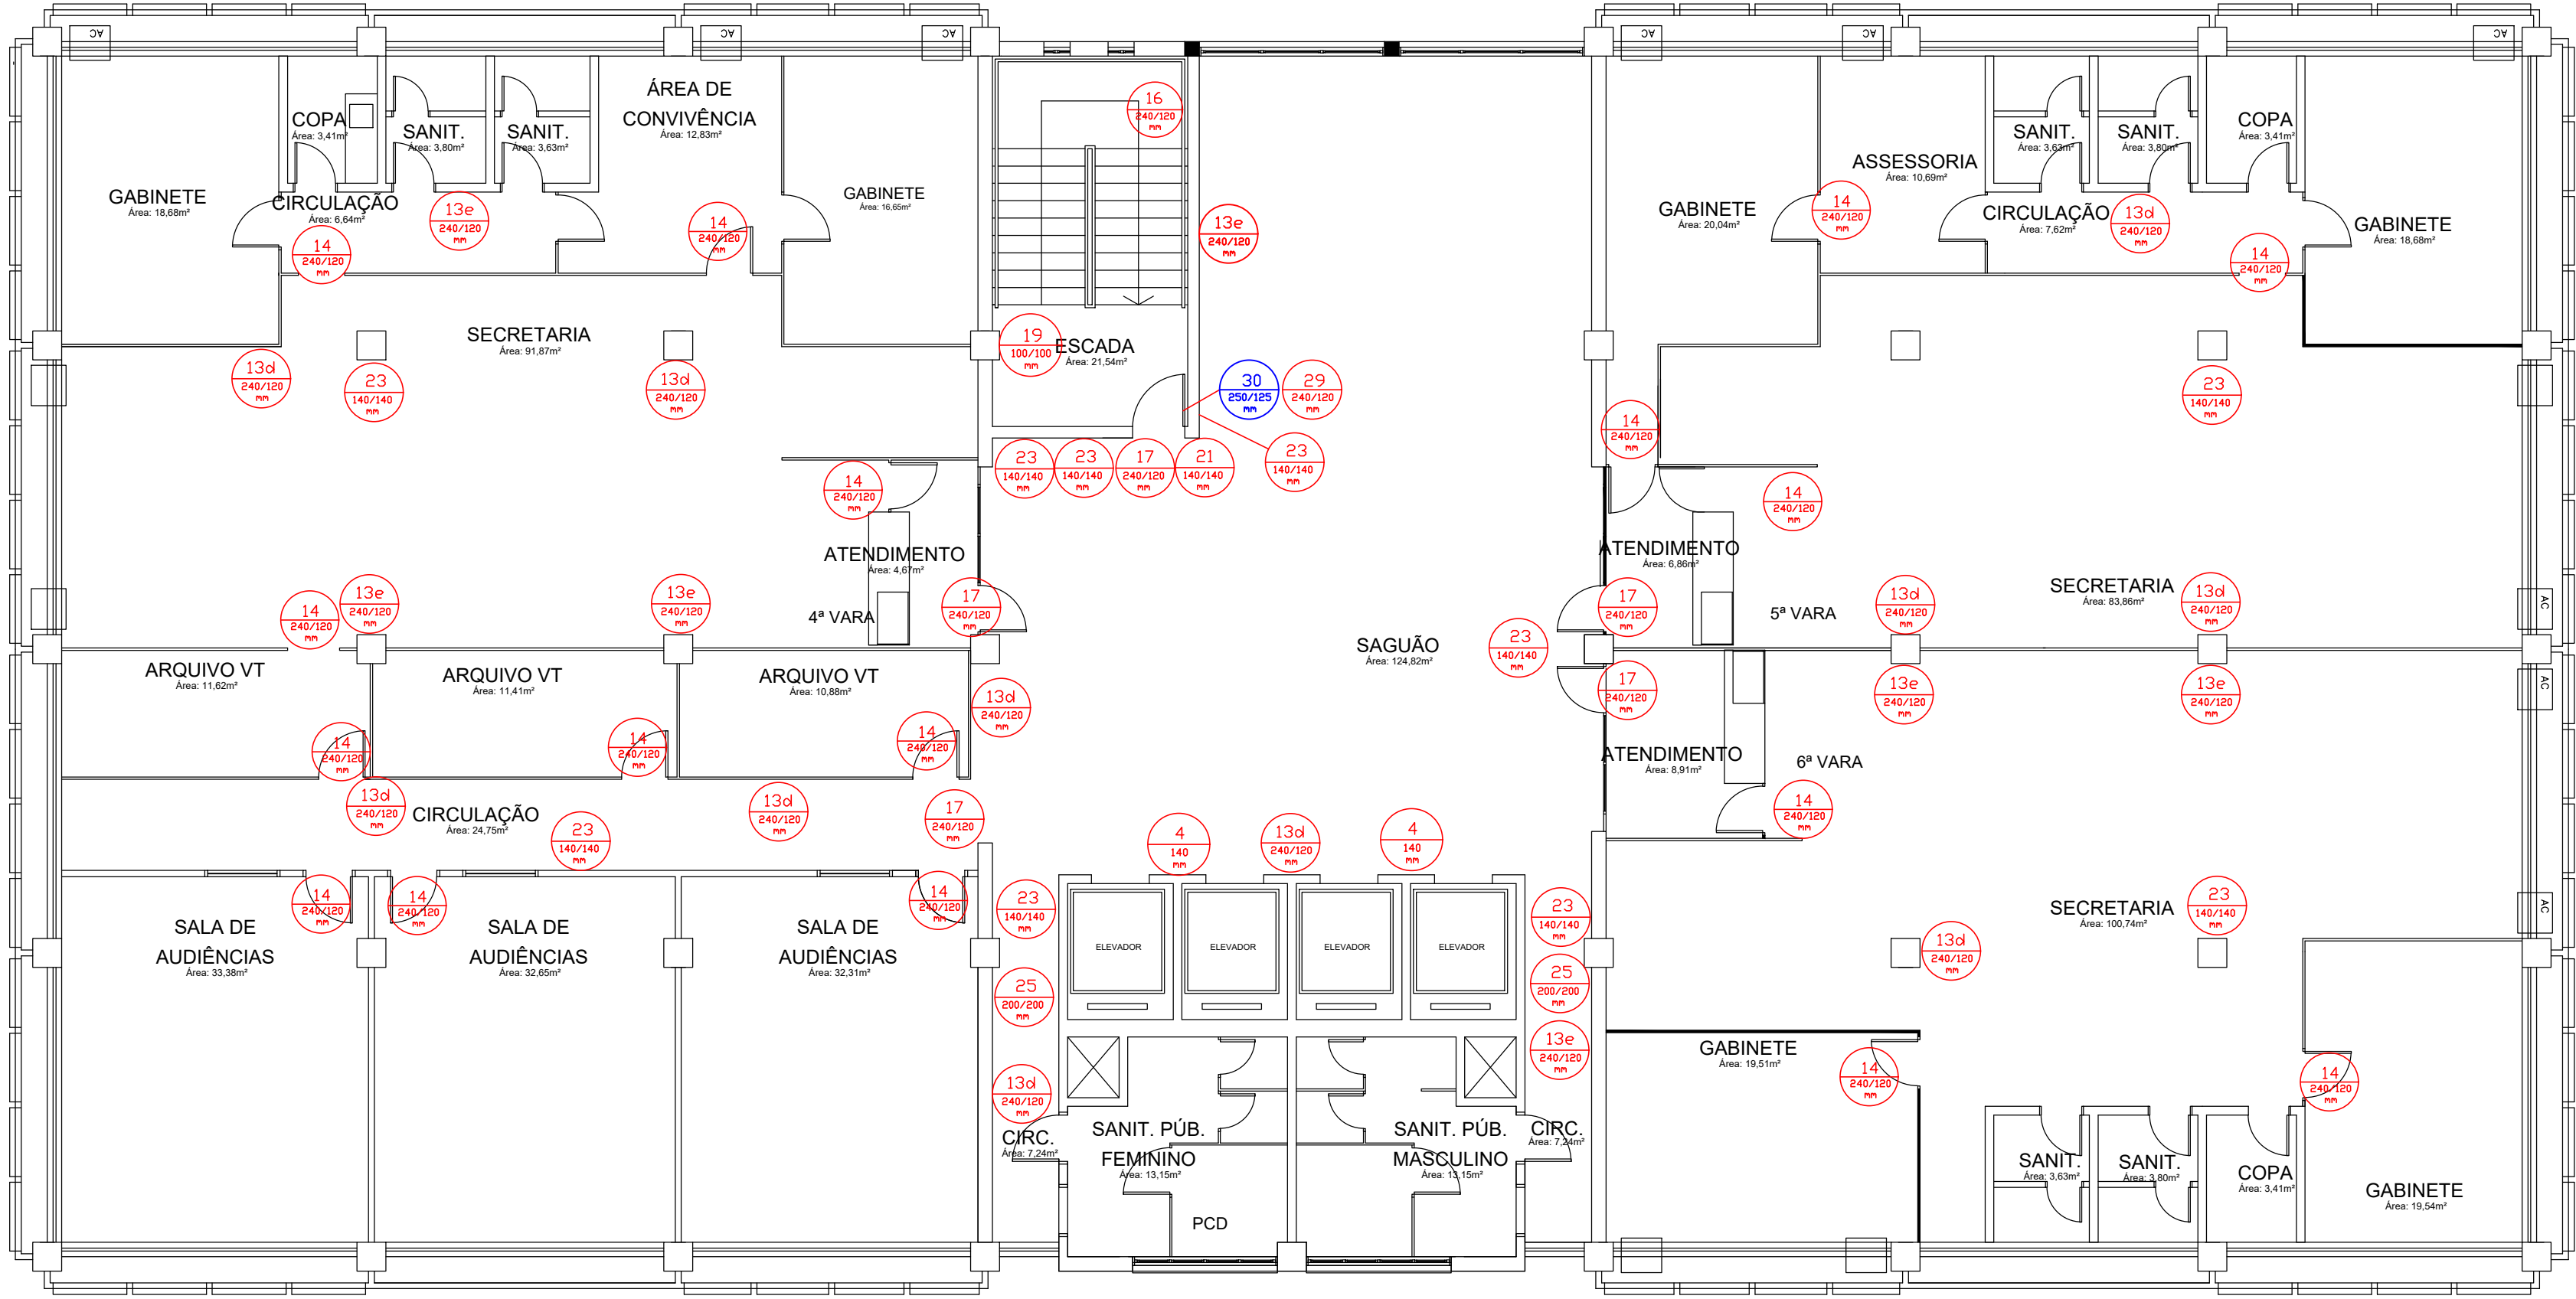

PLANTA BAIXA 3º PAVIMENTO
esc.: 1:100

SIMBOLOGIAS (SINALIZAÇÃO)

17 240/120 mm		INDICAÇÃO DE SAÍDA DE EMERGÊNCIA. ALTURA DA LETRA SEMPRE MAIOR OU IGUAL A 50 mm PICTOGRAMA FOTOLUMINESCENTE.	30 250/125 mm		APLICAÇÃO NAS PORTAS CORTA FOGO INSTALADAS NAS SAÍDAS DE EMERGÊNCIA
16 240/120 mm		INDICAÇÃO DO SENTIDO DE FUGA NAS ESCADAS PICTOGRAMA FOTOLUMINESCENTE. DIMENSÕES MÍNIMAS L = 2,0 H.	04 140 mm		PROIBIÇÃO DE UTILIZAR O ELEVADOR EM CASO DE INCÊNDIO PICTOGRAMA PRETO.
16 240/120 mm		INDICAÇÃO DO SENTIDO DE FUGA NAS ESCADAS PICTOGRAMA FOTOLUMINESCENTE. DIMENSÕES MÍNIMAS L = 2,0 H.	19 100/100 mm		NÚMERO DO PAVIMENTO FUNDO VERDE. DIMENSÕES MÍNIMAS: L = 1,0 H
13e 240/120 mm		INDICAÇÃO DO SENTIDO ESQUERDA DE UMA SAÍDA DE EMERGÊNCIA (ESQUERDA). DIMENSÕES MÍNIMAS: L = 2,0 H	29 240/120 mm		APLICAÇÃO NAS PORTAS COM BARRAS ANTIPÂNICO
13d 240/120 mm		INDICAÇÃO DO SENTIDO DIREITA DE UMA SAÍDA DE EMERGÊNCIA (DIREITA). DIMENSÕES MÍNIMAS: L = 2,0 H	21 140/140mm		BOTEIRA DE ALARME DE INCÊNDIO
14 240/120 mm		INDICAÇÃO DE UMA SAÍDA DE EMERGÊNCIA A SER AFIXADA ACIMA DA PORTA, PARA INDICAR O SEU ACESSO. PICTOGRAMA FOTOLUMINESCENTE. DIMENSÕES MÍNIMAS: L = 2,0 H	23 140/140 mm		INDICAÇÃO DE EXTINTORES
			25 200/200 mm		INDICAÇÃO DE HIDRANTES


LEGENDA DE ALTERAÇÕES (SINALIZAÇÃO)

COR	DESCRIÇÃO
	EQUIPAMENTOS DE COMBATE CONTRA INCÊNDIO EXISTENTE
	EQUIPAMENTOS DE COMBATE CONTRA INCÊNDIO NOVOS


PROJETO	DATA	REVISÃO	Nº	REVISÃO	DESCRIÇÃO DA REVISÃO	RESPONSÁVEL
PPCI	03/10/18	R.01			ENTREGA DO PROJETO EXECUTIVO	Vergínio Stangherlin
PPCI	07/08/20	R.02			ALTERAÇÕES DEVIDO PPCI	Vergínio Stangherlin
PPCI	12/02/21	R.03			ALTERAÇÕES DEVIDO CORREÇÕES DO TRT4	Vergínio Stangherlin
PPCI	14/04/22	R.04			ALTERAÇÕES DEVIDO AO ORÇAMENTO	Vergínio Stangherlin

Obra/Endereço		TRIBUNAL REGIONAL DO TRABALHO DA 4ª REGIÃO	
Av. Praia Belas nº 1432, Porto Alegre-RS		CEP: 90110-903	
Área	21.578,11 m²	PROJETO:	PROJETO EXECUTIVO SINALIZAÇÃO
Prancha	03/18	Conteúdo da Prancha	PRÉDIO 01- PAVIMENTO 02 PRÉDIO 01- PAVIMENTO 03
Proprietário	TRT DA 4ª REGIÃO - CNPJ : 02.520.619/0001-52		
Escala	INDICADA	Responsável Técnico	VERGÍNIO LUIZ STANGHERLIN - CREA PR110468
			ABRIL/2021

BHS ENGENHARIA LTDA-ME
CNPJ: 20.925.811/0001-58
Avenida Presidente Afonso Camargo 1013
Sala 06-80.850-370 Cristo Rei - Curitiba-PR
Tel.: 041.3308.5955 Cel.: 041.98899.6351
contato@hscupacional.com.br

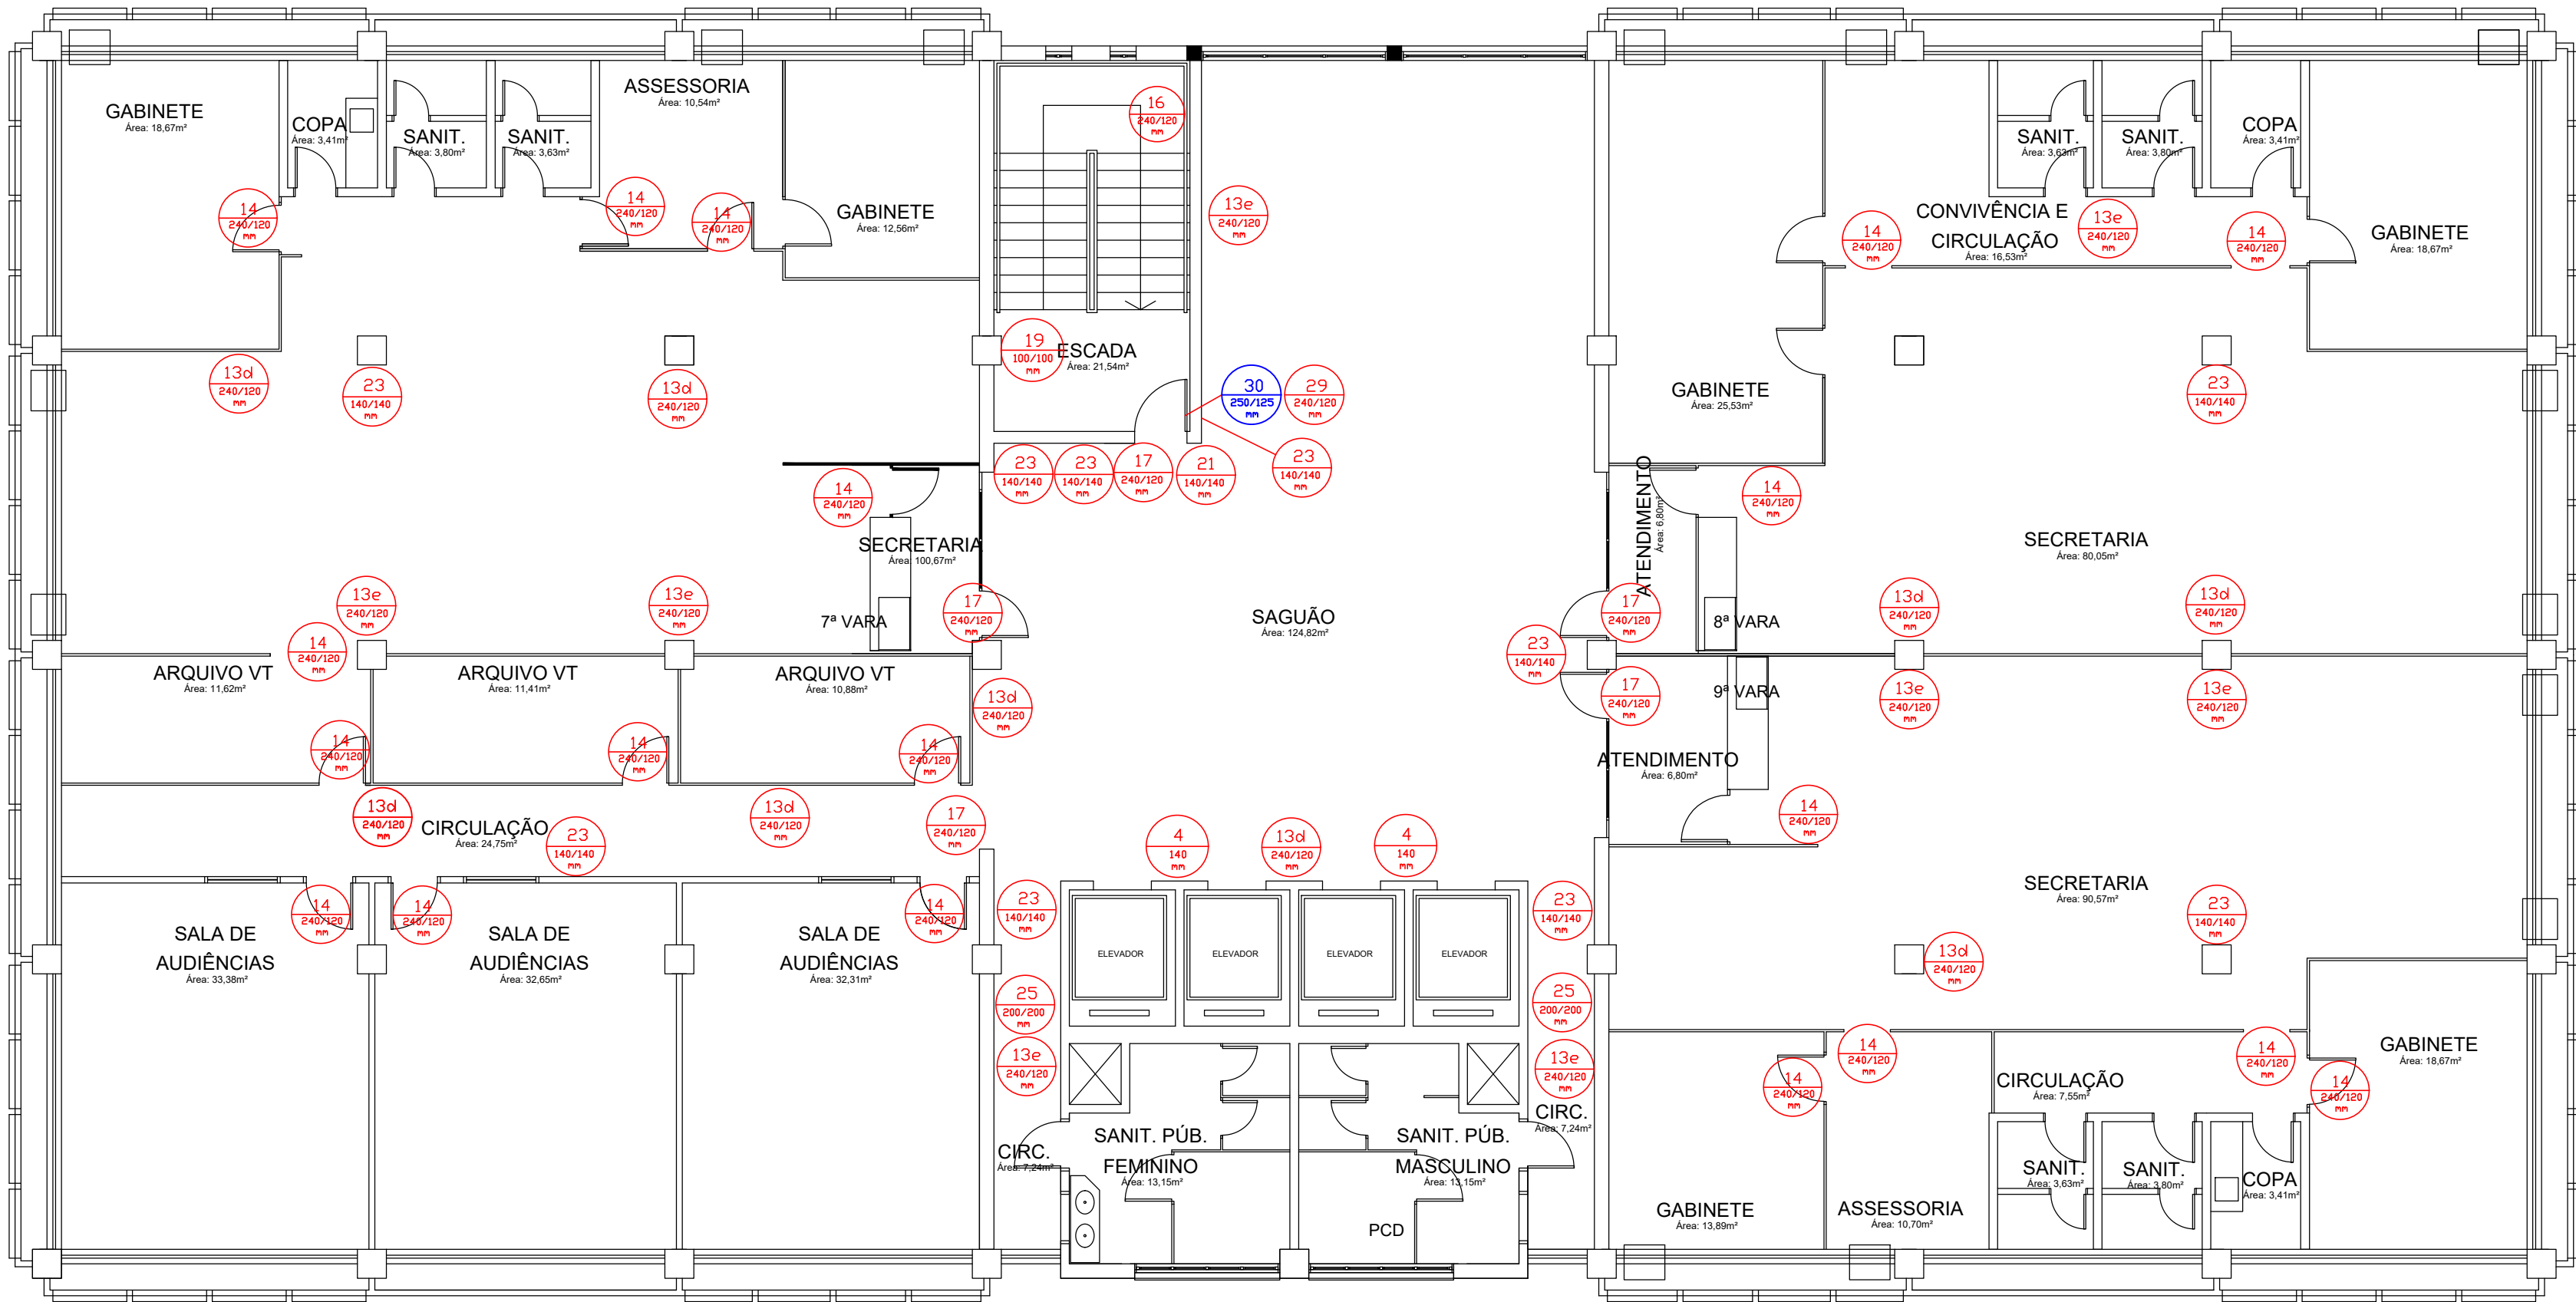

PLANTA BAIXA 4º PAVIMENTO
esc.: 1:100

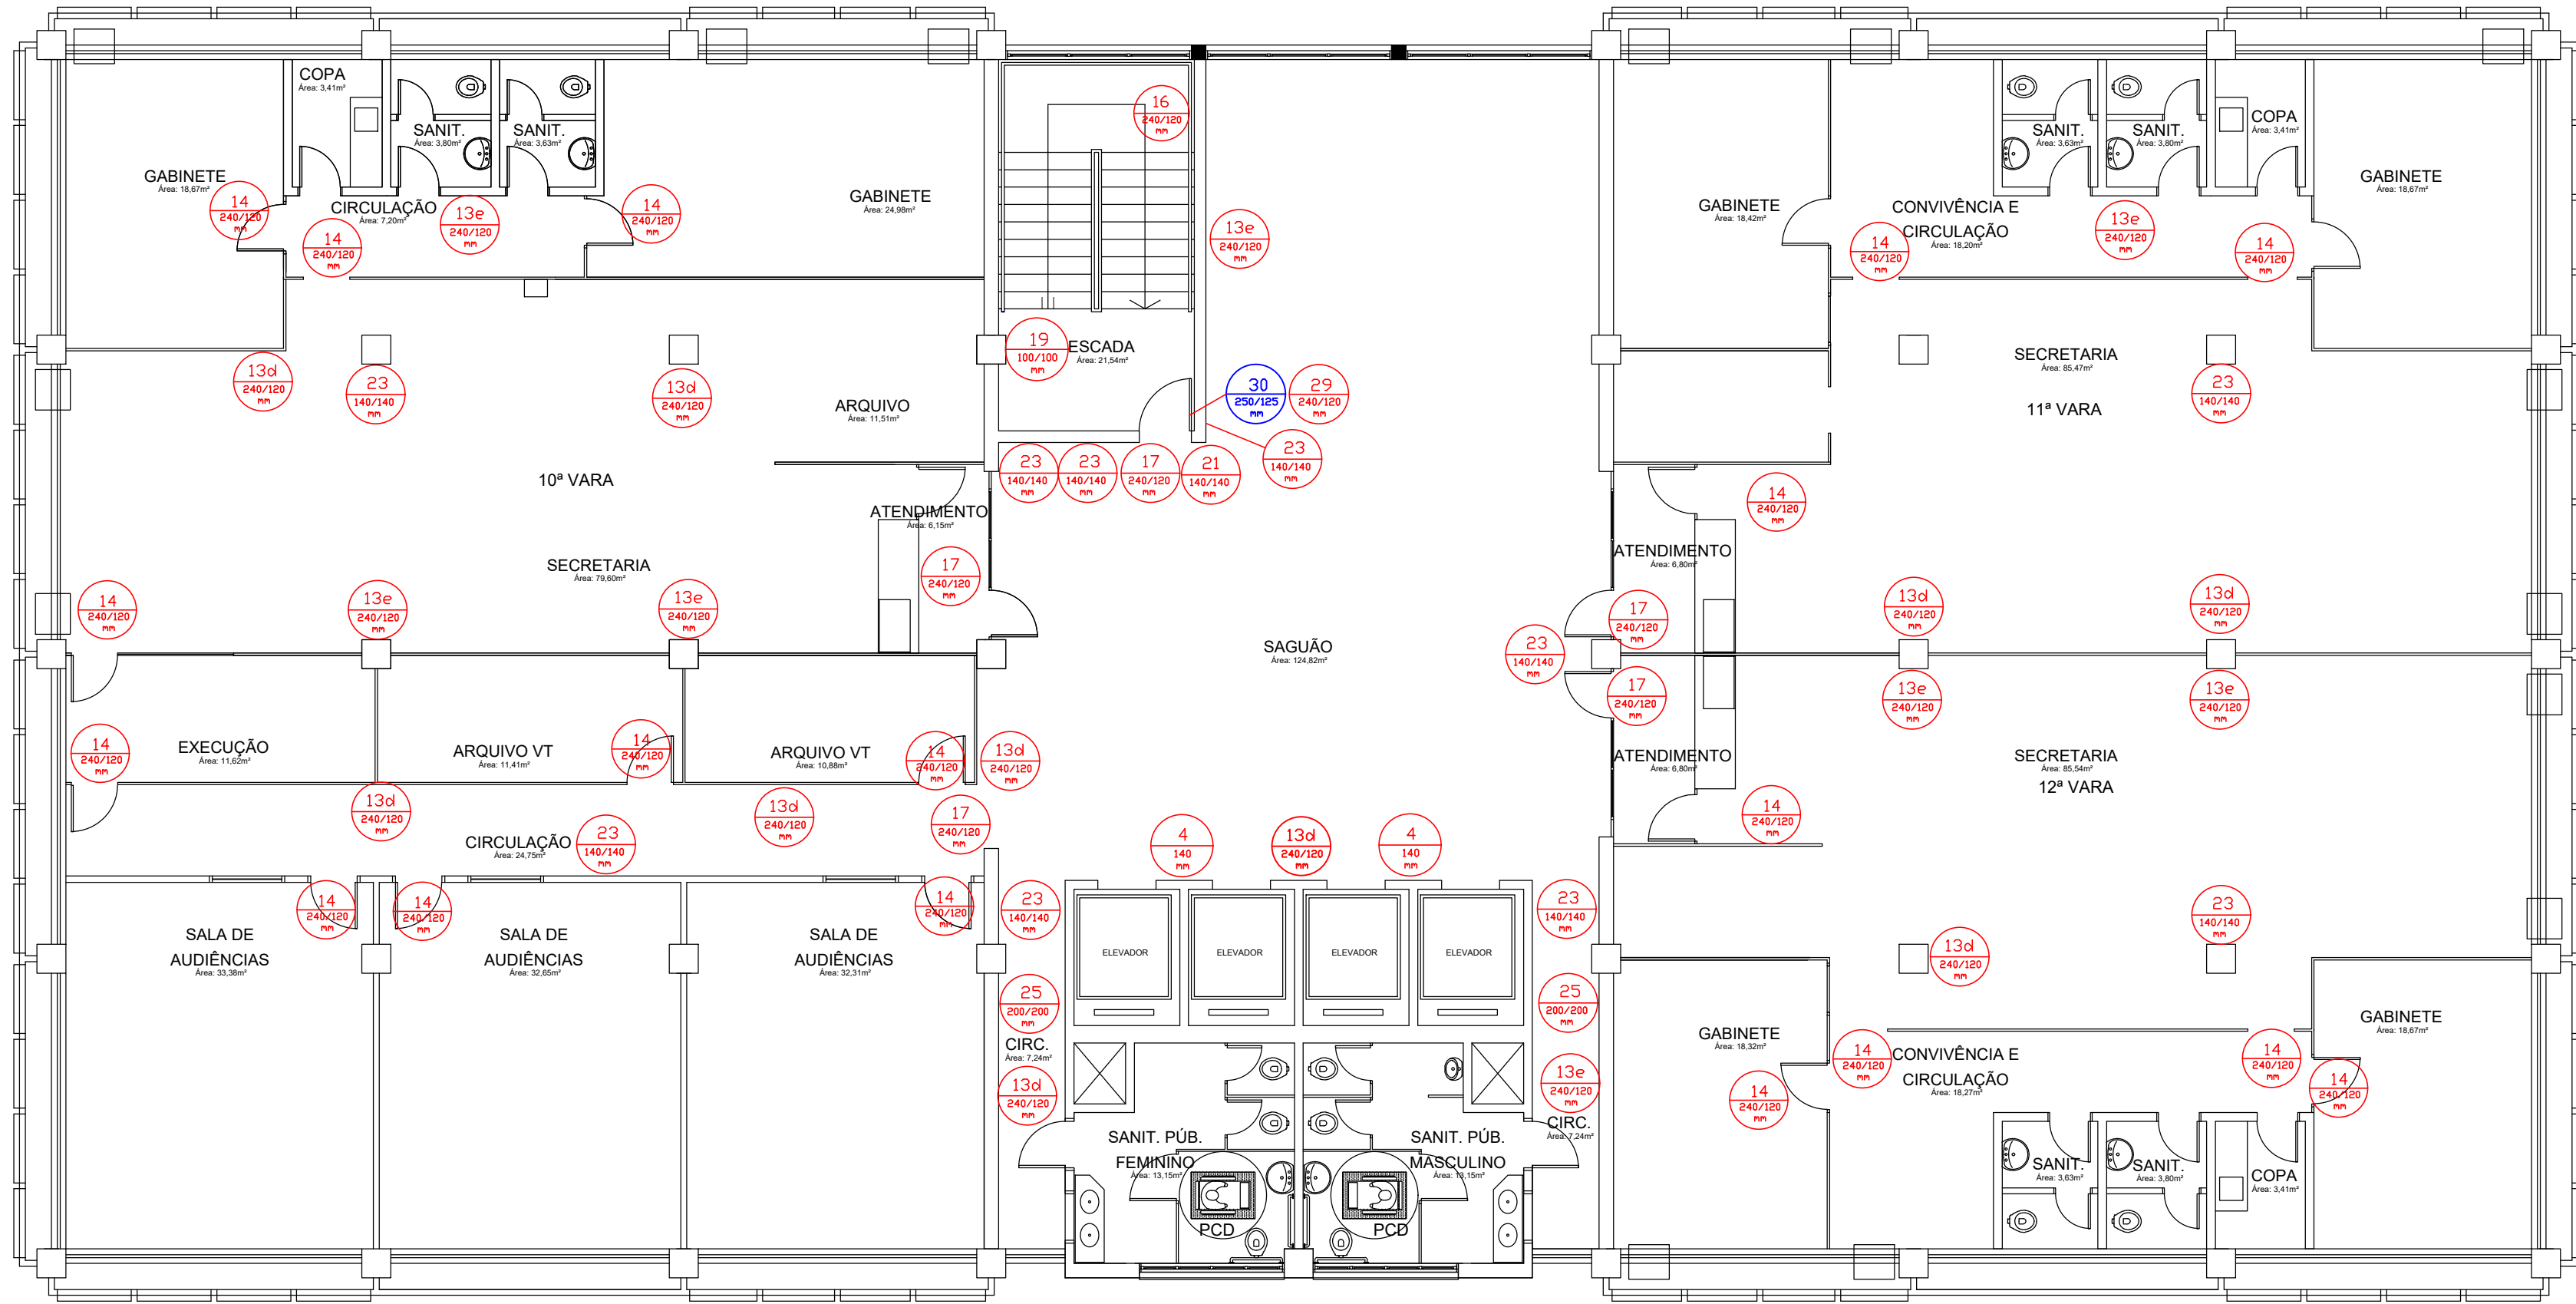

PLANTA BAIXA 5º PAVIMENTO
esc.: 1:100

SIMBOLOGIAS (SINALIZAÇÃO)

	SAÍDA	INDICAÇÃO DE SAÍDA DE EMERGÊNCIA. ALTURA DA LETRA SEMPRE MAIOR OU IGUAL A 50 mm PICTOGRAMA FOTOLUMINESCENTE.		PORTA CORTA-FOGO mantenha fechada	APLICAÇÃO NAS PORTAS CORTA FOGO INSTALADAS NAS SAÍDAS DE EMERGÊNCIA
		INDICAÇÃO DO SENTIDO DE FUGA NAS ESCADAS PICTOGRAMA FOTOLUMINESCENTE. DIMENSÕES MÍNIMAS: L = 2,0 H.			PROIBIÇÃO DE UTILIZAR O ELEVADOR EM CASO DE INCÊNDIO PICTOGRAMA PRETO.
		INDICAÇÃO DO SENTIDO DE FUGA NAS ESCADAS PICTOGRAMA FOTOLUMINESCENTE. DIMENSÕES MÍNIMAS: L = 2,0 H.			NÚMERO DO PAVIMENTO FUNDO VERDE. DIMENSÕES MÍNIMAS: L = 1,0 H.
		INDICAÇÃO DO SENTIDO ESQUERDA DE UMA SAÍDA DE EMERGÊNCIA (ESQUERDA). DIMENSÕES MÍNIMAS: L = 2,0 H.		APORTE E EMPURRE	APLICAÇÃO NAS PORTAS COM BARRAS ANTIPÂNICO
		INDICAÇÃO DO SENTIDO DIREITA DE UMA SAÍDA DE EMERGÊNCIA (DIREITA). DIMENSÕES MÍNIMAS: L = 2,0 H.			BOTÃO DE ALARME DE INCÊNDIO
		INDICAÇÃO DE UMA SAÍDA DE EMERGÊNCIA A SER AFIXADA ACIMA DA PORTA, PARA INDICAR O SEU ACESSO. PICTOGRAMA FOTOLUMINESCENTE. DIMENSÕES MÍNIMAS: L = 2,0 H.			INDICAÇÃO DE EXTINTORES
					INDICAÇÃO DE HIDRANTES

LEGENDA DE ALTERAÇÕES (SINALIZAÇÃO)

COR	DESCRIÇÃO
	EQUIPAMENTOS DE COMBATE CONTRA INCÊNDIO EXISTENTE
	EQUIPAMENTOS DE COMBATE CONTRA INCÊNDIO NOVOS

PROJETO	DATA	Nº	DESCRIÇÃO DA REVISÃO	RESPONSÁVEL
PPCI	03/10/18	R.01	ENTREGA DO PROJETO EXECUTIVO	Vergínio Stangherlin
PPCI	07/08/20	R.02	ALTERAÇÕES DEVIDO PPCI	Vergínio Stangherlin
PPCI	12/02/21	R.03	ALTERAÇÕES DEVIDO CORREÇÕES DO TRT4	Vergínio Stangherlin
PPCI	14/04/22	R.04	ALTERAÇÕES DEVIDO AO ORÇAMENTO	Vergínio Stangherlin

Obras/Endereço

TRIBUNAL REGIONAL DO TRABALHO DA 4ª REGIÃO

Av. Praia Belas nº 1432, Porto Alegre-RS

CEP: 90110-903

Área

21.578,11 m²

PROJETO:

PROJETO EXECUTIVO SINALIZAÇÃO

Prancha

04/18

Conteúdo da Prancha

PRÉDIO 01- PAVIMENTO 4

PRÉDIO 01- PAVIMENTO 5

Proprietário

TRT DA 4ª REGIÃO - CNPJ: 02.520.619/0001-52

Escala


INDICADA

Responsável Técnico

VERGÍNIO LUIZ STANGHERLIN - CREA PR110468


ABRIL/2021

BHS ENGENHARIA LTDA-ME
CNPJ: 20.925.811/0001-58
Avenida Presidente Afonso Camargo 1013
Sala 06-80.050-370 Cristo Rei - Curitiba-PR
Tel.: 041.3308.5955 Cel.: 041.99899.6351
contato@hscupacional.com.br

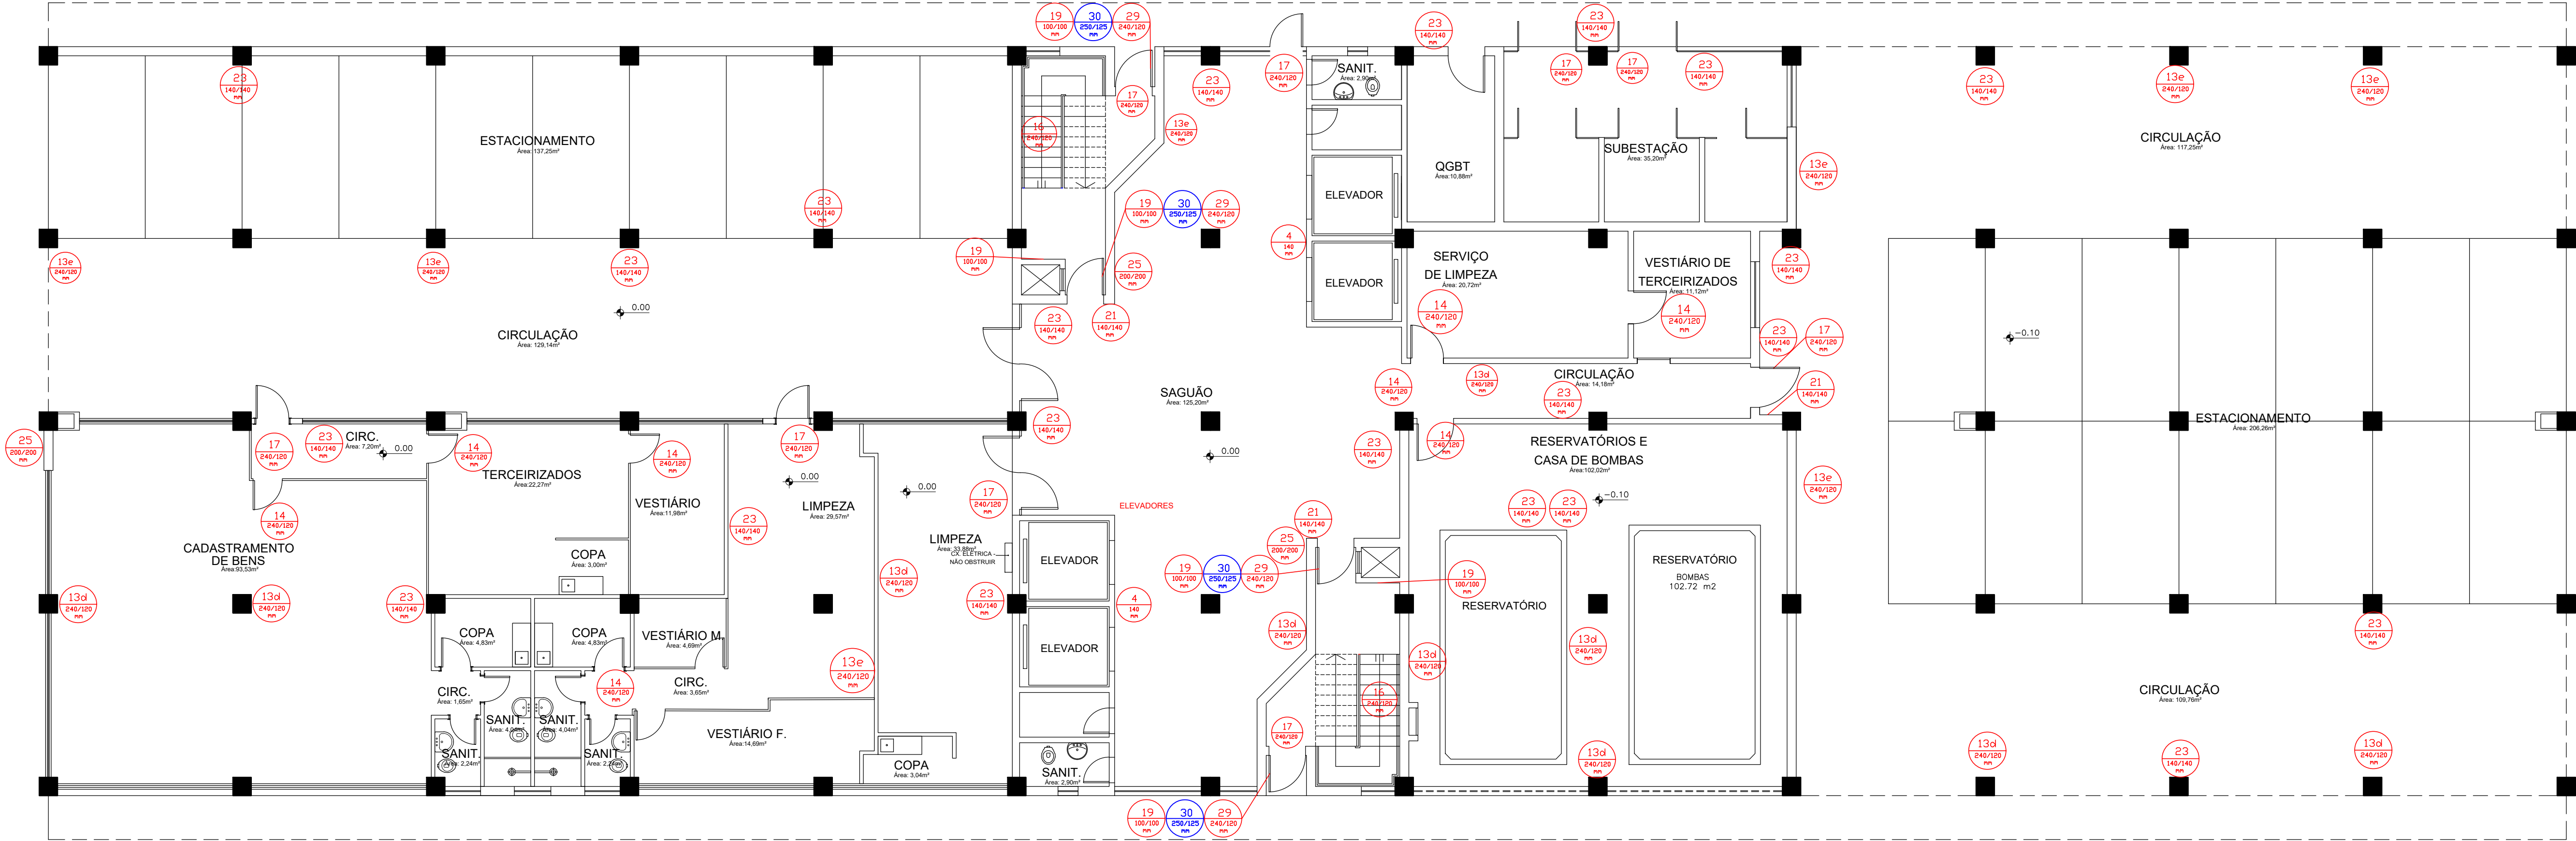

PLANTA BAIXA PAVIMENTO TÉRREO
esc.: 1:100

LEGENDA DE ALTERAÇÕES (SINALIZAÇÃO)	
COR	DESCRIÇÃO
	EQUIPAMENTOS DE COMBATE CONTRA INCÊNDIO EXISTENTE
	EQUIPAMENTOS DE COMBATE CONTRA INCÊNDIO NOVOS

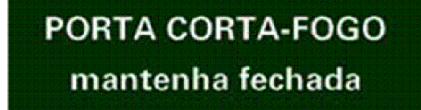
SIMBOLOGIAS (SINALIZAÇÃO)					
	17 240/120 mm	INDICAÇÃO DE SAÍDA DE EMERGÊNCIA. ALTURA DA LETRA SEMPRE MAIOR OU IGUAL A 50 mm PICTOGRAMA FOTOLUMINESCENTE.		30 250/125 mm	APLICAÇÃO NAS PORTAS CORTA FOGO INSTALADAS NAS SAÍDAS DE EMERGÊNCIA
	16 240/120 mm	INDICAÇÃO DO SENTIDO DE FUGA NAS ESCADAS PICTOGRAMA FOTOLUMINESCENTE. DIMENSÕES MÍNIMAS L = 2,0 H.		04 140 mm	PROIBIÇÃO DE UTILIZAR O ELEVADOR EM CASO DE INCÊNDIO PICTOGRAMA PRETO.
	16 240/120 mm	INDICAÇÃO DO SENTIDO DE FUGA NAS ESCADAS PICTOGRAMA FOTOLUMINESCENTE. DIMENSÕES MÍNIMAS L = 2,0 H.		19 100/100 mm	NÚMERO DO PAVIMENTO FUNDO VERDE DIMENSÕES MÍNIMAS: L = 1,0 H
	13e 240/120 mm	INDICAÇÃO DO SENTIDO ESQUERDA DE UMA SAÍDA DE EMERGÊNCIA (ESQUERDA). DIMENSÕES MÍNIMAS: L = 2,0 H		29 240/120 mm	APLICAÇÃO NAS PORTAS COM BARRAS ANTIPÂNICO
	13d 240/120 mm	INDICAÇÃO DO SENTIDO DIREITA DE UMA SAÍDA DE EMERGÊNCIA (DIREITA). DIMENSÕES MÍNIMAS: L = 2,0 H		21 140/140mm	BOTÃO DE ALARME DE INCÊNDIO
	14 240/120 mm	INDICAÇÃO DE UMA SAÍDA DE EMERGÊNCIA A SER AFIXADA ACIMA DA PORTA, PARA INDICAR O SEU ACESSO. PICTOGRAMA FOTOLUMINESCENTE. DIMENSÕES MÍNIMAS: L = 2,0 H		23 140/140 mm	INDICAÇÃO DE EXTINTORES
				25 200/200 mm	INDICAÇÃO DE HIDRANTES

PROJETO	DATA REVISÃO	Nº REVISÃO	DESCRIÇÃO DA REVISÃO	RESPONSÁVEL
PPCI	03/10/18	R.01	ENTREGA DO PROJETO EXECUTIVO	Vergínio Stangherlin
PPCI	07/08/20	R.02	ALTERAÇÕES DEVIDO PPCI	Vergínio Stangherlin
PPCI	12/02/21	R.03	ALTERAÇÕES DEVIDO CORREÇÕES DO TRT4	Vergínio Stangherlin
PPCI	14/04/22	R.04	ALTERAÇÕES DEVIDO AO ORÇAMENTO	Vergínio Stangherlin

Obra/Endereço		TRIBUNAL REGIONAL DO TRABALHO DA 4ª REGIÃO	
Av. Praia Belas nº 1432, Porto Alegre-RS		CEP: 90110-903	
Área	21.578,11 m²	PROJETO:	PROJETO EXECUTIVO SINALIZAÇÃO
Prancha	06/18	Conteúdo da Prancha	PRÉDIO 02- TÉRREO
Proprietário	TRT DA 4ª REGIÃO - CNPJ : 02.520.619/0001-52		
Escala	INDICADA	Responsável Técnico	VERGÍNIO LUIZ STANGHERLIN - CREA PR110468
			ABRIL/2021



BHS ENGENHARIA LTDA-ME
CNPJ: 20.925.811/0001-58
Avenida Presidente Afonso Camargo 1013
Sala 06-80.850-370 Cristo Rei - Curitiba-PR
Tel.: 041.3308.5955 Cel.: 041.98999.6351
contato@hscupacional.com.br

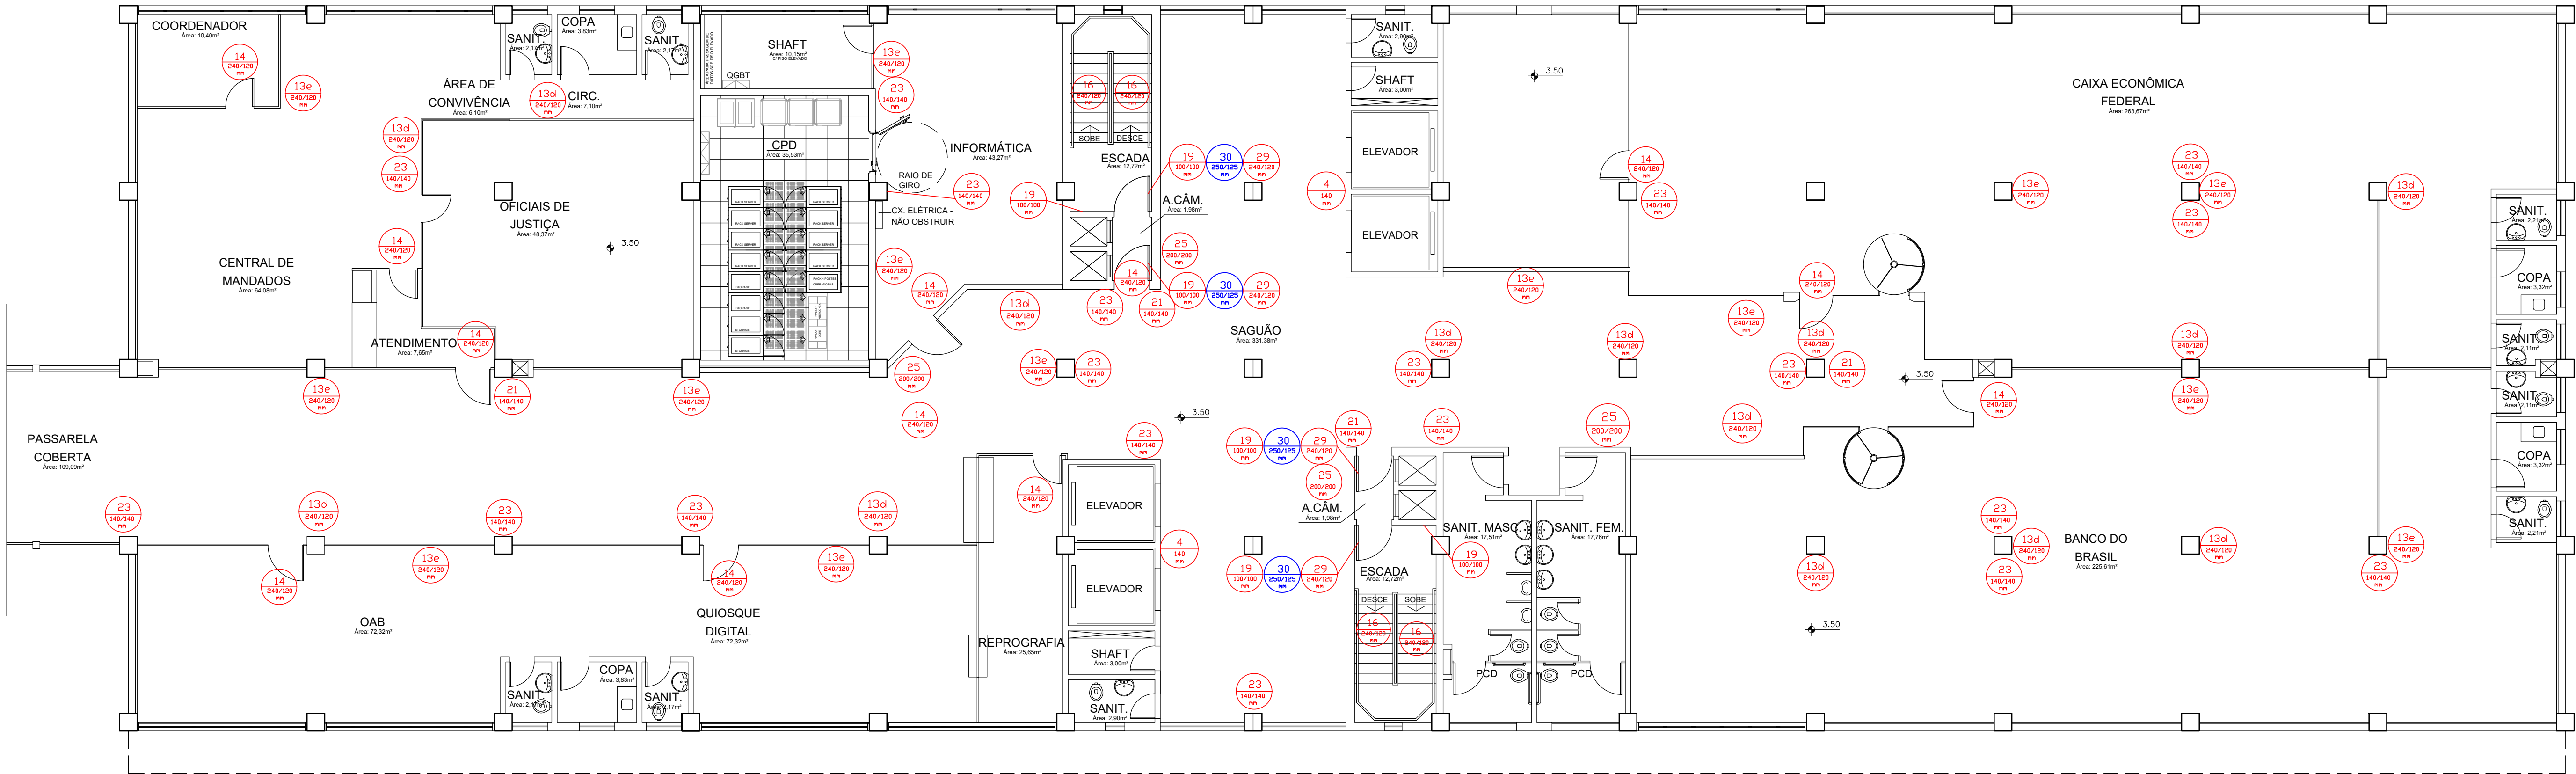

PLANTA BAIXA PAVIMENTO GALERIA
esc.: 1:100


LEGENDA DE ALTERAÇÕES (SINALIZAÇÃO)	
COR	DESCRIÇÃO
	EQUIPAMENTOS DE COMBATE CONTRA INCÊNDIO EXISTENTE
	EQUIPAMENTOS DE COMBATE CONTRA INCÊNDIO NOVOS

SIMBOLOGIAS (SINALIZAÇÃO)					
17 240/120 mm		INDICAÇÃO DE SAÍDA DE EMERGÊNCIA. ALTURA DA LETRA SEMPRE MAIOR OU IGUAL A 50 mm PICTOGRAMA FOTOLUMINESCENTE.	30 250/125 mm		APLICAÇÃO NAS PORTAS CORTA FOGO INSTALADAS NAS SAÍDAS DE EMERGÊNCIA
16 240/120 mm		INDICAÇÃO DO SENTIDO DE FUGA NAS ESCADAS PICTOGRAMA FOTOLUMINESCENTE. DIMENSÕES MÍNIMAS L = 2,0 H.	04 140 mm		PROIBIÇÃO DE UTILIZAR O ELEVADOR EM CASO DE INCÊNDIO PICTOGRAMA PRETO.
16 240/120 mm		INDICAÇÃO DO SENTIDO DE FUGA NAS ESCADAS PICTOGRAMA FOTOLUMINESCENTE. DIMENSÕES MÍNIMAS L = 2,0 H.	19 100/100 mm		NÚMERO DO PAVIMENTO FUNDO VERDE. DIMENSÕES MÍNIMAS: L = 1,0 H
13e 240/120 mm		INDICAÇÃO DO SENTIDO ESQUERDA DE UMA SAÍDA DE EMERGÊNCIA (ESQUERDA). DIMENSÕES MÍNIMAS: L = 2,0 H	29 240/120 mm		APLICAÇÃO NAS PORTAS COM BARRAS ANTIPÂNICO
13d 240/120 mm		INDICAÇÃO DO SENTIDO DIREITA DE UMA SAÍDA DE EMERGÊNCIA (DIREITA). DIMENSÕES MÍNIMAS: L = 2,0 H	21 140/140mm		BOTÃO DE ALARME DE INCÊNDIO
14 240/120 mm		INDICAÇÃO DE UMA SAÍDA DE EMERGÊNCIA A SER AFIXADA ACIMA DA PORTA, PARA INDICAR O SEU ACESSO. PICTOGRAMA FOTOLUMINESCENTE. DIMENSÕES MÍNIMAS: L = 2,0 H	23 140/140 mm		INDICAÇÃO DE EXTINTORES
			25 200/200 mm		INDICAÇÃO DE HIDRANTES

PROJETO	DATA REVISÃO	Nº REVISÃO	DESCRIÇÃO DA REVISÃO	RESPONSÁVEL
PPCI	03/10/18	R.01	ENTREGA DO PROJETO EXECUTIVO	Vergínio Stangherlin
PPCI	07/08/20	R.02	ALTERAÇÕES DEVIDO PPCI	Vergínio Stangherlin
PPCI	12/02/21	R.03	ALTERAÇÕES DEVIDO CORREÇÕES DO TRT4	Vergínio Stangherlin
PPCI	14/04/22	R.04	ALTERAÇÕES DEVIDO AO ORÇAMENTO	Vergínio Stangherlin

Obra/Endereço		TRIBUNAL REGIONAL DO TRABALHO DA 4ª REGIÃO	
Av. Praia Belos nº 1432, Porto Alegre-RS		CEP: 90110-903	
Área	21.578,11 m²	PROJETO:	PROJETO EXECUTIVO SINALIZAÇÃO
Prancha	07/18	Conteúdo da Prancha	PRÉDIO 02- GALERIA
Proprietário	TRT DA 4ª REGIÃO - CNPJ: 02.520.619/0001-52		
Escala	INDICADA	Responsável Técnico	VERGÍNIO LUIZ STANGHERLIN - CREA PR110468
			ABRIL/2021

BHS ENGENHARIA LTDA-ME
CNPJ: 20.925.811/0001-58
Avenida Presidente Afonso Camargo 1013
Sala 06-80.950-370 Cristo Rei - Curitiba-PR
Tel.: 041.3308.5955 Cel.: 041.99899.6351
contato@hscupacional.com.br

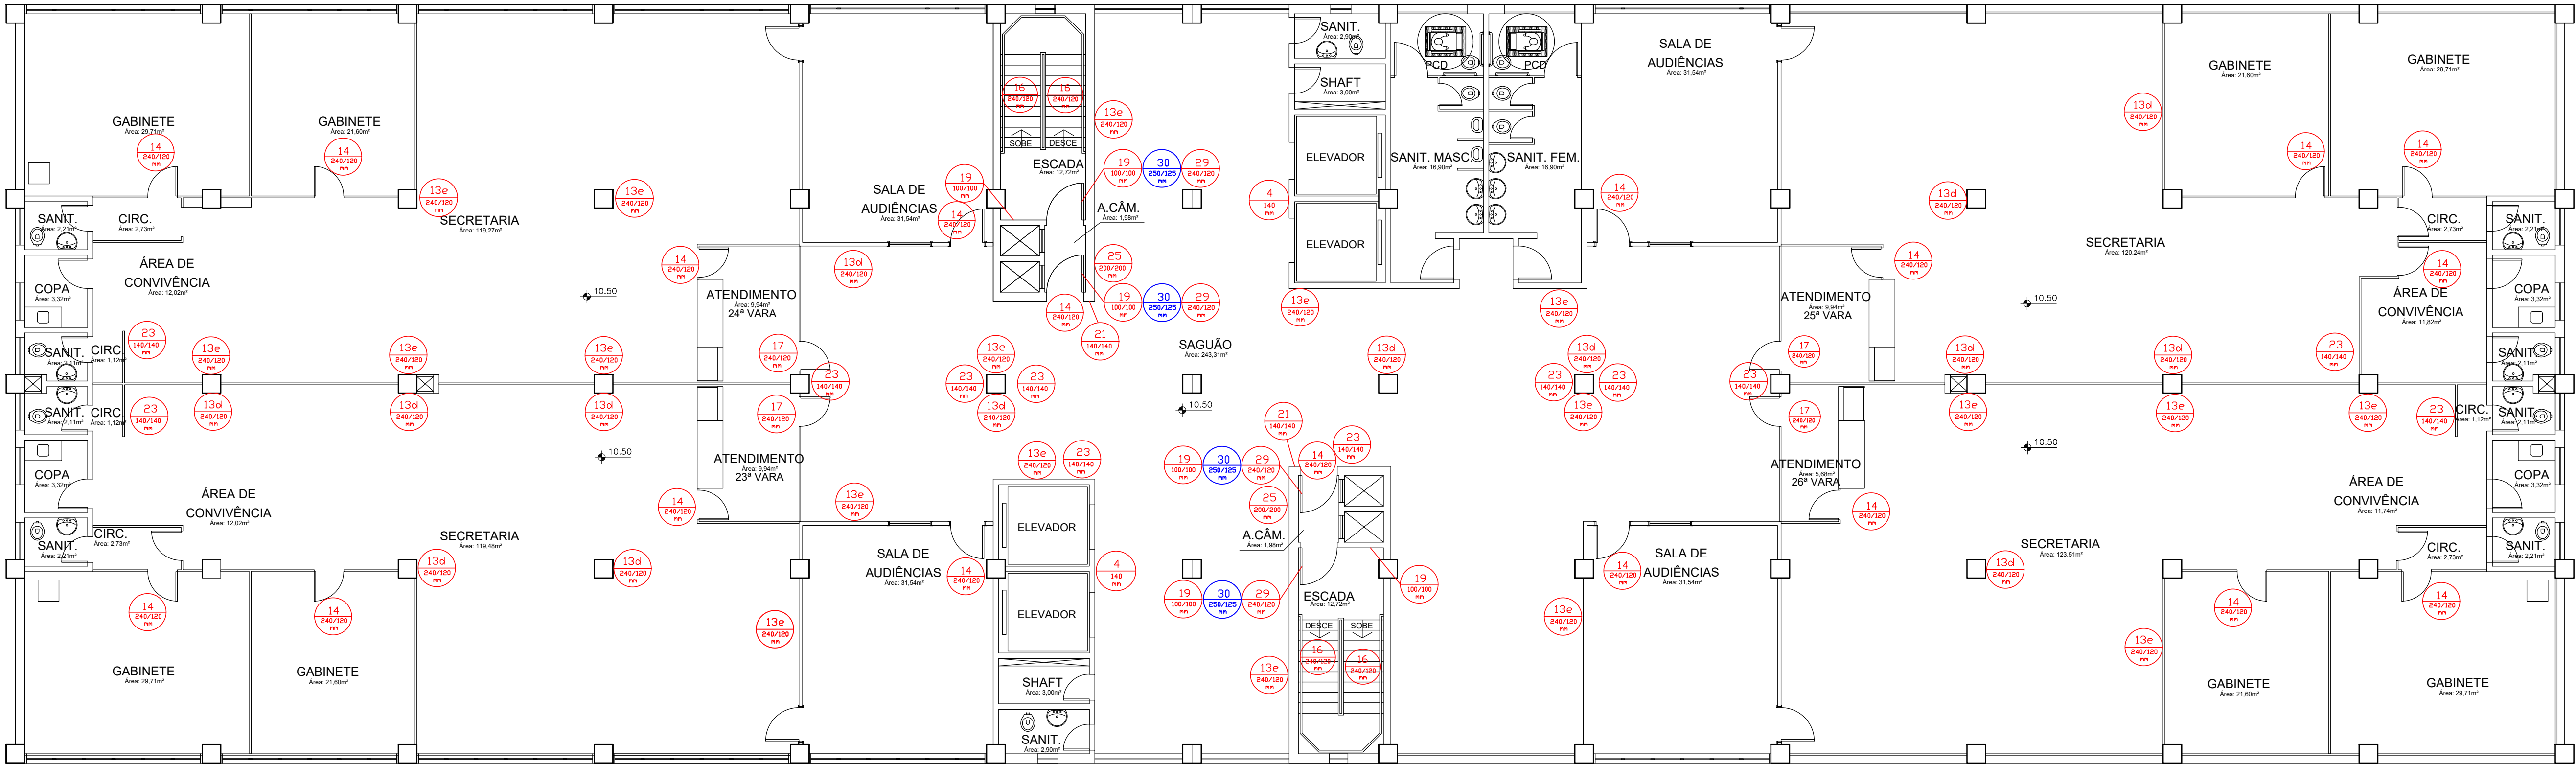

PLANTA BAIXA 3º PAVIMENTO
esc.: 1:100

LEGENDA DE ALTERAÇÕES (SINALIZAÇÃO)	
COR	DESCRIÇÃO
	EQUIPAMENTOS DE COMBATE CONTRA INCÊNDIO EXISTENTE
	EQUIPAMENTOS DE COMBATE CONTRA INCÊNDIO NOVOS

SIMBOLOGIAS (SINALIZAÇÃO)			
17 240/120 mm	SAÍDA	INDICAÇÃO DE SAÍDA DE EMERGÊNCIA. ALTURA DA LETRA SEMPRE MAIOR OU IGUAL A 50 mm. PICTOGRAMA FOTOLUMINESCENTE.	30 250/125 mm PORTA CORTA-FOGO mantenha fechada APLICAÇÃO NAS PORTAS CORTA FOGO INSTALADAS NAS SAÍDAS DE EMERGÊNCIA
16 240/120 mm		INDICAÇÃO DO SENTIDO DE FUGA NAS ESCADAS. PICTOGRAMA FOTOLUMINESCENTE. DIMENSÕES MÍNIMAS: L = 2,0 H.	04 140 mm PROIBIÇÃO DE UTILIZAR O ELEVADOR EM CASO DE INCÊNDIO. PICTOGRAMA PRETO.
16 240/120 mm		INDICAÇÃO DO SENTIDO DE FUGA NAS ESCADAS. PICTOGRAMA FOTOLUMINESCENTE. DIMENSÕES MÍNIMAS: L = 2,0 H.	19 100/100 mm T11 NÚMERO DO PAVIMENTO FUNDO VERDE. DIMENSÕES MÍNIMAS: L = 1,0 H.
13e 240/120 mm		INDICAÇÃO DO SENTIDO ESQUERDA DE UMA SAÍDA DE EMERGÊNCIA (ESQUERDA). DIMENSÕES MÍNIMAS: L = 2,0 H.	29 240/120 mm APORTE E EMPURRE APLICAÇÃO NAS PORTAS COM BARRAS ANTIPÂNICO
13d 240/120 mm		INDICAÇÃO DO SENTIDO DIREITA DE UMA SAÍDA DE EMERGÊNCIA (DIREITA). DIMENSÕES MÍNIMAS: L = 2,0 H.	21 140/140mm BOTÃO DE ALARME DE INCÊNDIO
14 240/120 mm		INDICAÇÃO DE UMA SAÍDA DE EMERGÊNCIA A SER AFIXADA ACIMA DA PORTA, PARA INDICAR O SEU ACESSO. PICTOGRAMA FOTOLUMINESCENTE. DIMENSÕES MÍNIMAS: L = 2,0 H.	23 140/140 mm INDICAÇÃO DE EXTINTORES
			25 200/200 mm INDICAÇÃO DE HIDRANTES

PROJETO	DATA REVISÃO	Nº REVISÃO	DESCRIÇÃO DA REVISÃO	RESPONSÁVEL
PPCI	03/10/18	R.01	ENTREGA DO PROJETO EXECUTIVO	Vergínio Stangherlin
PPCI	07/08/20	R.02	ALTERAÇÕES DEVIDO PPCI	Vergínio Stangherlin
PPCI	12/02/21	R.03	ALTERAÇÕES DEVIDO CORREÇÕES DO TRT4	Vergínio Stangherlin
PPCI	14/04/22	R.04	ALTERAÇÕES DEVIDO AO ORÇAMENTO	Vergínio Stangherlin

Obra/Endereço

TRIBUNAL REGIONAL DO TRABALHO DA 4ª REGIÃO

Av. Praia Belas nº 1432, Porto Alegre-RS

CEP: 90110-903

Área

21.578,11 m²

PROJETO:

PROJETO EXECUTIVO SINALIZAÇÃO

Prancha

09/18

Conteúdo da Prancha

PRÉDIO 02 – PAVIMENTO 03

Proprietário

TRT DA 4ª REGIÃO – CNPJ : 02.520.619/0001-52

Escala

INDICADA

Responsável Técnico

VERGÍNIO LUIZ STANGHERLIN – CREA PR110468

ABRIL/2021

BHS

ENGINEERING

BHS ENGENHARIA LTDA-ME


CNPJ: 20.925.811/0001-58

Avenida Presidente Afonso Camargo 1013

Sala 06-80.050-370 Cristo Rei - Curitiba-PR

Tel.: 041.3308.5955 Cel.: 041.99899.6351

contato@hscupacional.com.br

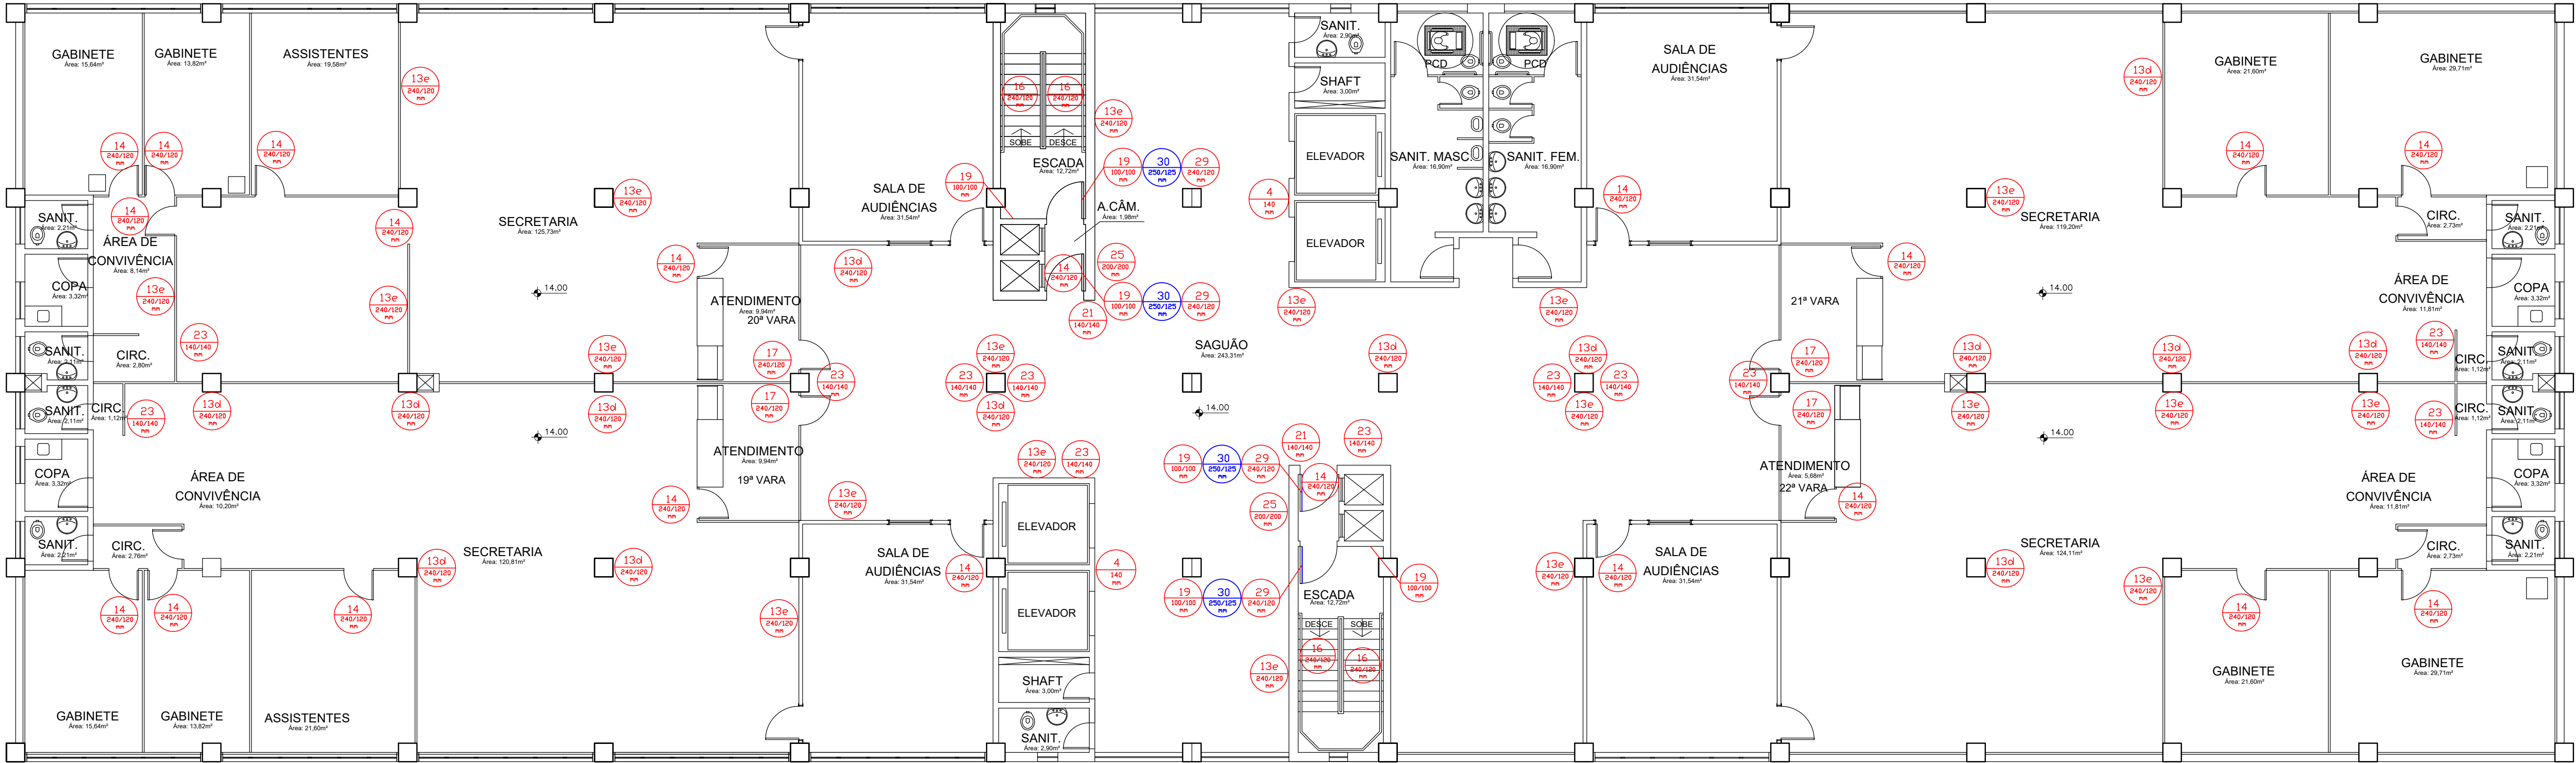

PLANTA BAIXA 4º PAVIMENTO
esc.: 1:100

LEGENDA DE ALTERAÇÕES (SINALIZAÇÃO)	
COR	DESCRIÇÃO
	EQUIPAMENTOS DE COMBATE CONTRA INCÊNDIO EXISTENTE
	EQUIPAMENTOS DE COMBATE CONTRA INCÊNDIO NOVOS

SIMBOLOGIAS (SINALIZAÇÃO)			
17 240/120 mm	SAÍDA	INDICAÇÃO DE SAÍDA DE EMERGÊNCIA. ALTURA DA LETRA SEMPRE MAIOR OU IGUAL A 50 mm. PICTOGRAMA FOTOLUMINESCENTE.	30 250/125 mm PORTA CORTA-FOGO mantenha fechada APLICAÇÃO NAS PORTAS CORTA FOGO INSTALADAS NAS SAÍDAS DE EMERGÊNCIA
16 240/120 mm		INDICAÇÃO DO SENTIDO DE FUGA NAS ESCADAS. PICTOGRAMA FOTOLUMINESCENTE. DIMENSÕES MÍNIMAS: L = 2,0 H.	04 140 mm PROIBIÇÃO DE UTILIZAR O ELEVADOR EM CASO DE INCÊNDIO. PICTOGRAMA PRETO.
16 240/120 mm		INDICAÇÃO DO SENTIDO DE FUGA NAS ESCADAS. PICTOGRAMA FOTOLUMINESCENTE. DIMENSÕES MÍNIMAS: L = 2,0 H.	19 100/100 mm T1 NÚMERO DO PAVIMENTO FUNDO VERDE. DIMENSÕES MÍNIMAS: L = 1,0 H.
13e 240/120 mm		INDICAÇÃO DO SENTIDO ESQUERDA DE UMA SAÍDA DE EMERGÊNCIA (ESQUERDA). DIMENSÕES MÍNIMAS: L = 2,0 H.	29 240/120 mm APORTE E EMPURRE APLICAÇÃO NAS PORTAS COM BARRAS ANTIPÂNICO
13d 240/120 mm		INDICAÇÃO DO SENTIDO DIREITA DE UMA SAÍDA DE EMERGÊNCIA (DIREITA). DIMENSÕES MÍNIMAS: L = 2,0 H.	21 140/140 mm BOTÃO DE ALARME DE INCÊNDIO
14 240/120 mm		INDICAÇÃO DE UMA SAÍDA DE EMERGÊNCIA A SER AFIKADA ACIMA DA PORTA, PARA INDICAR O SEU ACESSO. PICTOGRAMA FOTOLUMINESCENTE. DIMENSÕES MÍNIMAS: L = 2,0 H.	23 140/140 mm INDICAÇÃO DE EXTINTORES
			25 200/200 mm INDICAÇÃO DE HIDRANTES

PROJETO	DATA REVISÃO	Nº REVISÃO	DESCRIÇÃO DA REVISÃO	RESPONSÁVEL
PPCI	03/10/18	R.01	ENTREGA DO PROJETO EXECUTIVO	Vergínio Stangherlin
PPCI	07/08/20	R.02	ALTERAÇÕES DEVIDO PPCI	Vergínio Stangherlin
PPCI	12/02/21	R.03	ALTERAÇÕES DEVIDO CORREÇÕES DO TRT4	Vergínio Stangherlin
PPCI	14/04/22	R.04	ALTERAÇÕES DEVIDO AO ORÇAMENTO	Vergínio Stangherlin

Obra/Endereço

TRIBUNAL REGIONAL DO TRABALHO DA 4ª REGIÃO
Av. Praia Belas nº 1432, Porto Alegre-RS CEP: 90110-903

Área

21.578,11 m²

PROJETO:

PROJETO EXECUTIVO SINALIZAÇÃO

Prancha

10/18

Conteúdo da Prancha

PRÉDIO 02- PAVIMENTO 04

Proprietário

TRT DA 4ª REGIÃO - CNPJ : 02.520.619/0001-52

Escala


INDICADA

Responsável Técnico

VERGÍNIO LUIZ STANGHERLIN - CREA PR110468

ABRIL/2021

BHS ENGENHARIA LTDA-ME
CNPJ: 20.925.811/0001-58
Avenida Presidente Afonso Camargo 1013
Sala 06-80.050-370 Cristo Rei - Curitiba-PR
Tel.: 041.3308.5955 Cel.: 041.98899.6351
contato@hscupacional.com.br

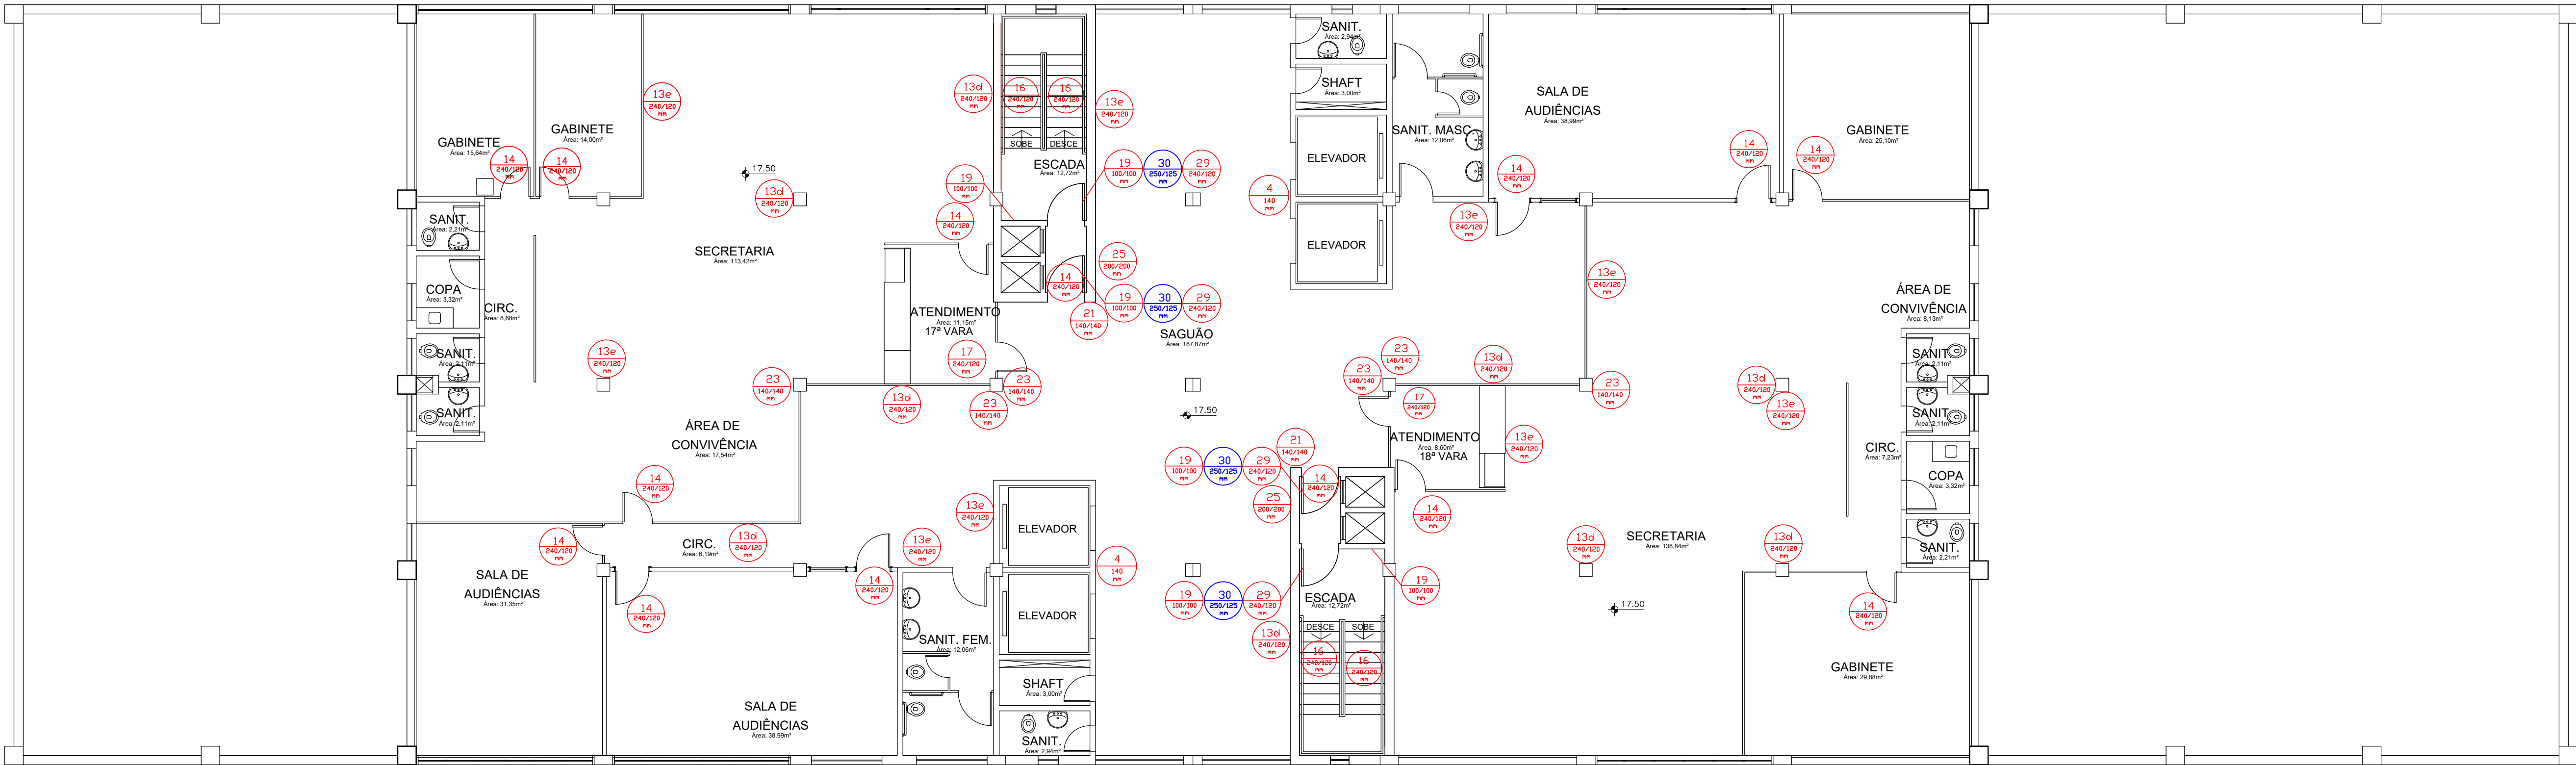

PLANTA BAIXA 5º PAVIMENTO
esc.: 1:100

LEGENDA DE ALTERAÇÕES (SINALIZAÇÃO)	
COR	DESCRIÇÃO
	EQUIPAMENTOS DE COMBATE CONTRA INCÊNDIO EXISTENTE
	EQUIPAMENTOS DE COMBATE CONTRA INCÊNDIO NOVOS

SIMBOLOGIAS (SINALIZAÇÃO)					
17 240/120 mm	SAÍDA	INDICAÇÃO DE SAÍDA DE EMERGÊNCIA. ALTURA DA LETRA SEMPRE MAIOR OU IGUAL A 50 mm PICTOGRAMA FOTOLUMINESCENTE.	30 250/125 mm	PORTA CORTA-FOGO mantenha fechada	APLICAÇÃO NAS PORTAS CORTA FOGO INSTALADAS NAS SAÍDAS DE EMERGÊNCIA
16 240/120 mm		INDICAÇÃO DO SENTIDO DE FUGA NAS ESCADAS PICTOGRAMA FOTOLUMINESCENTE. DIMENSÕES MÍNIMAS: L = 2,0 H.	04 140 mm		PROIBIÇÃO DE UTILIZAR O ELEVADOR EM CASO DE INCÊNDIO PICTOGRAMA PRETO.
16 240/120 mm		INDICAÇÃO DO SENTIDO DE FUGA NAS ESCADAS PICTOGRAMA FOTOLUMINESCENTE. DIMENSÕES MÍNIMAS: L = 2,0 H.	19 100/100 mm	T11	NÚMERO DO PAVIMENTO FUNDO VERDE. DIMENSÕES MÍNIMAS: L = 1,0 H.
13e 240/120 mm		INDICAÇÃO DO SENTIDO ESQUERDA DE UMA SAÍDA DE EMERGÊNCIA (ESQUERDA). DIMENSÕES MÍNIMAS: L = 2,0 H.	29 240/120 mm	APORTE E EMPURRE	APLICAÇÃO NAS PORTAS COM BARRAS ANTIPÂNICO
13d 240/120 mm		INDICAÇÃO DO SENTIDO DIREITA DE UMA SAÍDA DE EMERGÊNCIA (DIREITA). DIMENSÕES MÍNIMAS: L = 2,0 H.	21 140/140mm		BOTÃO DE ALARME DE INCÊNDIO
14 240/120 mm		INDICAÇÃO DE UMA SAÍDA DE EMERGÊNCIA A SER AFIXADA ACIMA DA PORTA, PARA INDICAR O SEU ACESSO. PICTOGRAMA FOTOLUMINESCENTE. DIMENSÕES MÍNIMAS: L = 2,0 H.	23 140/140 mm		INDICAÇÃO DE EXTINTORES
			25 200/200 mm		INDICAÇÃO DE HIDRANTES

PROJETO	DATA REVISÃO	Nº REVISÃO	DESCRIÇÃO DA REVISÃO	RESPONSÁVEL
PPCI	03/10/18	R.01	ENTREGA DO PROJETO EXECUTIVO	Vergínio Stangherlin
PPCI	07/08/20	R.02	ALTERAÇÕES DEVIDO PPCI	Vergínio Stangherlin
PPCI	12/02/21	R.03	ALTERAÇÕES DEVIDO CORREÇÕES DO TRT4	Vergínio Stangherlin
PPCI	14/04/22	R.04	ALTERAÇÕES DEVIDO AO ORÇAMENTO	Vergínio Stangherlin

Obra/Endereço

TRIBUNAL REGIONAL DO TRABALHO DA 4ª REGIÃO
Av. Praia Belos nº 1432, Porto Alegre-RS CEP: 90110-903

Área

21.578,11 m²

PROJETO:

PROJETO EXECUTIVO SINALIZAÇÃO

Prancha

11/18

Conteúdo da Prancha

PRÉDIO 02 – PAVIMENTO 05

Proprietário

TRT DA 4ª REGIÃO – CNPJ : 02.520.619/0001-52

Escala

INDICADA

Responsável Técnico

VERGÍNIO LUIZ STANGHERLIN – CREA PR110468

ABRIL/2021

BHS

ENGINEERING

BHS ENGENHARIA LTDA-ME

CNPJ: 20.925.811/0001-58





Avenida Presidente Afonso Camargo 1013

Sala 06-80.850-370 Cristo Rei - Curitiba-PR

Tel.: 041.3308.5955 Cel.: 041.98999.6351


contato@hsocupacional.com.br

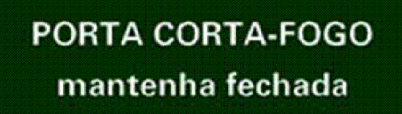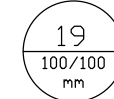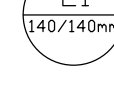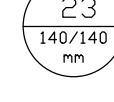


SIMBOLOGIAS (SINALIZAÇÃO)					
		INDICAÇÃO DE SAÍDA DE EMERGÊNCIA. ALTURA DA LETRA SEMPRE MAIOR DO IGUAL A 50 mm PICTOGRAMA FOTOLUMINESCENTE.			APLICAÇÃO NAS PORTAS CORTA FOGO INSTALADAS NAS SAÍDAS DE EMERGÊNCIA
		INDICAÇÃO DO SENTIDO DE FUGA NAS ESCADAS PICTOGRAMA FOTOLUMINESCENTE. DIMENSÕES MÍNIMAS L = 2,0 H.			PROIBIÇÃO DE UTILIZAR O ELEVADOR EM CASO DE INCENDIO PICTOGRAMA PRETO.
		INDICAÇÃO DO SENTIDO DE FUGA NAS ESCADAS PICTOGRAMA FOTOLUMINESCENTE. DIMENSÕES MÍNIMAS L = 2,0 H.			NÚMERO DO PAVIMENTO FUNDO VERDE. DIMENSÕES MÍNIMAS: L = 1,0 H
		INDICAÇÃO DO SENTIDO ESQUERDA DE UMA SAÍDA DE EMERGÊNCIA (ESQUERDA). DIMENSÕES MÍNIMAS: L = 2,0 H			APLICAÇÃO NAS PORTAS COM BARRAS ANTIPÂNICO
		INDICAÇÃO DO SENTIDO DIREITA DE UMA SAÍDA DE EMERGÊNCIA (DIREITA). DIMENSÕES MÍNIMAS: L = 2,0 H			BOTÃO DE ALARME DE INCENDIO
		INDICAÇÃO DE UMA SAÍDA DE EMERGÊNCIA A SER AFIXADA ACIMA DA PORTA, PARA INDICAR O SEU ACESSO. PICTOGRAMA FOTOLUMINESCENTE. DIMENSÕES MÍNIMAS: L = 2,0 H			INDICAÇÃO DE EXTINTORES
					INDICAÇÃO DE HIDRANTES

PROJETO	DATA REVISÃO	Nº REVISÃO	DESCRIÇÃO DA REVISÃO	RESPONSÁVEL
PPCI	03/10/18	R.01	ENTREGA DO PROJETO EXECUTIVO	Vergínio Stangherlin
PPCI	07/08/20	R.02	ALTERAÇÕES DEVIDO PPCI	Vergínio Stangherlin
PPCI	12/02/21	R.03	ALTERAÇÕES DEVIDO CORREÇÕES DO TRT4	Vergínio Stangherlin
PPCI	14/04/22	R.04	ALTERAÇÕES DEVIDO AO ORÇAMENTO	Vergínio Stangherlin

Ora/Endereço		TRIBUNAL REGIONAL DO TRABALHO DA 4ª REGIÃO	
Av. Praia Belas n° 1432, Porto Alegre-RS		CEP: 90110-903	
Área	21.578,11 m²	PROJETO:	PROJETO EXECUTIVO SINALIZAÇÃO
Francha	12 18	Conteúdo da Francha	PRÉDIO 02- PAVIMENTO 06
Proprietário	TRT DA 4ª REGIÃO - CNPJ: 02.520.619/0001-52		
Escola	Responsável Técnico	 BHS ENGENHARIA	
INDICADA	VERGINIO LUIZ STANGHERLIN - CREA PR110468	BHS ENGENHARIA LTDA-ME CNPJ: 20.925.611/0001-58 Avenida Presidente Afonso Camargo 1013 Sala 06-80.050-370 Cristo Rei - Curitiba-PR Tel. 041.3308.5955 Cel.: 041.9899.6351 contato@bhscorporal.com.br	
		ABRIL/2021	

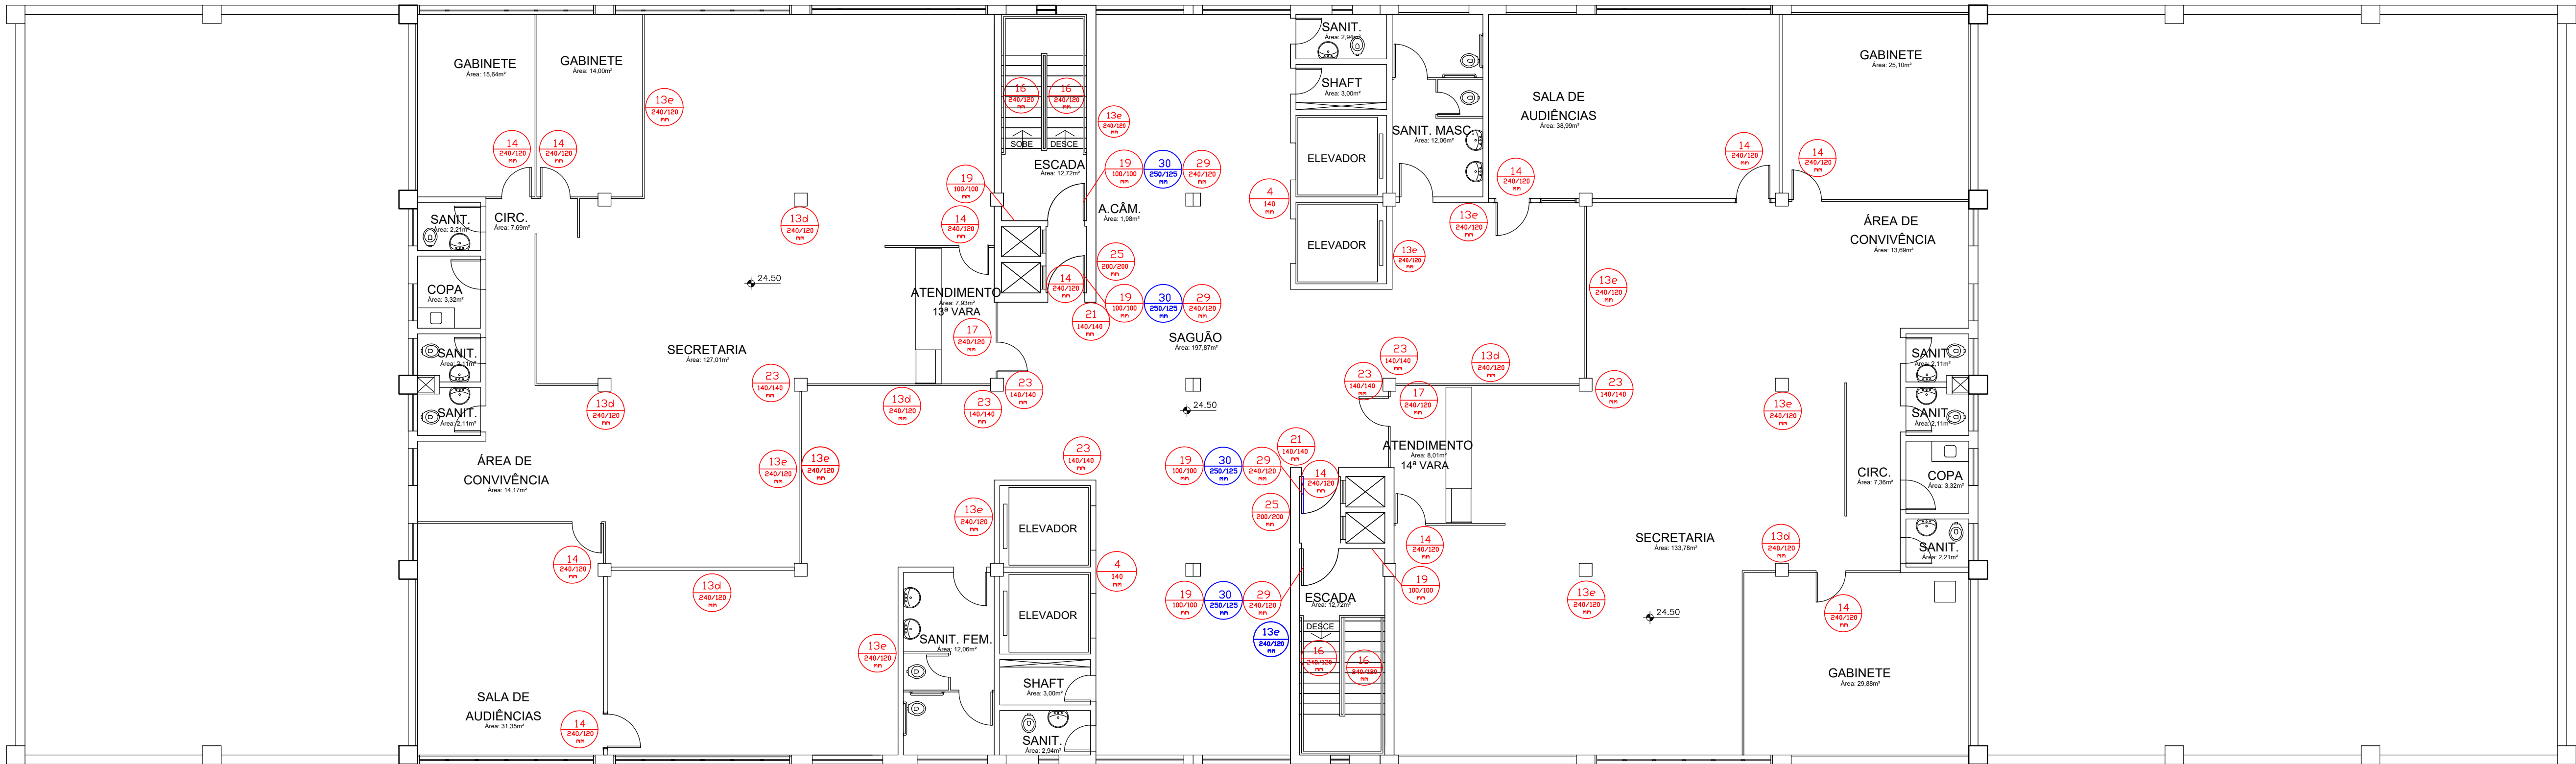

PLANTA BAIXA 7º PAVIMENTO
esc.: 1:100

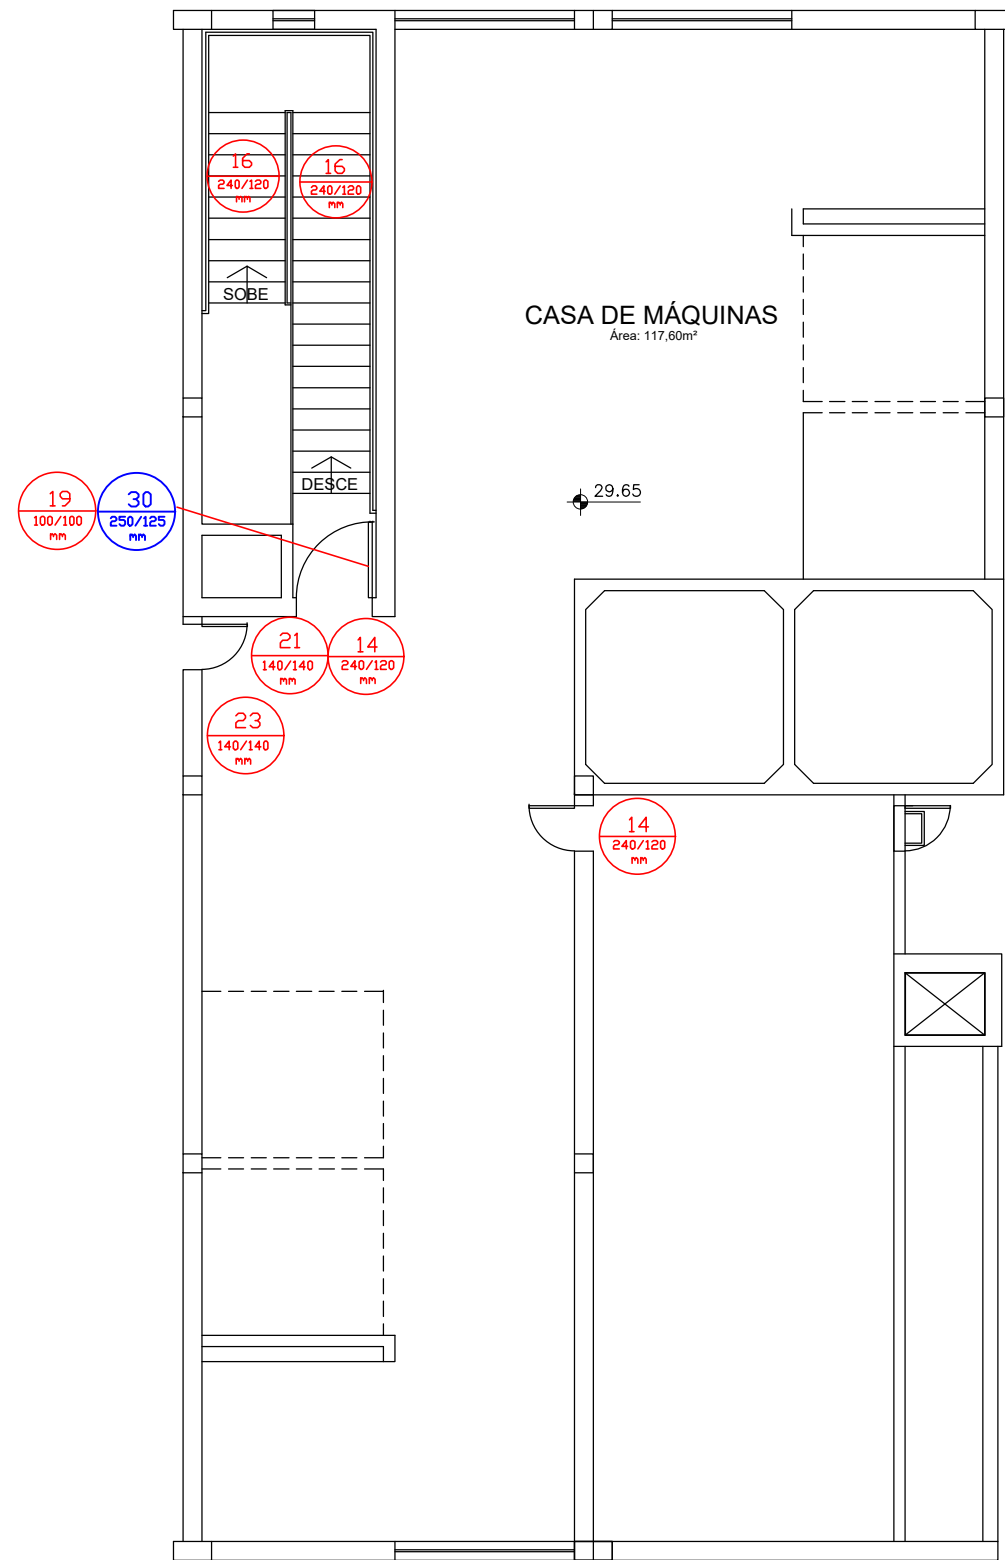

PLANTA BAIXA CASA DE MÁQUINAS
CHUVEIRO AUTOMÁTICO
esc.: 1:100


LEGENDA DE ALTERAÇÕES (SINALIZAÇÃO)	
COR	DESCRIÇÃO
	EQUIPAMENTOS DE COMBATE CONTRA INCÊNDIO EXISTENTE
	EQUIPAMENTOS DE COMBATE CONTRA INCÊNDIO NOVOS

SIMBOLOGIAS (SINALIZAÇÃO)					
17 240/120 mm		INDICAÇÃO DE SAÍDA DE EMERGÊNCIA. ALTURA DA LETRA SEMPRE MAIOR OU IGUAL A 50 mm PICTOGRAMA FOTOLUMINESCENTE.	30 250/125 mm	PORTA CORTA-FOGO mantenha fechada	APLICAÇÃO NAS PORTAS CORTA FOGO INSTALADAS NAS SAÍDAS DE EMERGÊNCIA
16 240/120 mm		INDICAÇÃO DO SENTIDO DE FUGA NAS ESCADAS PICTOGRAMA FOTOLUMINESCENTE. DIMENSÕES MÍNIMAS: L = 2,0 H.	04 140 mm		PROIBIÇÃO DE UTILIZAR O ELEVADOR EM CASO DE INCÊNDIO PICTOGRAMA PRETO.
16 240/120 mm		INDICAÇÃO DO SENTIDO DE FUGA NAS ESCADAS PICTOGRAMA FOTOLUMINESCENTE. DIMENSÕES MÍNIMAS: L = 2,0 H.	19 100/100 mm	T11	NÚMERO DO PAVIMENTO FUNDO VERDE. DIMENSÕES MÍNIMAS: L = 1,0 H.
13e 240/120 mm		INDICAÇÃO DO SENTIDO ESQUERDA DE UMA SAÍDA DE EMERGÊNCIA (ESQUERDA). DIMENSÕES MÍNIMAS: L = 2,0 H.	29 240/120 mm		APLICAÇÃO NAS PORTAS COM BARRAS ANTIPÂNICO
13d 240/120 mm		INDICAÇÃO DO SENTIDO DIREITA DE UMA SAÍDA DE EMERGÊNCIA (DIREITA). DIMENSÕES MÍNIMAS: L = 2,0 H.	21 140/140mm		BOTÃO DE ALARME DE INCÊNDIO
14 240/120 mm		INDICAÇÃO DE UMA SAÍDA DE EMERGÊNCIA A SER AFIXADA ACIMA DA PORTA, PARA INDICAR O SEU ACESSO. PICTOGRAMA FOTOLUMINESCENTE. DIMENSÕES MÍNIMAS: L = 2,0 H.	23 140/140 mm		INDICAÇÃO DE EXTINTORES
			25 200/200 mm		INDICAÇÃO DE HIDRANTES

PROJETO	DATA REVISÃO	Nº REVISÃO	DESCRIÇÃO DA REVISÃO	RESPONSÁVEL
PPCI	03/10/18	R.01	ENTREGA DO PROJETO EXECUTIVO	Vergínio Stangherlin
PPCI	07/08/20	R.02	ALTERAÇÕES DEVIDO PPCI	Vergínio Stangherlin
PPCI	12/02/21	R.03	ALTERAÇÕES DEVIDO CORREÇÕES DO TRT4	Vergínio Stangherlin
PPCI	14/04/22	R.04	ALTERAÇÕES DEVIDO AO ORÇAMENTO	Vergínio Stangherlin

Obra/Endereço		TRIBUNAL REGIONAL DO TRABALHO DA 4ª REGIÃO	
Av. Praia Belas nº 1432, Porto Alegre-RS		CEP: 90110-903	
Área	21.578,11 m²	PROJETO:	PROJETO EXECUTIVO SINALIZAÇÃO
Prancha	13/18	Conteúdo da Prancha	PRÉDIO 02- PAVIMENTO 07
Proprietário	TRT DA 4ª REGIÃO - CNPJ : 02.520.619/0001-52		
Escala	INDICADA	Responsável Técnico	VERGÍNIO LUIZ STANGHERLIN - CREA PR110468
			ABRIL/2021

BHS ENGENHARIA LTDA-ME
CNPJ: 20.925.811/0001-58
Avenida Presidente Afonso Camargo 1013
Sala 06-80.050-370 Cristo Rei - Curitiba-PR
Tel.: 041.3308.5955 Cel.: 041.99899.6351
contato@hscupacional.com.br

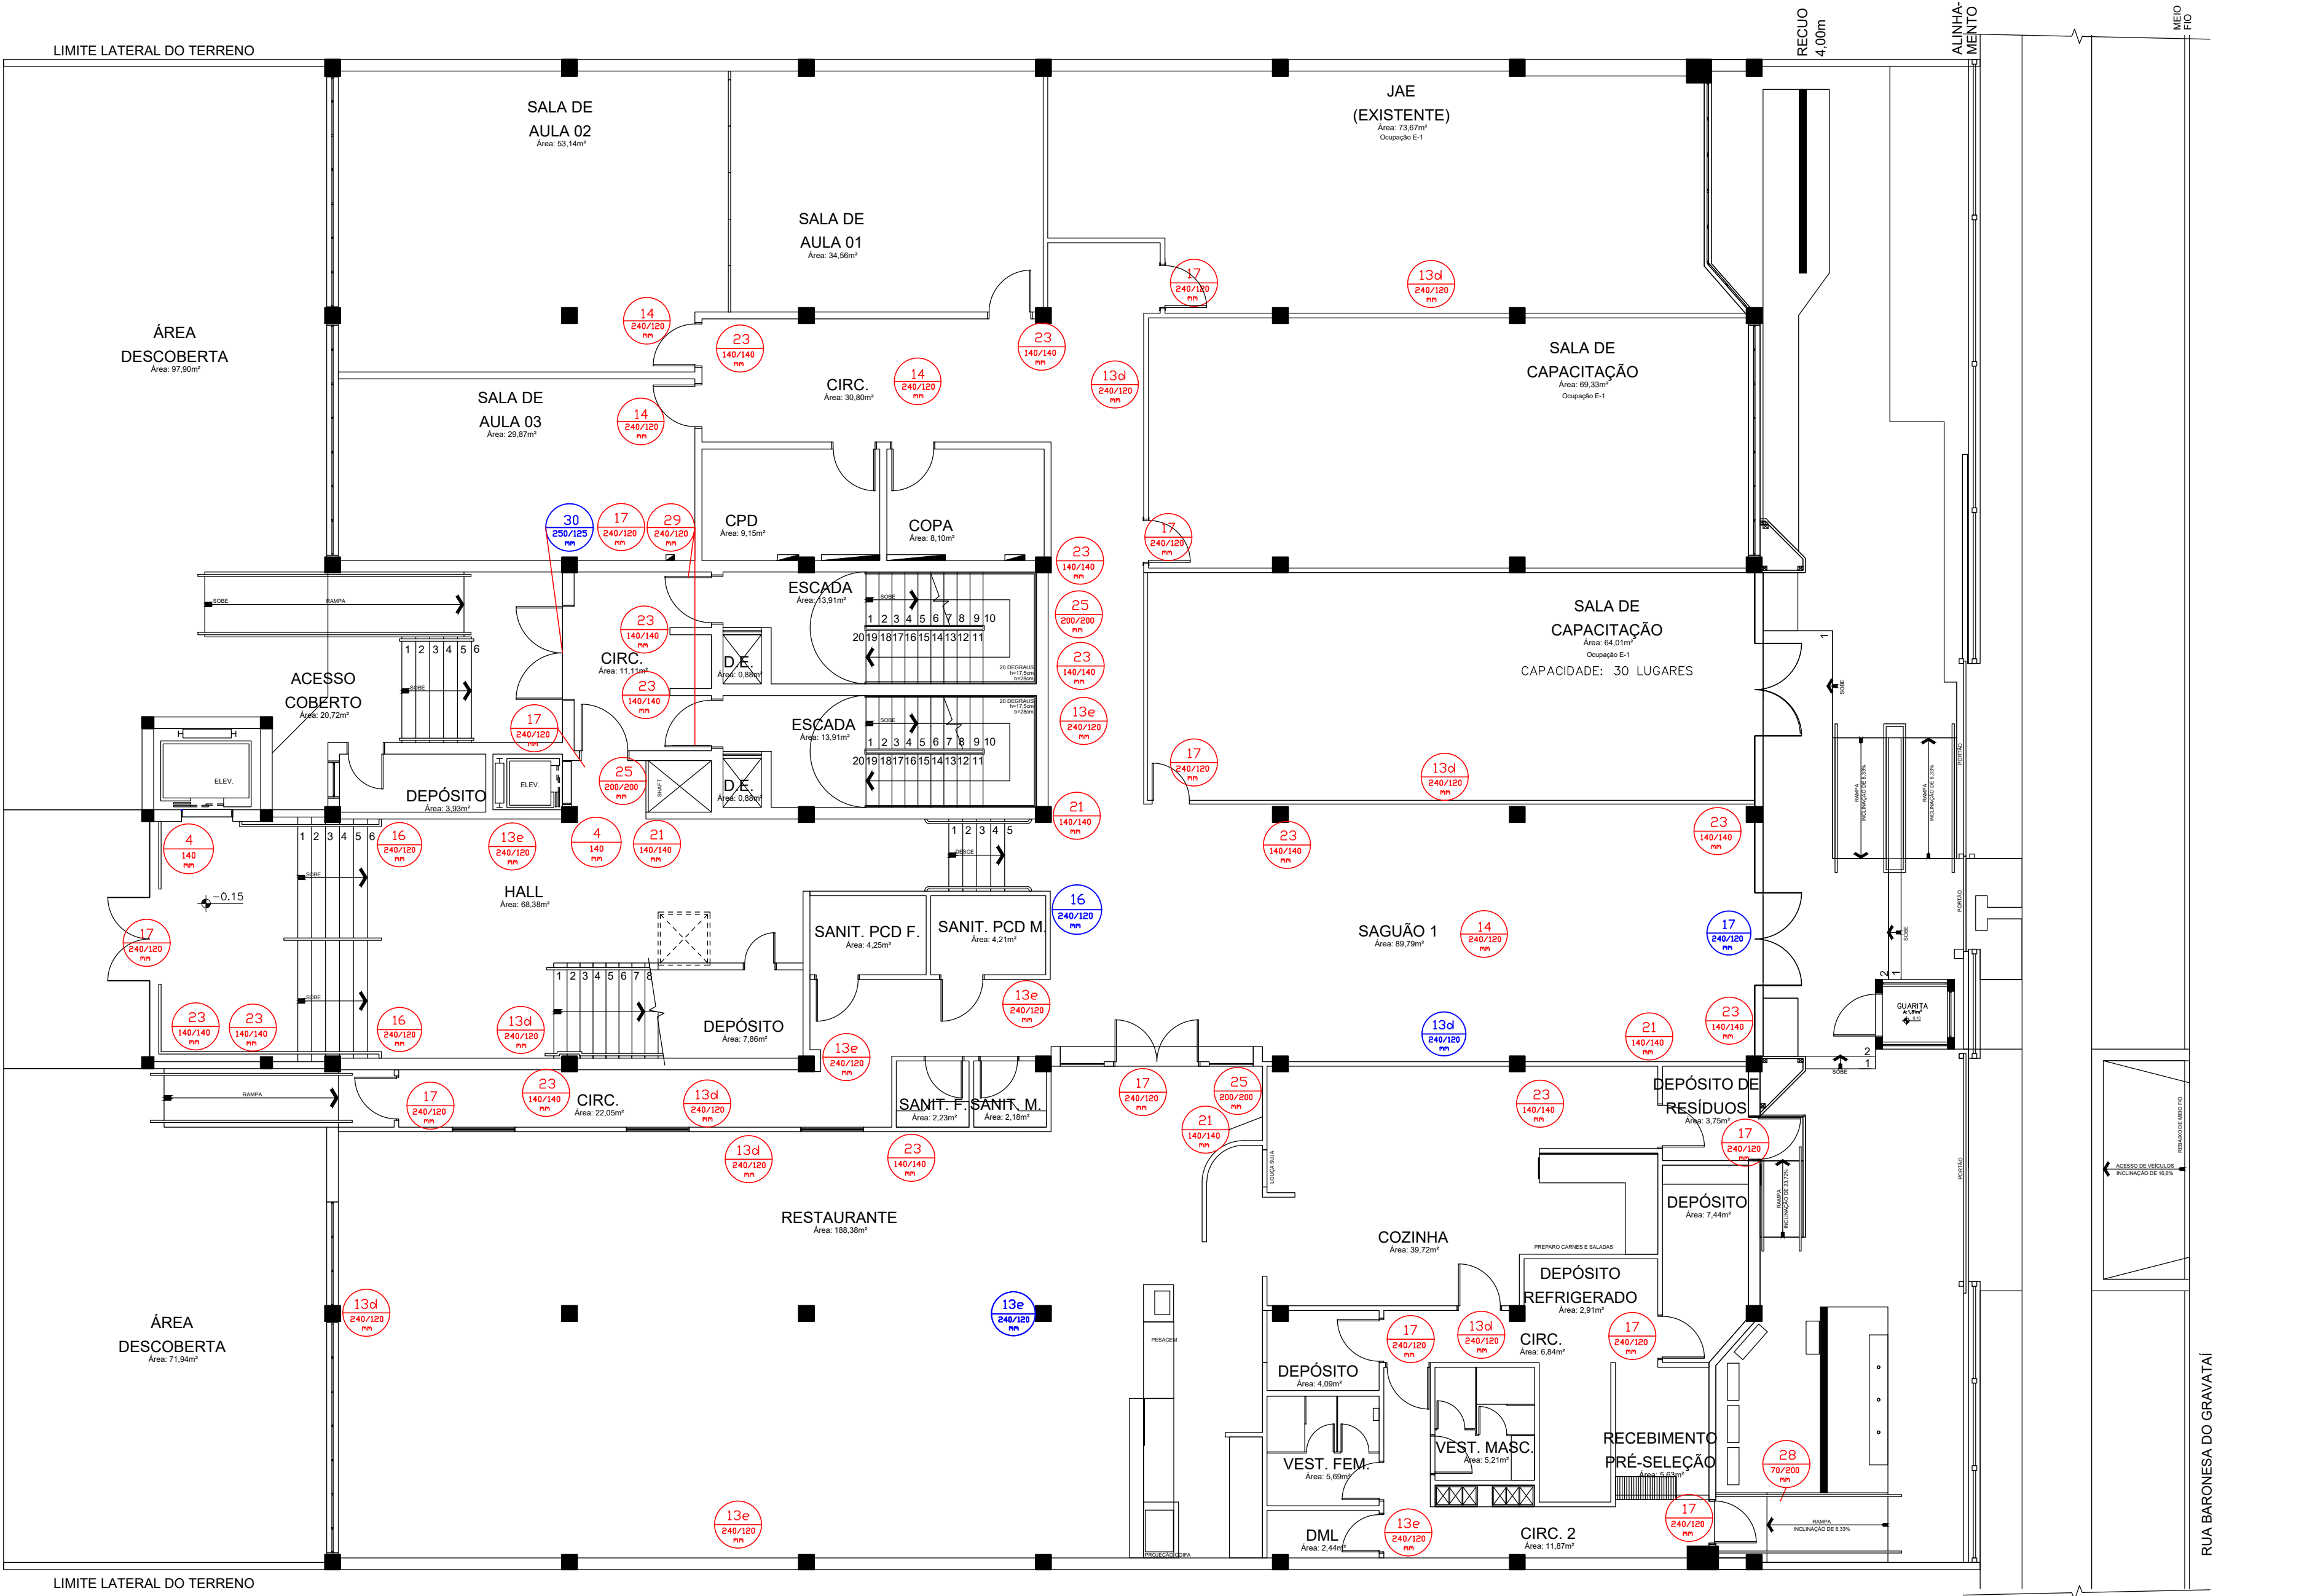

PLANTA BAIXA PAVIMENTO TÉRREO
esc.: 1:100

SIMBOLOGIAS (SINALIZAÇÃO)

	INDICAÇÃO DE SAÍDA DE EMERGÊNCIA. ALTURA DA LETRA SEMPRE MAIOR OU IGUAL A 50 mm. PICTOGRAMA FOTOLUMINESCENTE.		APLICAÇÃO NAS PORTAS CORTA FOGO INSTALADAS NAS SAÍDAS DE EMERGÊNCIA.
	INDICAÇÃO DO SENTIDO DE FUGA NAS ESCADAS. PICTOGRAMA FOTOLUMINESCENTE. DIMENSÕES MÍNIMAS: L = 2,0 H.		PROIBIÇÃO DE UTILIZAR O ELEVADOR EM CASO DE INCÊNDIO. PICTOGRAMA PRETO.
	INDICAÇÃO DO SENTIDO DE FUGA NAS ESCADAS. PICTOGRAMA FOTOLUMINESCENTE. DIMENSÕES MÍNIMAS: L = 2,0 H.		NÚMERO DO PAVIMENTO FUNDO VERDE. DIMENSÕES MÍNIMAS: L = 1,0 H.
	INDICAÇÃO DO SENTIDO ESQUERDA DE UMA SAÍDA DE EMERGÊNCIA (ESQUERDA). DIMENSÕES MÍNIMAS: L = 2,0 H.		APLICAÇÃO NAS PORTAS COM BARRAS ANTIPÂNICO.
	INDICAÇÃO DO SENTIDO DIREITA DE UMA SAÍDA DE EMERGÊNCIA (DIREITA). DIMENSÕES MÍNIMAS: L = 2,0 H.		BOTOEIRA DE ALARME DE INCÊNDIO.
	INDICAÇÃO DE UMA SAÍDA DE EMERGÊNCIA A SER AFIXADA ACIMA DA PORTA, PARA INDICAR O SEU ACESSO. PICTOGRAMA FOTOLUMINESCENTE. DIMENSÕES MÍNIMAS: L = 2,0 H.		INDICAÇÃO DE EXTINTORES.
	INDICAÇÃO DE UMA SAÍDA DE EMERGÊNCIA A SER AFIXADA PRÓXIMA AO RODAPÉ. PICTOGRAMA FOTOLUMINESCENTE.		INDICAÇÃO DE HIDRANTES.

LEGENDA DE ALTERAÇÕES (SINALIZAÇÃO)

COR	DESCRIÇÃO
	EQUIPAMENTOS DE COMBATE CONTRA INCÊNDIO EXISTENTE
	EQUIPAMENTOS DE COMBATE CONTRA INCÊNDIO NOVOS

PROJETO	DATA REVISÃO	Nº REVISÃO	DESCRIÇÃO DA REVISÃO	RESPONSÁVEL
PPCI	03/10/18	R.01	ENTREGA DO PROJETO EXECUTIVO	Vergínio Stangherlin
PPCI	07/08/20	R.02	ALTERAÇÕES DEVIDO PPCI	Vergínio Stangherlin
PPCI	12/02/21	R.03	ALTERAÇÕES DEVIDO CORREÇÕES DO TRT4	Vergínio Stangherlin
PPCI	14/04/22	R.04	ALTERAÇÕES DEVIDO AO ORÇAMENTO	Vergínio Stangherlin

Obra/Endereço

TRIBUNAL REGIONAL DO TRABALHO DA 4ª REGIÃO

Av. Praia Belas nº 1432, Porto Alegre-RS CEP: 90110-903

Área

21.578,11 m²

PROJETO:

PROJETO EXECUTIVO SINALIZAÇÃO

Prancha

14/18

Conteúdo da Prancha

PRÉDIO 03- TÉRREO

Proprietário

TRT DA 4ª REGIÃO - CNPJ : 02.520.619/0001-52

Escala


INDICADA

Responsável Técnico

VERGÍNIO LUIZ STANGHERLIN - CREA PR110468

ABRIL/2021

BHS ENGENHARIA
CNPJ: 20.925.811/0001-58
Avenida Presidente Afonso Camargo 1013
Sala 06-80.950-370 Cristo Rei - Curitiba-PR
Tel.: 041.3308.5955 Cel.: 041.99899.6351
contato@bsocupacional.com.br

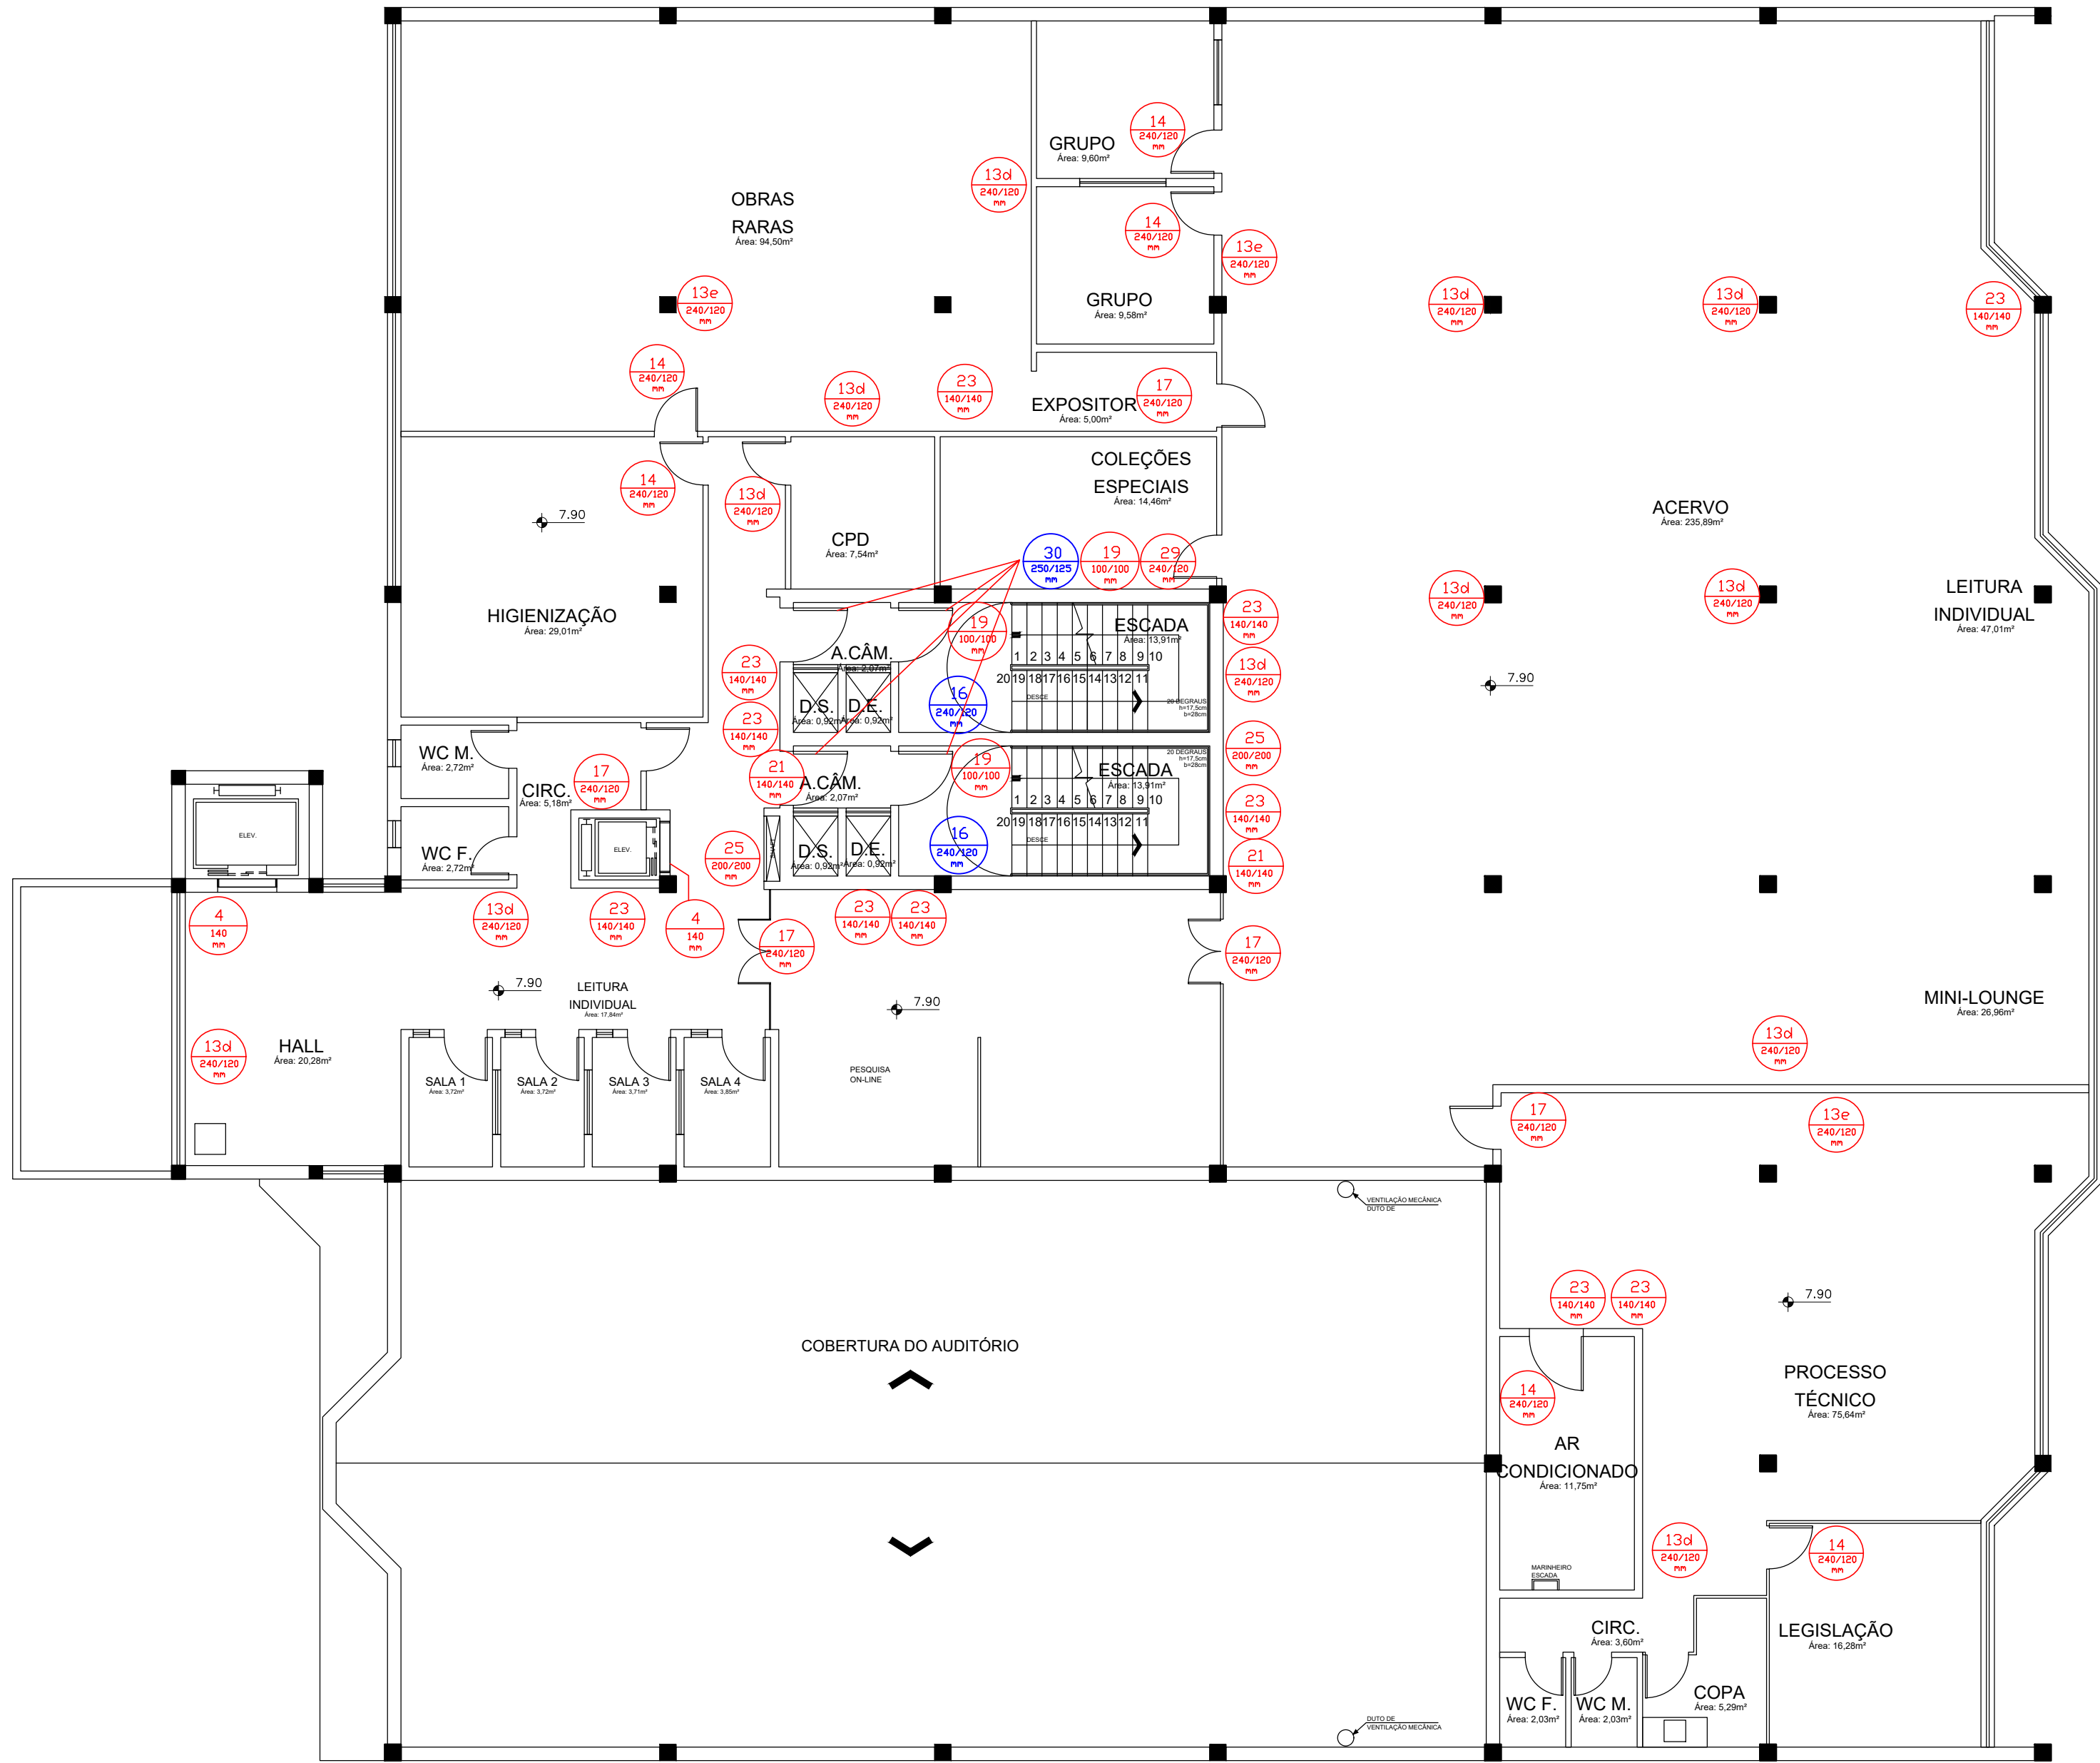

PLANTA BAIXA 2º PAVIMENTO
esc.: 1:100


SIMBOLOGIAS (SINALIZAÇÃO)					
17 240/120 mm		INDICAÇÃO DE SAÍDA DE EMERGÊNCIA. ALTURA DA LETRA SEMPRE MAIOR OU IGUAL A 50 mm PICTOGRAMA FOTOLUMINESCENTE.	30 250/125 mm		APLICAÇÃO NAS PORTAS CORTA FOGO INSTALADAS NAS SAÍDAS DE EMERGÊNCIA
16 240/120 mm		INDICAÇÃO DO SENTIDO DE FUGA NAS ESCADAS PICTOGRAMA FOTOLUMINESCENTE. DIMENSÕES MÍNIMAS L = 2,0 H.	04 140 mm		PROIBIÇÃO DE UTILIZAR O ELEVADOR EM CASO DE INCÊNDIO PICTOGRAMA PRETO.
16 240/120 mm		INDICAÇÃO DO SENTIDO DE FUGA NAS ESCADAS PICTOGRAMA FOTOLUMINESCENTE. DIMENSÕES MÍNIMAS L = 2,0 H.	19 100/100 mm		NÚMERO DO PAVIMENTO FUNDO VERDE. DIMENSÕES MÍNIMAS: L = 1,0 H
13e 240/120 mm		INDICAÇÃO DO SENTIDO ESQUERDA DE UMA SAÍDA DE EMERGÊNCIA (ESQUERDA). DIMENSÕES MÍNIMAS: L = 2,0 H	29 240/120 mm		APLICAÇÃO NAS PORTAS COM BARRAS ANTIPÂNICO
13d 240/120 mm		INDICAÇÃO DO SENTIDO DIREITA DE UMA SAÍDA DE EMERGÊNCIA (DIREITA). DIMENSÕES MÍNIMAS: L = 2,0 H	21 140/140mm		BOTÃO DE ALARME DE INCÊNDIO
14 240/120 mm		INDICAÇÃO DE UMA SAÍDA DE EMERGÊNCIA A SER AFIXADA ACIMA DA PORTA, PARA INDICAR O SEU ACESSO. PICTOGRAMA FOTOLUMINESCENTE. DIMENSÕES MÍNIMAS: L = 2,0 H	23 140/140 mm		INDICAÇÃO DE EXTINTORES
			25 200/200 mm		INDICAÇÃO DE HIDRANTES

LEGENDA DE ALTERAÇÕES (SINALIZAÇÃO)	
COR	DESCRIÇÃO
	EQUIPAMENTOS DE COMBATE CONTRA INCÊNDIO EXISTENTE
	EQUIPAMENTOS DE COMBATE CONTRA INCÊNDIO NOVOS



PROJETO	DATA REVISÃO	Nº REVISÃO	DESCRIÇÃO DA REVISÃO	RESPONSÁVEL
PPCI	03/10/18	R.01	ENTREGA DO PROJETO EXECUTIVO	Vergínio Stangherlin
PPCI	07/08/20	R.02	ALTERAÇÕES DEVIDO PPCI	Vergínio Stangherlin
PPCI	12/02/21	R.03	ALTERAÇÕES DEVIDO CORREÇÕES DO TRT4	Vergínio Stangherlin
PPCI	14/04/22	R.04	ALTERAÇÕES DEVIDO AO ORÇAMENTO	Vergínio Stangherlin

Obra/Endereço		TRIBUNAL REGIONAL DO TRABALHO DA 4ª REGIÃO Av. Praia Belas nº 1432, Porto Alegre-RS CEP: 90110-903	
Área	21.578,11 m²	PROJETO:	PROJETO EXECUTIVO SINALIZAÇÃO
Prancha	16/18	Conteúdo da Prancha	PRÉDIO 03- PAVIMENTO 03 DETALHAMENTOS
Proprietário	TRT DA 4ª REGIÃO - CNPJ : 02.520.619/0001-52		
Escala	INDICADA	Responsável Técnico	VERGÍNIO LUIZ STANGHERLIN - CREA PR110468
			ABRIL/2021

BHS ENGENHARIA
CNPJ: 20.925.811/0001-58
Avenida Presidente Afonso Camargo 1013
Sala 06-80.950-370 Cristo Rei - Curitiba-PR
Tel.: 041.3308.5955 Cel.: 041.99899.6351
contato@hscupacional.com.br

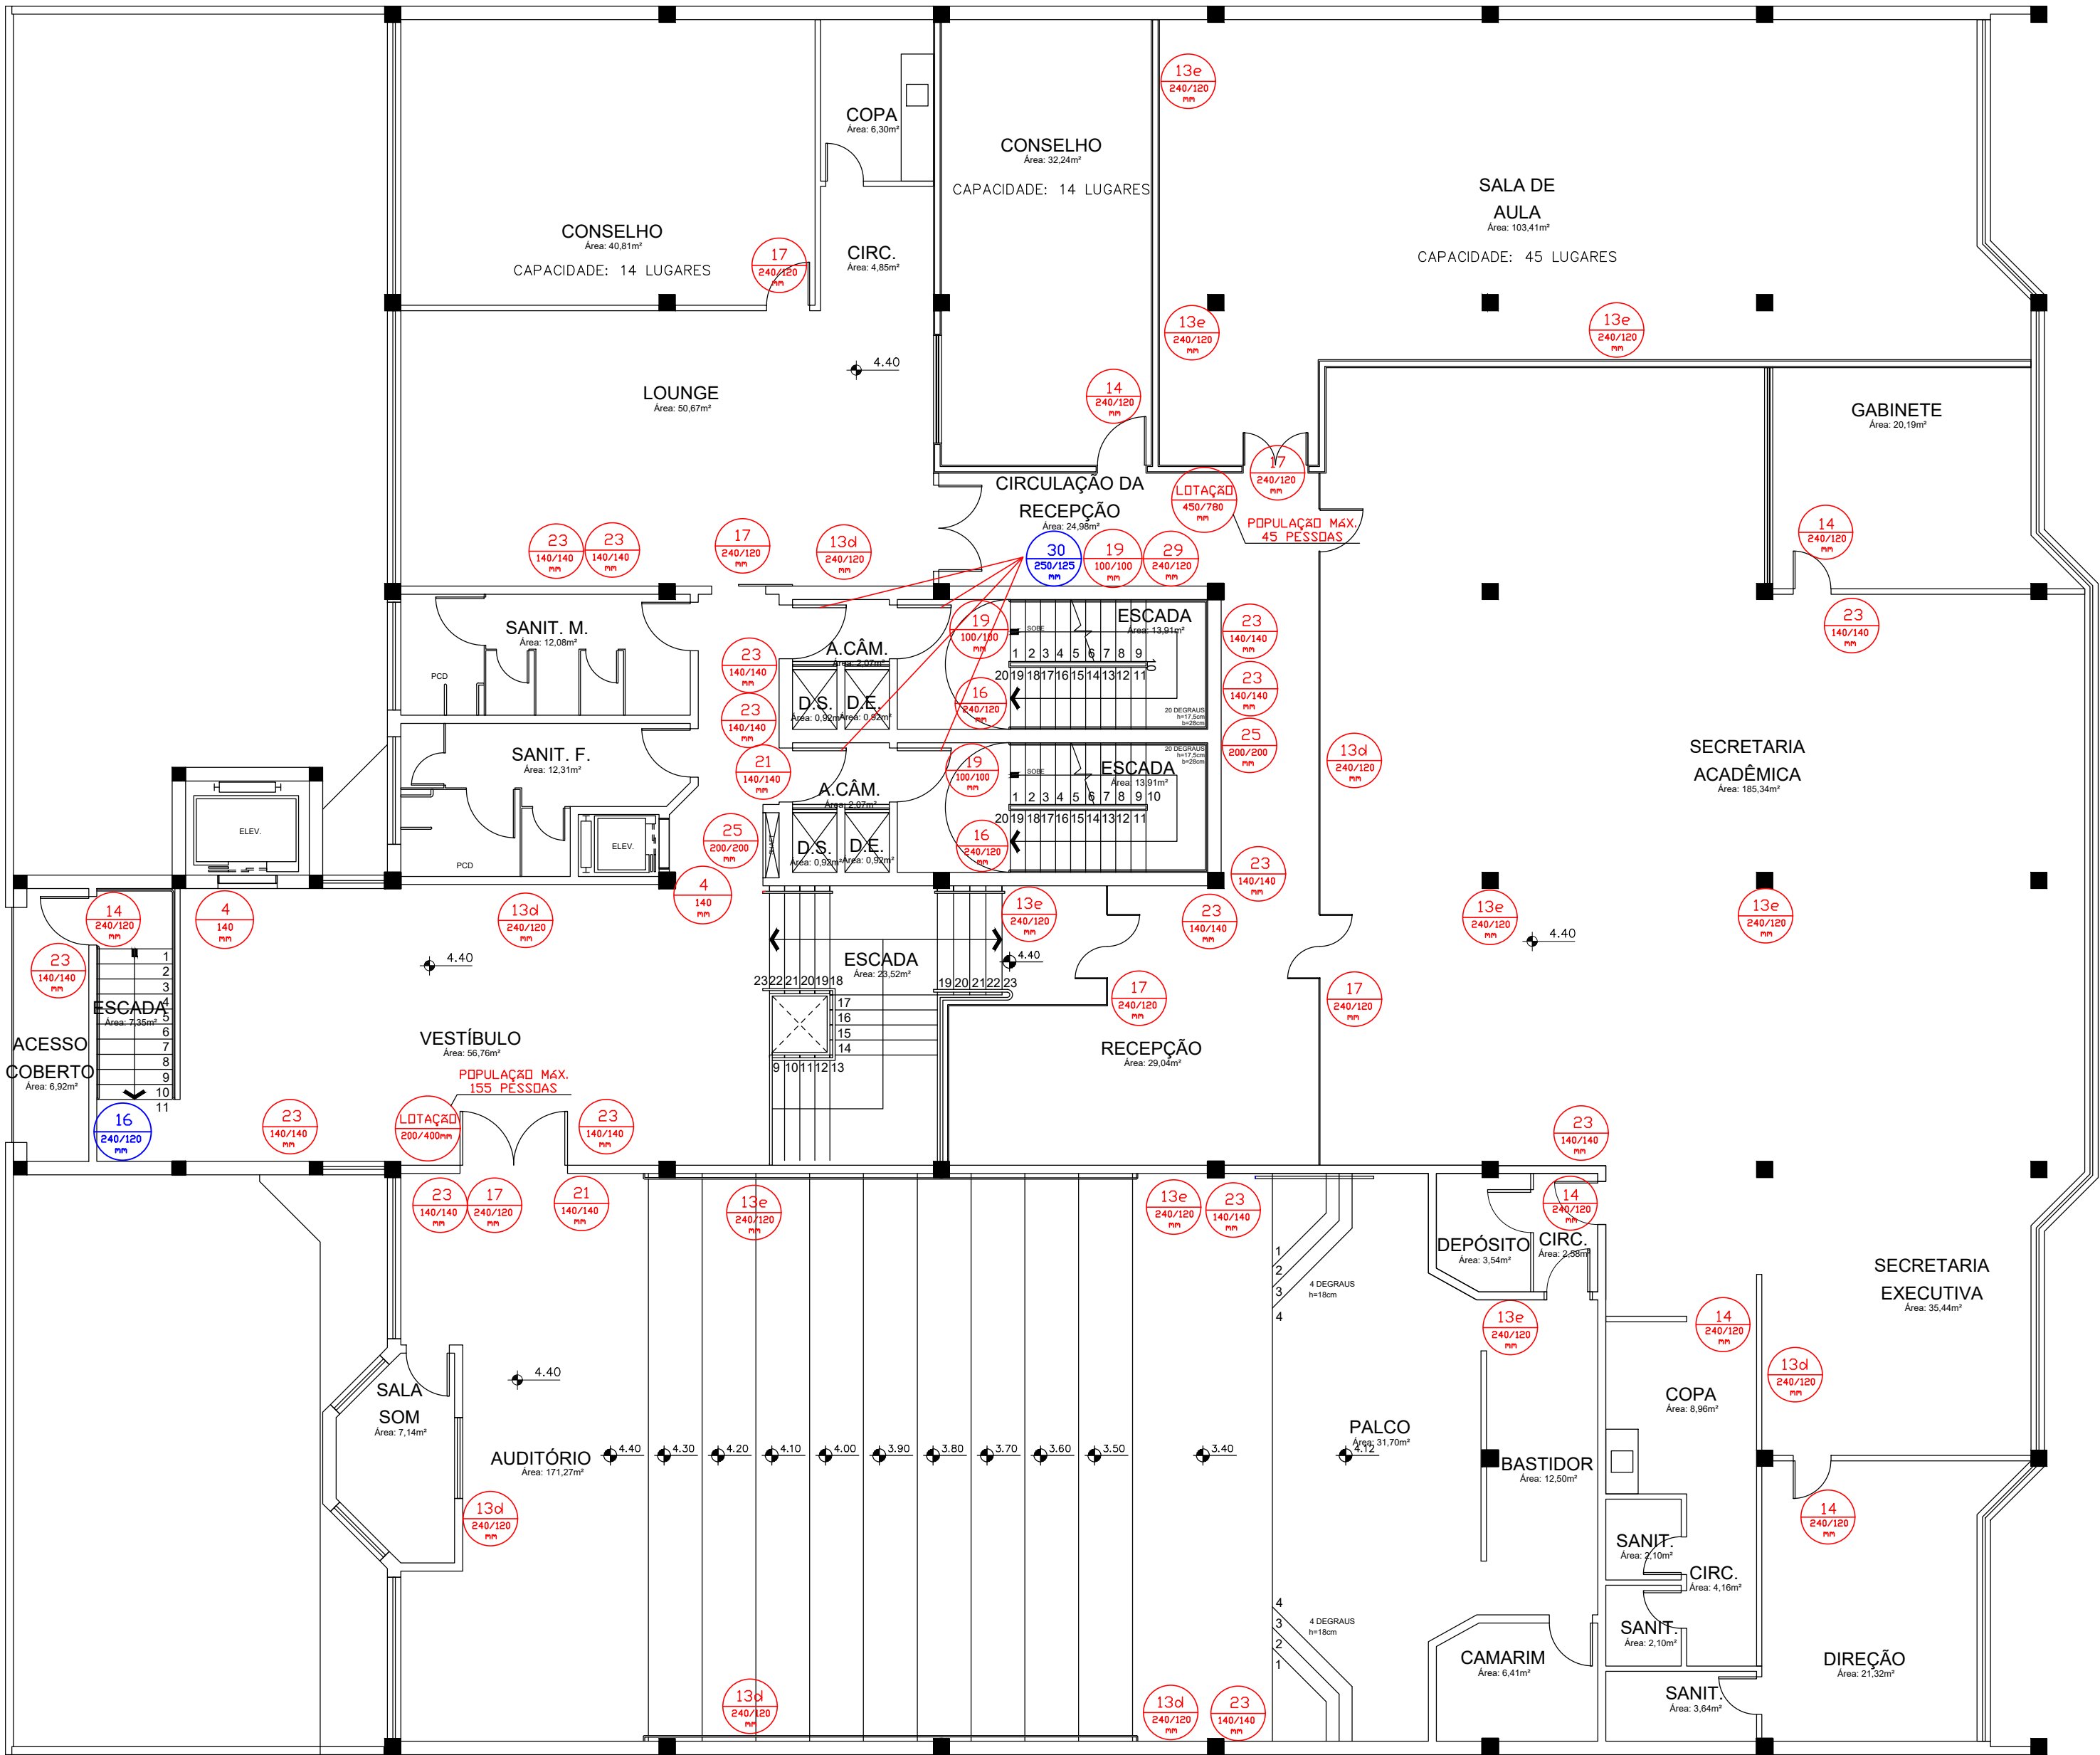

PLANTA BAIXA 1º PAVIMENTO
esc.: 1:100

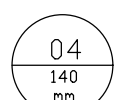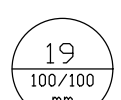SIMBOLOGIAS (SINALIZAÇÃO)						
		INDICAÇÃO DE SAÍDA DE EMERGÊNCIA. ALTURA DA LETRA SEMPRE MAIOR OU IGUAL A 50 mm PICTOGRAMA FOTOLUMINESCENTE.			APLICAÇÃO NAS PORTAS CORTA FOGO INSTALADAS NAS SAÍDAS DE EMERGÊNCIA	
		INDICAÇÃO DO SENTIDO DE FUGA NAS ESCADAS PICTOGRAMA FOTOLUMINESCENTE. DIMENSÕES MÍNIMAS: L = 2,0 H.			PROIBIÇÃO DE UTILIZAR O ELEVADOR EM CASO DE INCÊNDIO PICTOGRAMA PRETO.	
		INDICAÇÃO DO SENTIDO DE FUGA NAS ESCADAS PICTOGRAMA FOTOLUMINESCENTE. DIMENSÕES MÍNIMAS: L = 2,0 H.			NÚMERO DO PAVIMENTO FUNDO VERDE. DIMENSÕES MÍNIMAS: L = 1,0 H	
		INDICAÇÃO DO SENTIDO ESQUERDA DE UMA SAÍDA DE EMERGÊNCIA (ESQUERDA). DIMENSÕES MÍNIMAS: L = 2,0 H			APLICAÇÃO NAS PORTAS COM BARRAS ANTIPÂNICO	
		INDICAÇÃO DO SENTIDO DIREITA DE UMA SAÍDA DE EMERGÊNCIA (DIREITA). DIMENSÕES MÍNIMAS: L = 2,0 H			BOTÃO DE ALARME DE INCÊNDIO	
		INDICAÇÃO DE UMA SAÍDA DE EMERGÊNCIA A SER AFIKADA ACIMA DA PORTA, PARA INDICAR O SEU ACESSO. PICTOGRAMA FOTOLUMINESCENTE. DIMENSÕES MÍNIMAS: L = 2,0 H			INDICAÇÃO DE EXTINTORES	
					INDICAÇÃO DE HIDRANTES	

SIMBOLOGIAS (SINALIZAÇÃO DE LOTAÇÃO)		
REPRESENTAÇÃO EM PLANTA	DESCRIÇÃO	MODELO
	DESCRIÇÃO: INDICAÇÃO DE POPULAÇÃO MÁXIMA ADMITIDA PARA DETERMINADO AMBIENTE. FUNDO: COR VERDE. LETRA: COR BRANCA. FORMA: RETANGULAR. MENSAGEM: "LOTAÇÃO MÁXIMA xxx PESSOAS" ALTURA DE INSTALAÇÃO: 1,80 METROS DO PISO ACABADO. APLICAÇÃO: INSTALAR PLACAS EM AMBIENTES QUE POSSUAM RESTRIÇÃO MÁXIMA DE POPULAÇÃO, CONFORME PLANTA BAIXA.	

LEGENDA DE ALTERAÇÕES (SINALIZAÇÃO)	
COR	DESCRIÇÃO
	EQUIPAMENTOS DE COMBATE CONTRA INCÊNDIO EXISTENTE
	EQUIPAMENTOS DE COMBATE CONTRA INCÊNDIO NOVOS

PROJETO	DATA REVISÃO	Nº REVISÃO	DESCRIÇÃO DA REVISÃO	RESPONSÁVEL
PPCI	03/10/18	R.01	ENTREGA DO PROJETO EXECUTIVO	Vergínio Stangherlin
PPCI	07/08/20	R.02	ALTERAÇÕES DEVIDO PPCI	Vergínio Stangherlin
PPCI	12/02/21	R.03	ALTERAÇÕES DEVIDO CORREÇÕES DO TRT4	Vergínio Stangherlin
PPCI	14/04/22	R.04	ALTERAÇÕES DEVIDO AO ORÇAMENTO	Vergínio Stangherlin

Obra/Endereço		TRIBUNAL REGIONAL DO TRABALHO DA 4ª REGIÃO	
Av. Praia Belas nº 1432, Porto Alegre-RS		CEP: 90110-903	
Área	21.578,11 m²	PROJETO:	PROJETO EXECUTIVO SINALIZAÇÃO
Prancha	15/18	Conteúdo da Prancha	PRÉDIO 03- PAVIMENTO 01 DETALHAMENTOS
Proprietário	TRT DA 4ª REGIÃO - CNPJ : 02.520.619/0001-52		
Escala	INDICADA	Responsável Técnico	VERGÍNIO LUIZ STANGHERLIN - CREA PR110468
			ABRIL/2021

BHS ENGENHARIA LTDA-ME
CNPJ: 20.925.811/0001-58
Avenida Presidente Afonso Camargo 1013
Sala 06-80.050-370 Cristo Rei - Curitiba-PR
Tel.: 041.3308.5955 Cel.: 041.99899.6351
contato@hscupacional.com.br



PLANTA BAIXA TÉRREO DO ESTACIONAMENTO
esc.: 1:100

LEGENDA DE ALTERAÇÕES (SINALIZAÇÃO)	
COR	DESCRIÇÃO
	EQUIPAMENTOS DE COMBATE CONTRA INCÊNDIO EXISTENTE
	EQUIPAMENTOS DE COMBATE CONTRA INCÊNDIO NOVOS

SIMBOLOGIAS (SINALIZAÇÃO)					
17 240/120 mm	SAÍDA	INDICAÇÃO DE SAÍDA DE EMERGÊNCIA. ALTURA DA LETRA SEMPRE MAIOR OU IGUAL A 50 mm. PICTOGRAMA FOTOLUMINISCENTE.	30 250/125 mm	PORTA CORTA-FOGO mantenha fechada	APLICAÇÃO NAS PORTAS CORTA FOGO INSTALADAS NAS SAÍDAS DE EMERGÊNCIA
16 240/120 mm		INDICAÇÃO DO SENTIDO DE FUGA NAS ESCADAS. PICTOGRAMA FOTOLUMINISCENTE. DIMENSÕES MÍNIMAS: L = 2,0 H.	04 140 mm		PROIBIÇÃO DE UTILIZAR O ELEVADOR EM CASO DE INCÊNDIO. PICTOGRAMA PRETO.
16 240/120 mm		INDICAÇÃO DO SENTIDO DE FUGA NAS ESCADAS. PICTOGRAMA FOTOLUMINISCENTE. DIMENSÕES MÍNIMAS: L = 2,0 H.	19 100/100 mm	T11	NÚMERO DO PAVIMENTO FUNDO VERDE. DIMENSÕES MÍNIMAS: L = 1,0 H.
13e 240/120 mm		INDICAÇÃO DO SENTIDO ESQUERDA DE UMA SAÍDA DE EMERGÊNCIA (ESQUERDA). DIMENSÕES MÍNIMAS: L = 2,0 H.	29 240/120 mm	APERTAR E EMPURRE	APLICAÇÃO NAS PORTAS COM BARRAS ANTIPÂNICO
13d 240/120 mm		INDICAÇÃO DO SENTIDO DIREITA DE UMA SAÍDA DE EMERGÊNCIA (DIREITA). DIMENSÕES MÍNIMAS: L = 2,0 H.	21 140/140 mm	ALERTA DE INCÊNDIO	BOTÃO DE ALARME DE INCÊNDIO
14 240/120 mm		INDICAÇÃO DE UMA SAÍDA DE EMERGÊNCIA A SER AFIXADA ACIMA DA PORTA, PARA INDICAR O SEU ACESSO. PICTOGRAMA FOTOLUMINISCENTE. DIMENSÕES MÍNIMAS: L = 2,0 H.	23 140/140 mm		INDICAÇÃO DE EXTINTORES
			25 200/200 mm		INDICAÇÃO DE HIDRANTES

PROJETO	DATA REVISÃO	Nº REVISÃO	DESCRIÇÃO DA REVISÃO	RESPONSÁVEL
PPCI	03/10/18	R.01	ENTREGA DO PROJETO EXECUTIVO	Vergínio Stangherlin
PPCI	07/08/20	R.02	ALTERAÇÕES DEVIDO PPCI	Vergínio Stangherlin
PPCI	12/02/21	R.03	ALTERAÇÕES DEVIDO CORREÇÕES DO TRT4	Vergínio Stangherlin
PPCI	14/04/22	R.04	ALTERAÇÕES DEVIDO AO ORÇAMENTO	Vergínio Stangherlin

Obra/Endereço

TRIBUNAL REGIONAL DO TRABALHO DA 4ª REGIÃO

Av. Praia Belas nº 1432, Porto Alegre-RS

CEP: 90110-903

Área

21.578,11 m²

PROJETO:

PROJETO EXECUTIVO SINALIZAÇÃO

Prancha

17/18

Conteúdo da Prancha

ESTACIONAMENTO

Proprietário

TRT DA 4ª REGIÃO – CNPJ : 02.520.619/0001-52

Escala

INDICADA

Responsável Técnico

VERGÍNIO LUIZ STANGHERLIN – CREA PR110468

ABRIL/2021

BHS

ENGENHARIA

BHS ENGENHARIA LTDA-ME


CNPJ: 20.925.811/0001-58

Avenida Presidente Afonso Camargo 1013

Sala 06-80.050-370 Cristo Rei - Curitiba-PR

Tel.: 041.3308.5955 Cel.: 041.99899.6351

contato@hscupacional.com.br

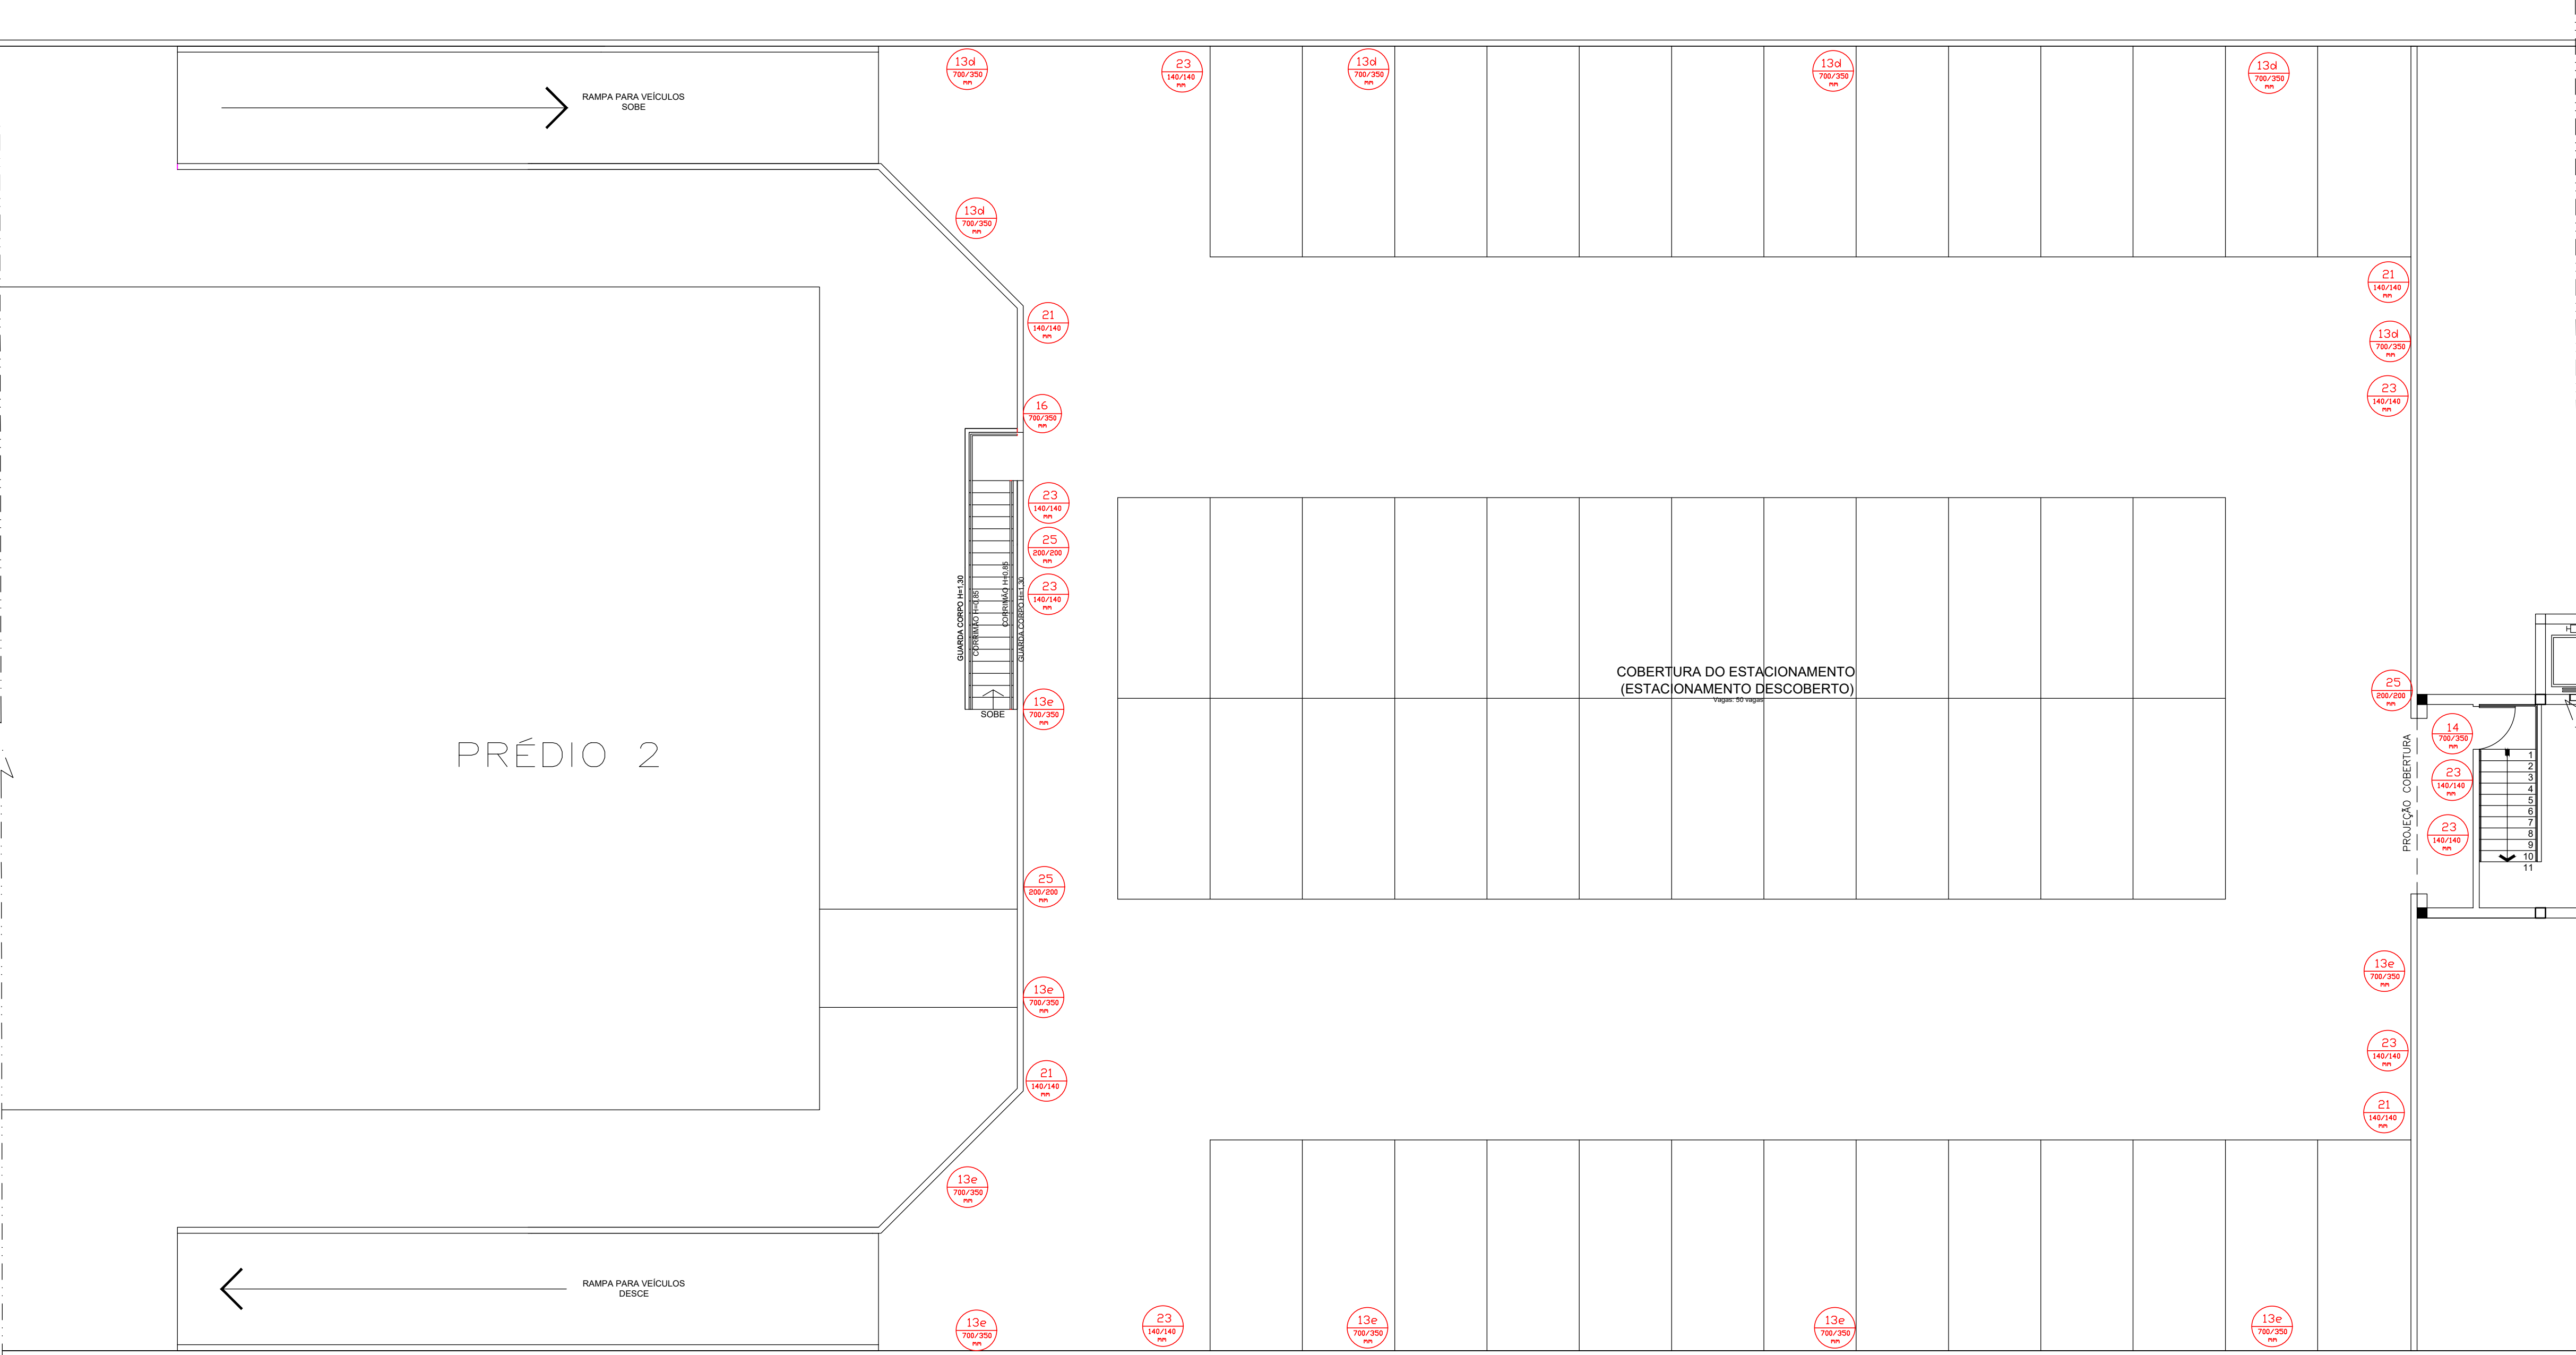

PLANTA BAIXA 1º PAV. DO ESTACIONAMENTO (ESTACIONAMENTO DESCOBERTO)
esc.: 1:100

LEGENDA DE ALTERAÇÕES (SINALIZAÇÃO)	
COR	DESCRIÇÃO
	EQUIPAMENTOS DE COMBATE CONTRA INCÊNDIO EXISTENTE
	EQUIPAMENTOS DE COMBATE CONTRA INCÊNDIO NOVOS

SIMBOLOGIAS (SINALIZAÇÃO)	
17 700/350 mm	SAÍDA INDICAÇÃO DE SAÍDA DE EMERGÊNCIA. ALTURA DA LETRA SEMPRE MAIOR OU IGUAL A 50 mm PICTOGRAMA FOTOLUMINESCENTE.
16 700/350 mm	INDICAÇÃO DO SENTIDO DE FUGA NAS ESCADAS PICTOGRAMA FOTOLUMINESCENTE. DIMENSÕES MÍNIMAS L = 2,0 H.
16 700/350 mm	INDICAÇÃO DO SENTIDO DE FUGA NAS ESCADAS PICTOGRAMA FOTOLUMINESCENTE. DIMENSÕES MÍNIMAS L = 2,0 H.
13e 700/350 mm	INDICAÇÃO DO SENTIDO ESQUERDA DE UMA SAÍDA DE EMERGÊNCIA (ESQUERDA). DIMENSÕES MÍNIMAS: L = 2,0 H
13d 700/350 mm	INDICAÇÃO DO SENTIDO DIREITA DE UMA SAÍDA DE EMERGÊNCIA (DIREITA). DIMENSÕES MÍNIMAS: L = 2,0 H
14 700/350 mm	INDICAÇÃO DE UMA SAÍDA DE EMERGÊNCIA A SER AFIXADA ACIMA DA PORTA, PARA INDICAR O SEU ACESSO. PICTOGRAMA FOTOLUMINESCENTE. DIMENSÕES MÍNIMAS: L = 2,0 H

PROJETO	DATA	Nº	DESCRIÇÃO DA REVISÃO	RESPONSÁVEL
PPCI	03/10/18	R.01	ENTREGA DO PROJETO EXECUTIVO	Vergínio Stangherlin
PPCI	07/08/20	R.02	ALTERAÇÕES DEVIDO PPCI	Vergínio Stangherlin
PPCI	12/02/21	R.03	ALTERAÇÕES DEVIDO CORREÇÕES DO TRT4	Vergínio Stangherlin
PPCI	14/04/22	R.04	ALTERAÇÕES DEVIDO AO ORÇAMENTO	Vergínio Stangherlin

Obra/Endereço

TRIBUNAL REGIONAL DO TRABALHO DA 4ª REGIÃO

Av. Praia Belas nº 1432, Porto Alegre-RS

CEP: 90110-903

Área

21.578,11 m²

PRÓJETO:

PROJETO EXECUTIVO SINALIZAÇÃO

Prancha

18/18

Conteúdo da Prancha

ESTACIONAMENTO

Proprietário

TRT DA 4ª REGIÃO – CNPJ : 02.520.619/0001-52

Escala

INDICADA

Responsável Técnico

VERGÍNIO LUIZ STANGHERLIN – CREA PR110468

ABRIL/2021

BHS ENGENHARIA LTDA-ME

CNPJ: 20.925.611/0001-58

Avenida Presidente Afonso Camargo 1013

Sala 06-80.050-370 Cristo Rei - Curitiba-PR

Tel.: 041.3308.5955 Cel.: 041.99899.6351

contato@hscupacional.com.br